


Specjalista ds. Dokumentacji Energetycznej
Jarosław Walczak

EOP-93MMD-000614-2021
z pismem nr.


uzgodniono zgodnie
z pismem nr. 87-800 Włocławek
z dnia 08.08.2021
ENERGA-OPERATOR SA
Oddział w Toruniu
Rejon Dystryktu we Włocławku
08.08.2021

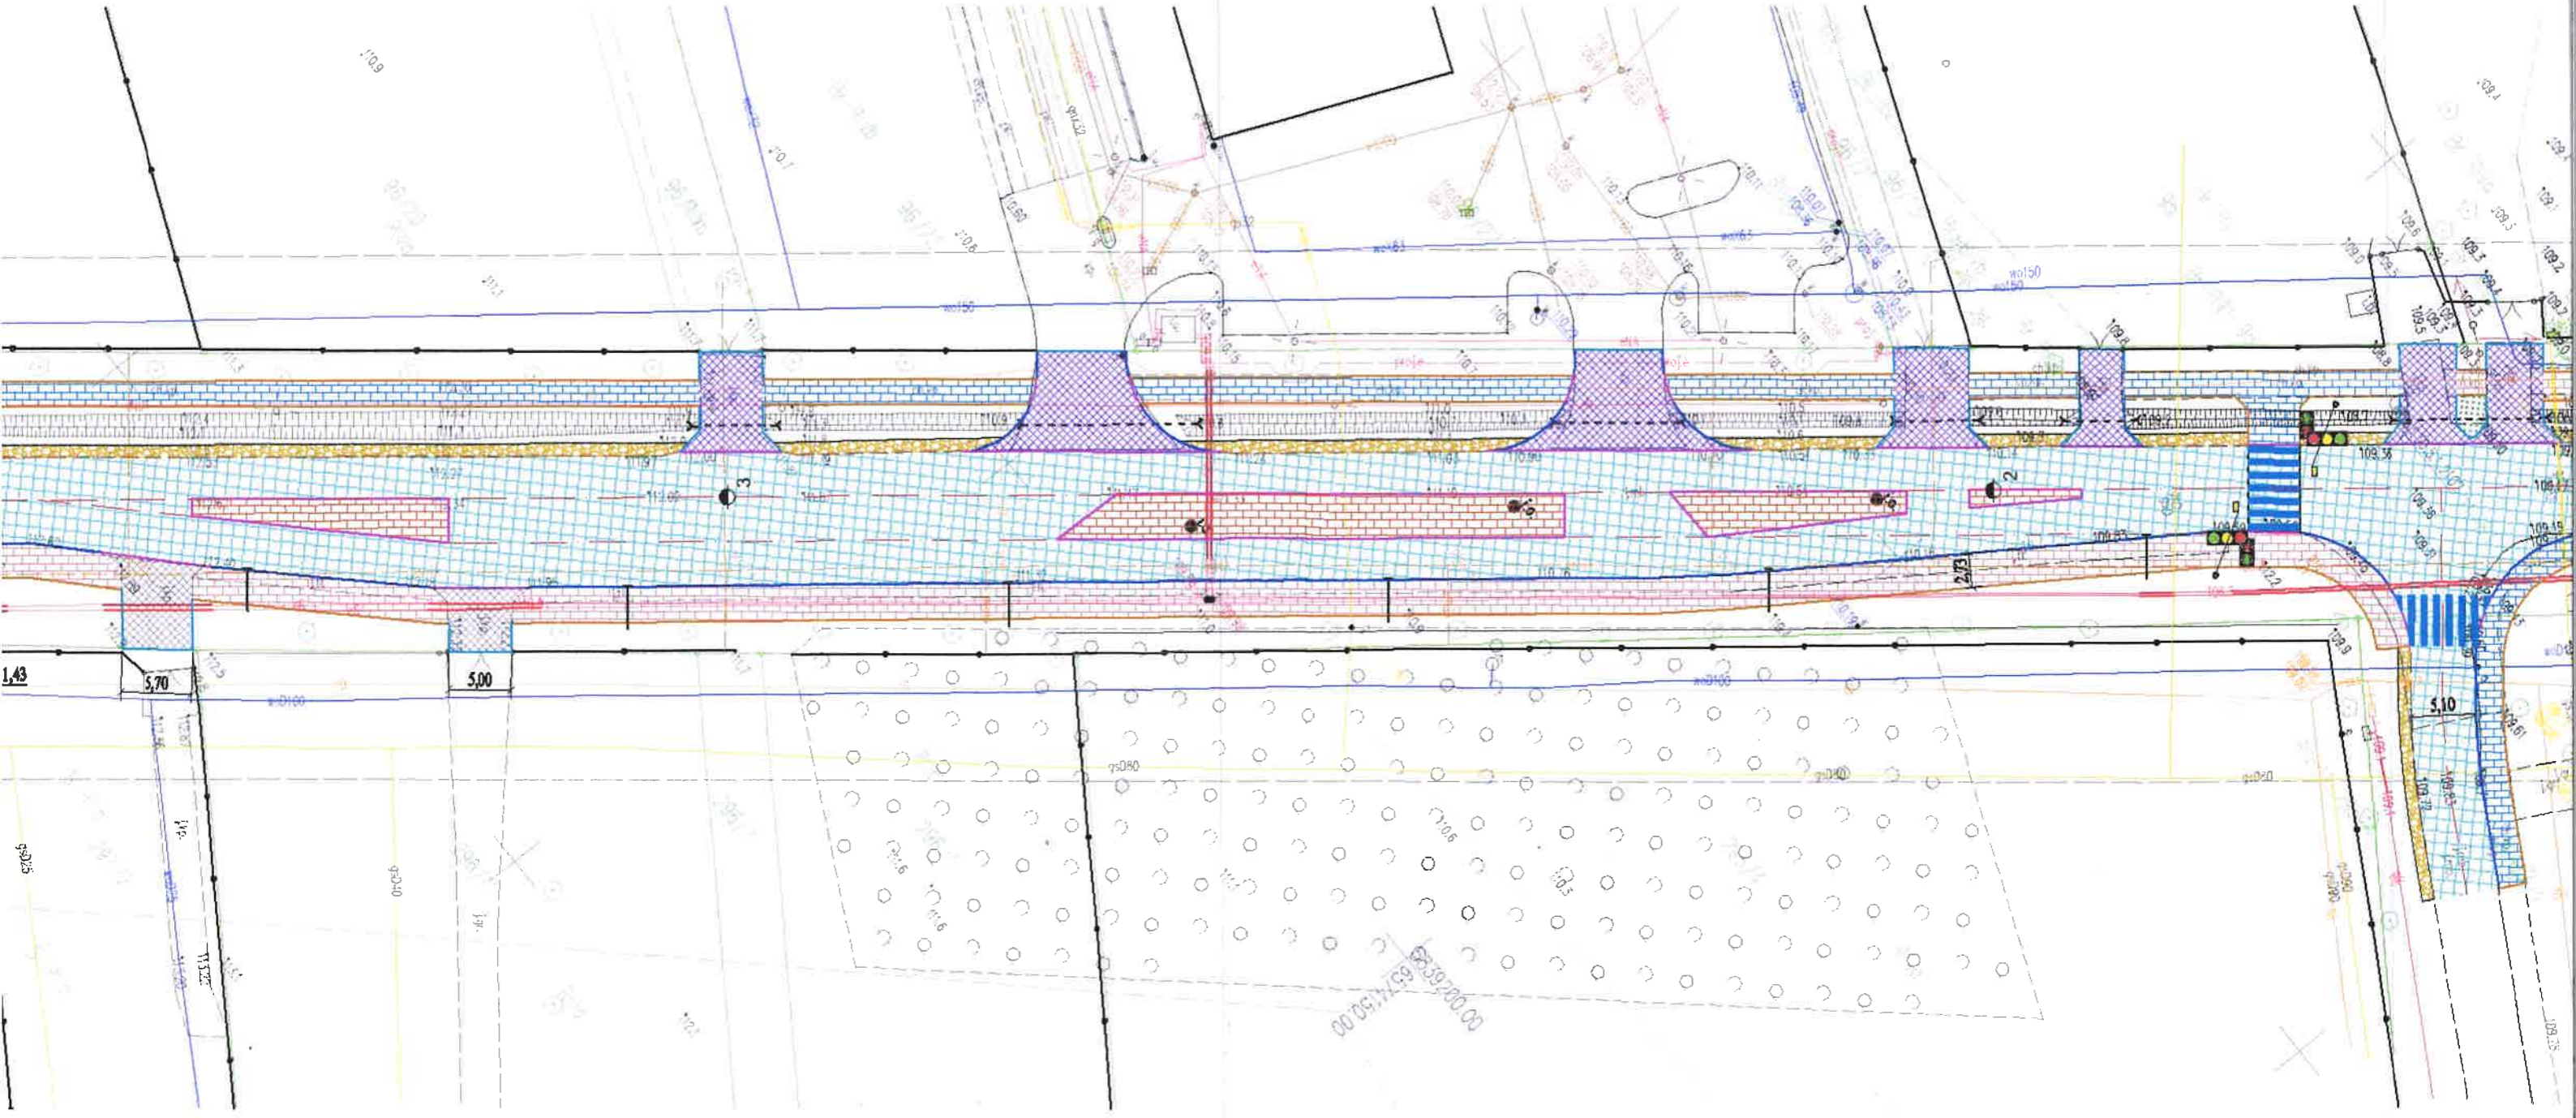


09.08.2021
Energia
ENERGA-OPERATOR SA
Oddział w Toruniu
Region Działalności we Włocławku
ul. Dąbrowska 6
87-800 Włocławek
MIP 883-000 11-50
Uzgodniono zgodnie
z pismem nr:
EOP-93MMD-000644-2021
Specjalista ds. Dokumentacji Energetycznej
Janusz Walczak

- LEGENDA:**
- krawężnik jezdni
 - os. jezdnia
 - krawężnik bet. 15x30 cm
 - krawężnik bet. 15x22 cm
 - opornik bet. 12x25 cm
 - obrzeże bet. 8x30 cm
 - remont jezdni, warstwa ścierna gr. 5 cm
 - zjazd, kostka bet. typu starobruk, szara, gr. 8 cm,
 - ciąg rowowo-pieszny, kostka typu Holland, szara, gr. 6 cm,
 - bezszwowa, szara, gr. 6 cm,
 - kostka typu Holland, szara, gr. 6 cm,
 - nawierzchnie do przełożenia,
 - czterwona, gr. 8 cm,
 - wysypki dzielące, kostka typu Holland,
 - nawierzchnie do przełożenia, kostka typu starobruk, szara, gr. 8 cm,
 - nawierzchnie do przełożenia, kostka typu starobruk, szara, gr. 8 cm,
 - nawierzchnie do przełożenia, kostka typu starobruk, szara, gr. 8 cm,
 - dosświetlenie przejścia dla pieszych na
 - wysięgniku, zasilane z sieci energetycznej
 - ścieki podchodnikowe
 - projektowana wzdłużna sygnalizacja świetlna

Jednostka projektowa:	ul. Żłmowa 18 87-800 Włocławek tel. kom. 607 542 675
Lokalizacja:	Województwo kujawsko-pomorskie, powiat włocławski, jednostka ewid. Fabianki, obręb ewidencyjny, dz. nr
Investor:	Powiat Włocławski - Powiatowy Zarząd Dróg we Włocławku Z/s w Jaramtowicach, Jaramtowie 5, 87-850 Choceli
Nazwa inwestycji:	Przebudowa drogi powiatowej nr 2904C Szpełal Górny - Włocławek od km 1+002 do km 2+000, dl. odc. 998 mb
Stadium dokumentacji:	Projekt budowlany
Nazwa rysunku:	Plan sytuacyjny
Projektant:	mgr inż. Piotr Przybylski nr uprawnień budowlanych KJ/7006/2000/01
Skala:	1:500
Branka:	drogowa
Nr rysunku:	2.1

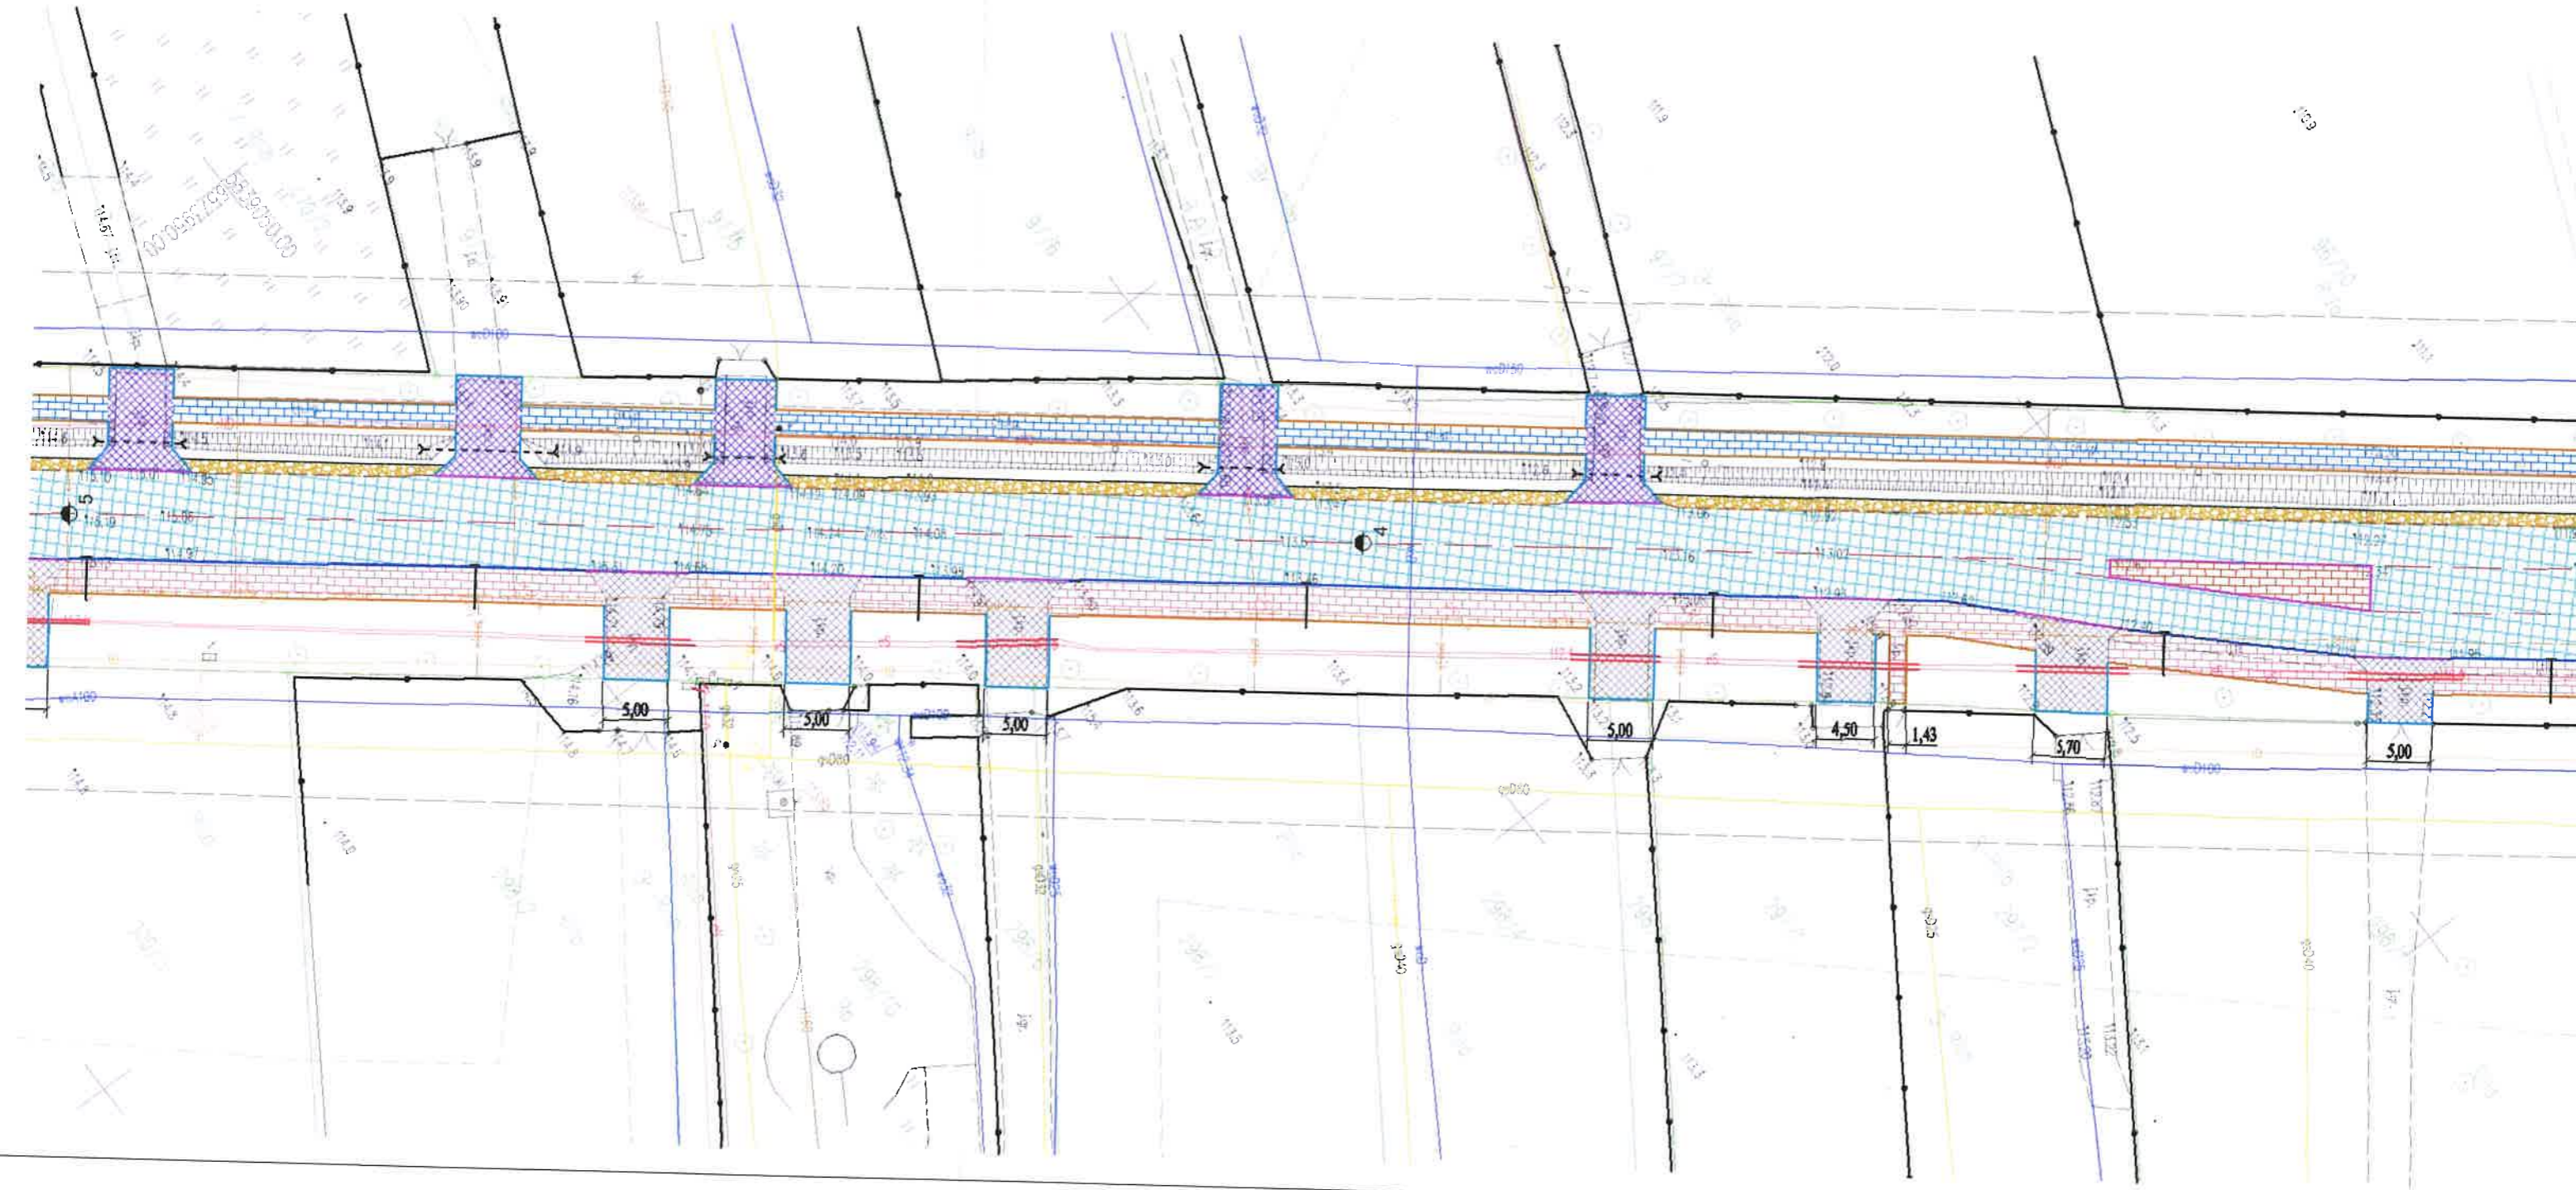

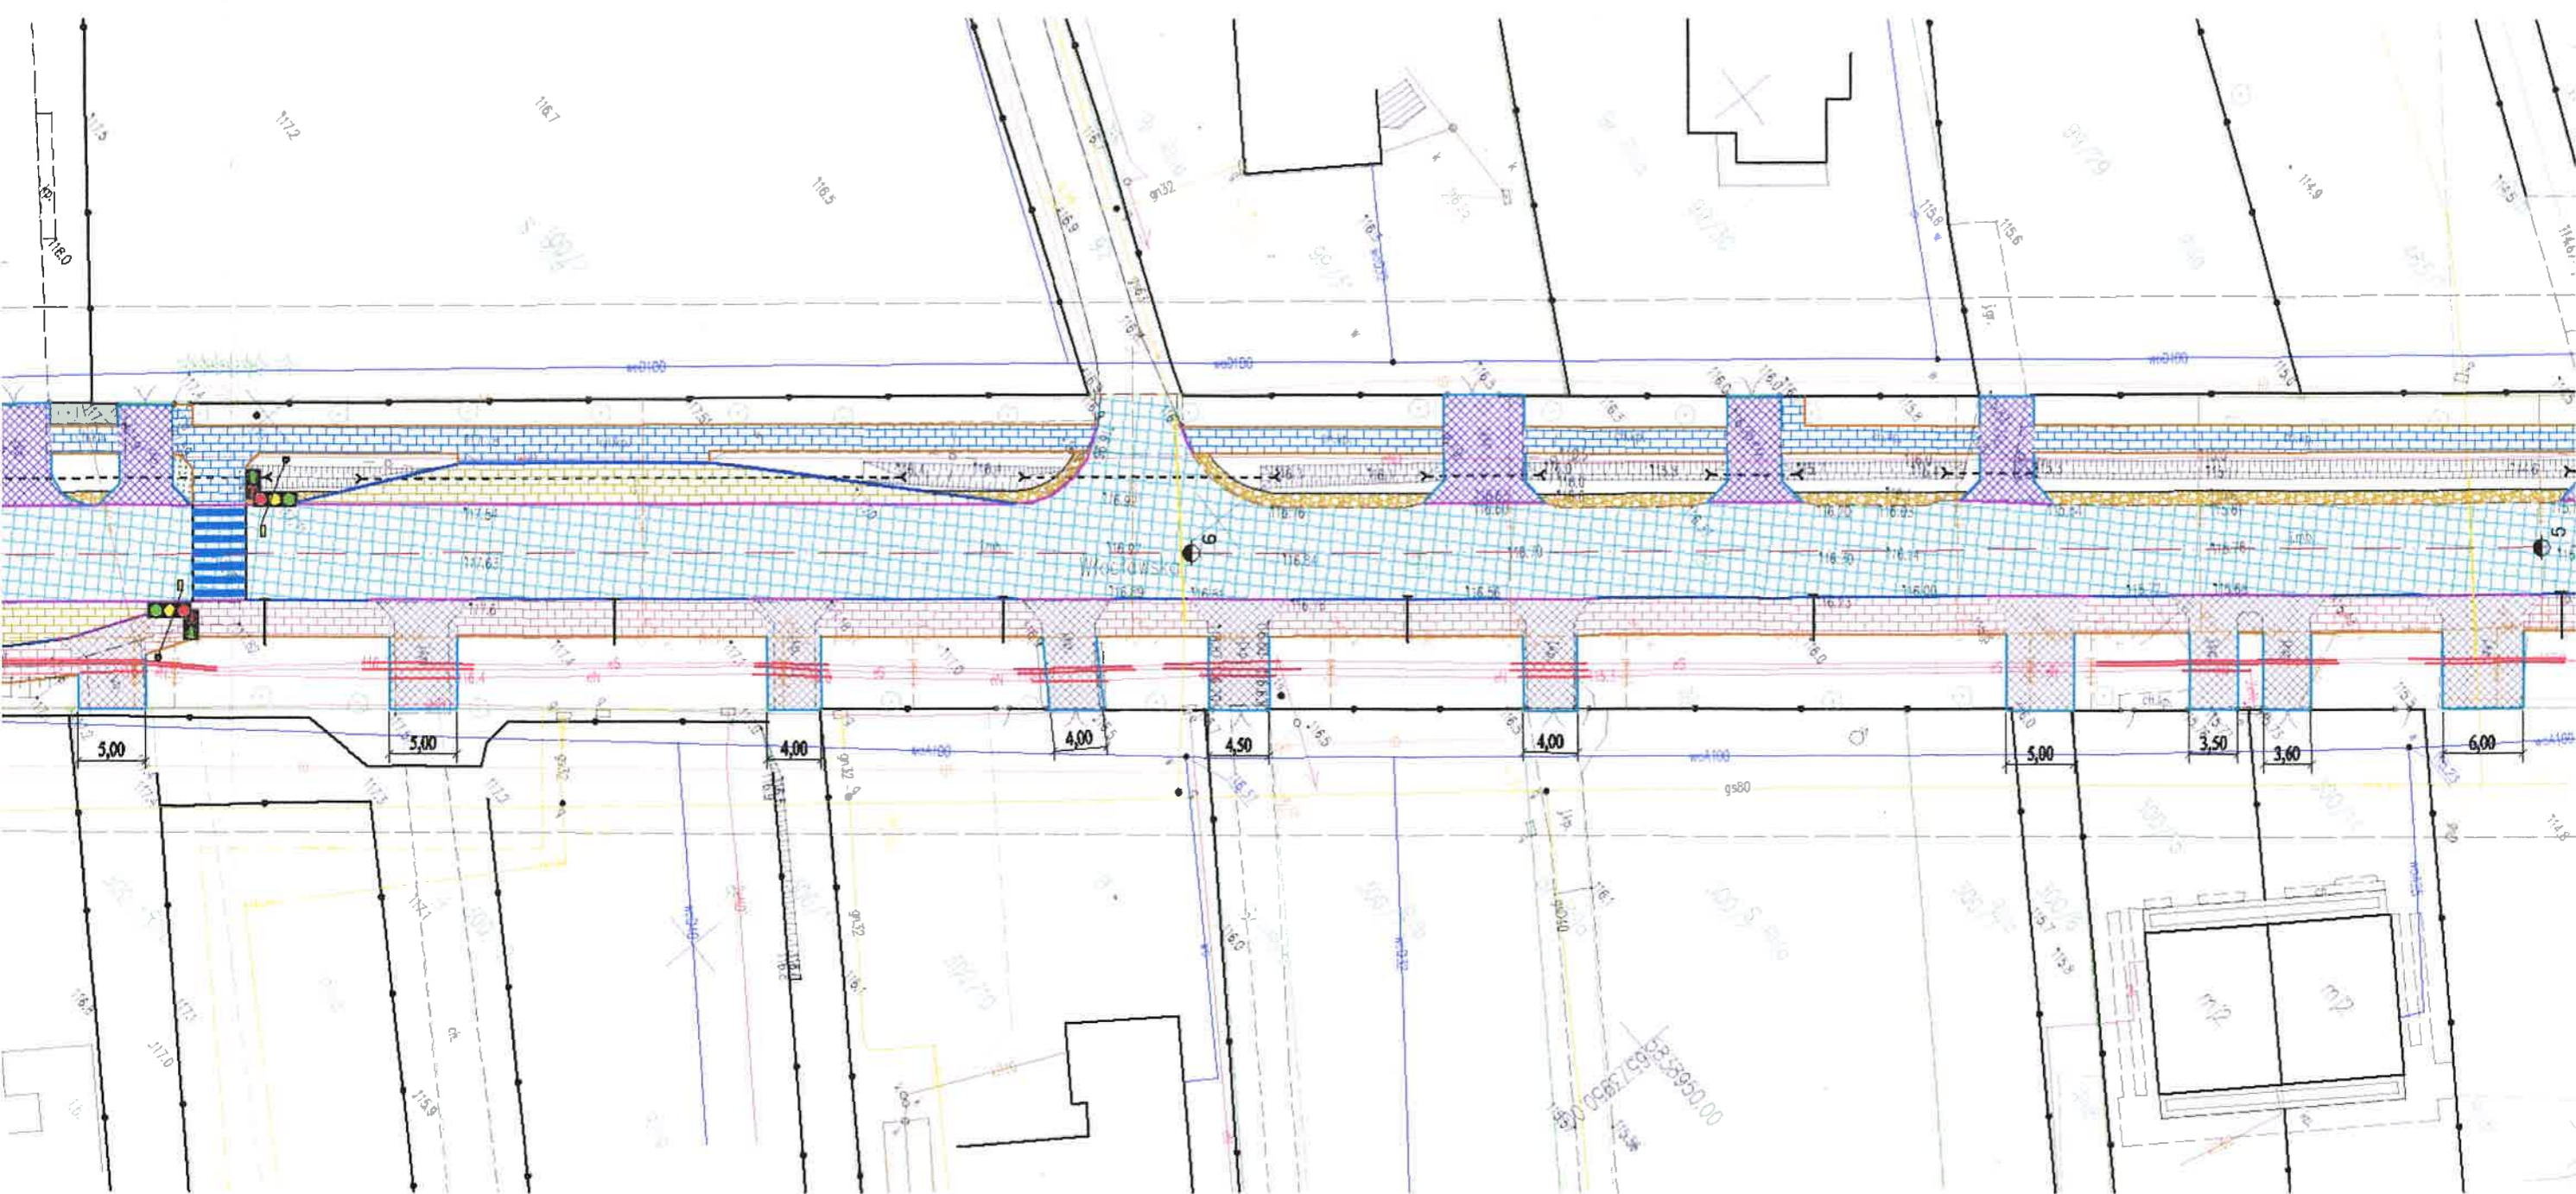

09.08.2024
 Energa
 Oddział w Toruniu
 Region Dystryktu we Włocławku
 ul. Dąbrowska 6
 87-800 Włocławek
 NIP 513-000-11-80
 Uszkodzono zgodnie
 z pismem:
 EOP-93MMMD-00.06.14.2024
 Specjalista
 ds. Dokumentacji Energetycznej
 Jędrzej Walczak

