




Schemat 3

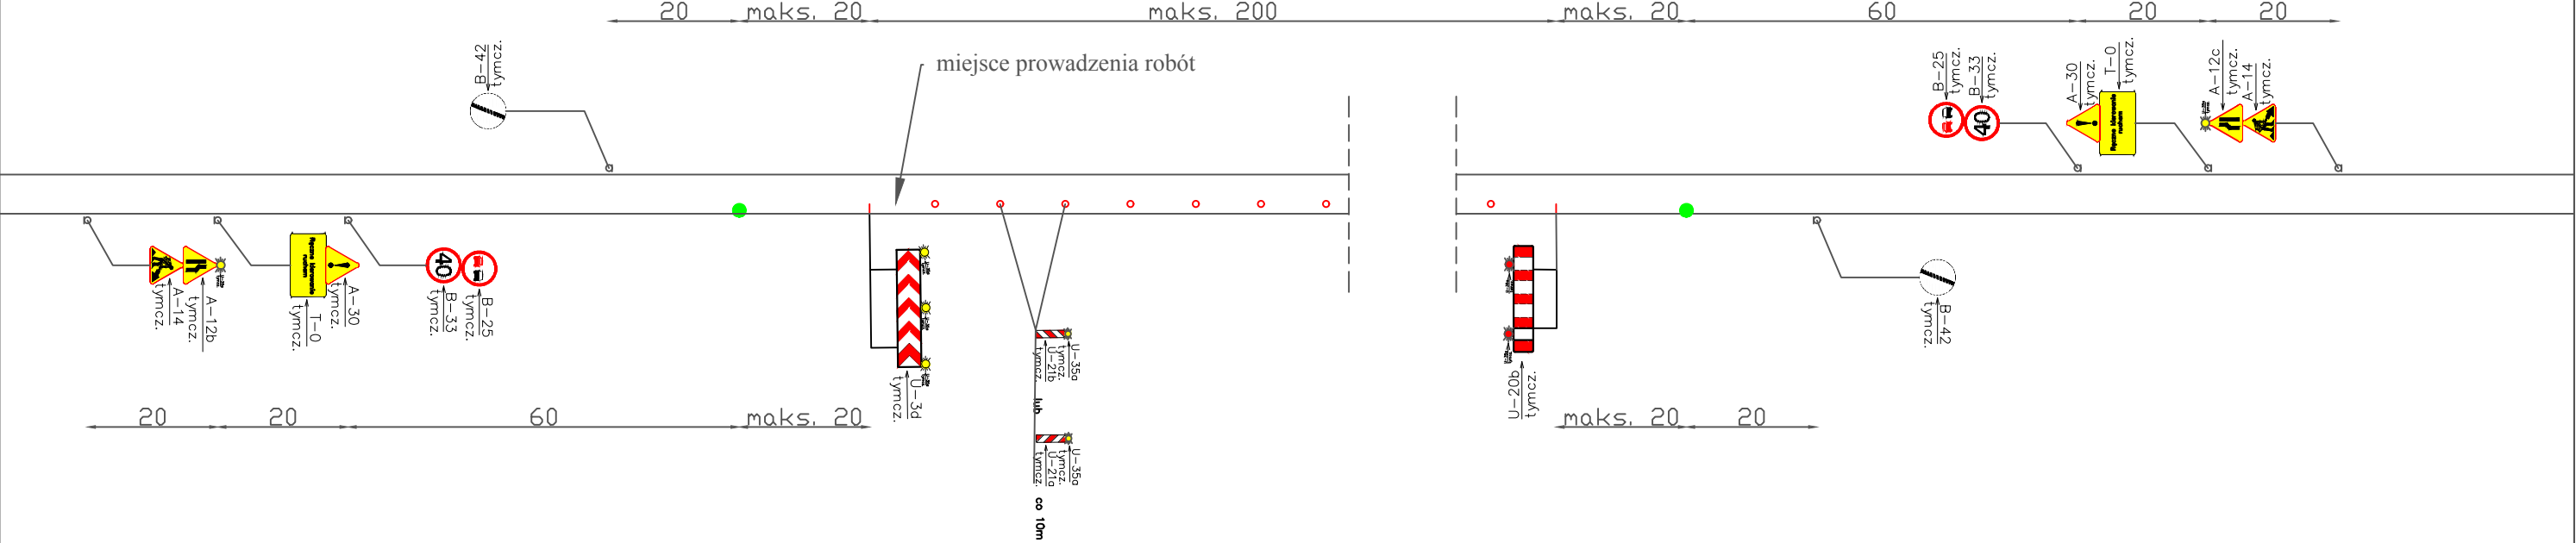

Schemat 4

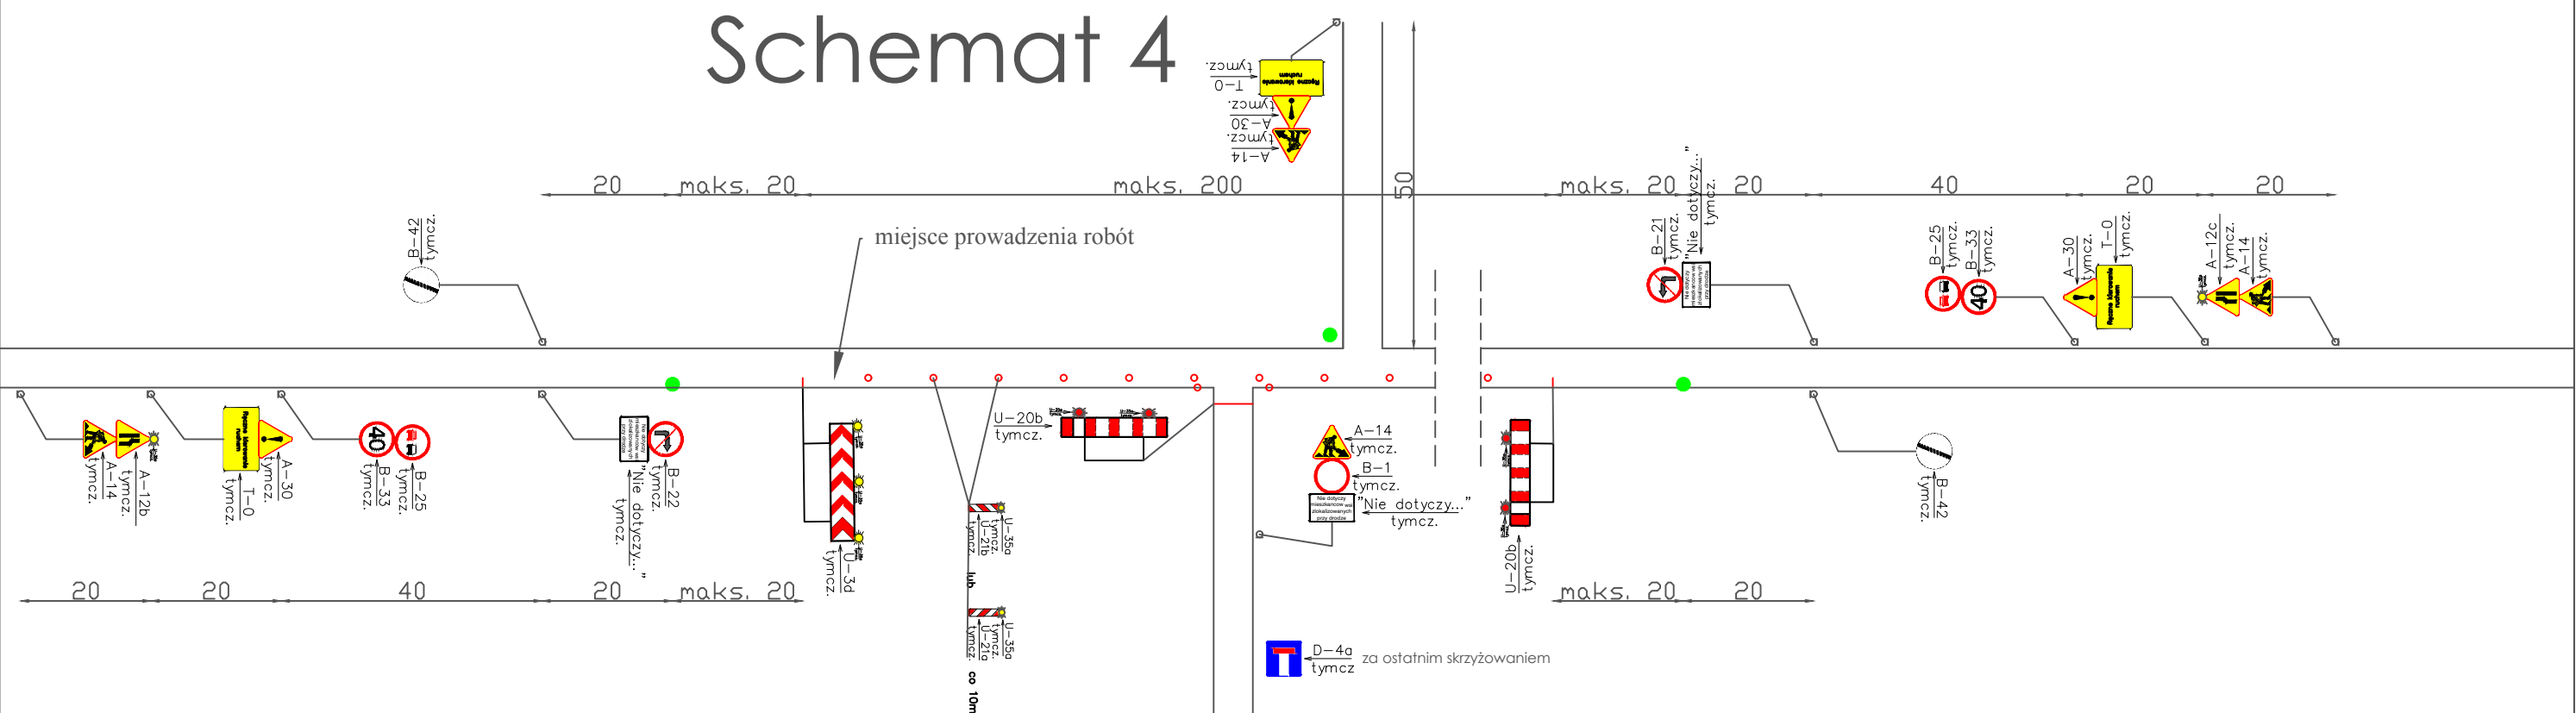

 <p>Biurowie Projektów Budowlanych biuro@bpb.net.pl tel.: 723-071-098</p>		Inwestycja: Rozbudowa drogi powiatowej nr 2928C Modlibórz - Kłóbka - Chodecz - etap II - opracowanie dokumentacji projektowej		
		Adres: Działki ew.: Obręb ew.: Jednostka ewidencyjna: wg części opisowej		
		Inwestor: Zarząd Powiatu Włocławskiego ul. Cyganka 28 87-800 Włocławek		
		Temat rysunku: Schematy		
		Data: 09.2021		Skala: -
Wykonali:	Branża:	Imię i nazwisko:	Upewnienia:	Podpis:
Projektant	organizacja ruchu	Adam Kozłowski	_____	