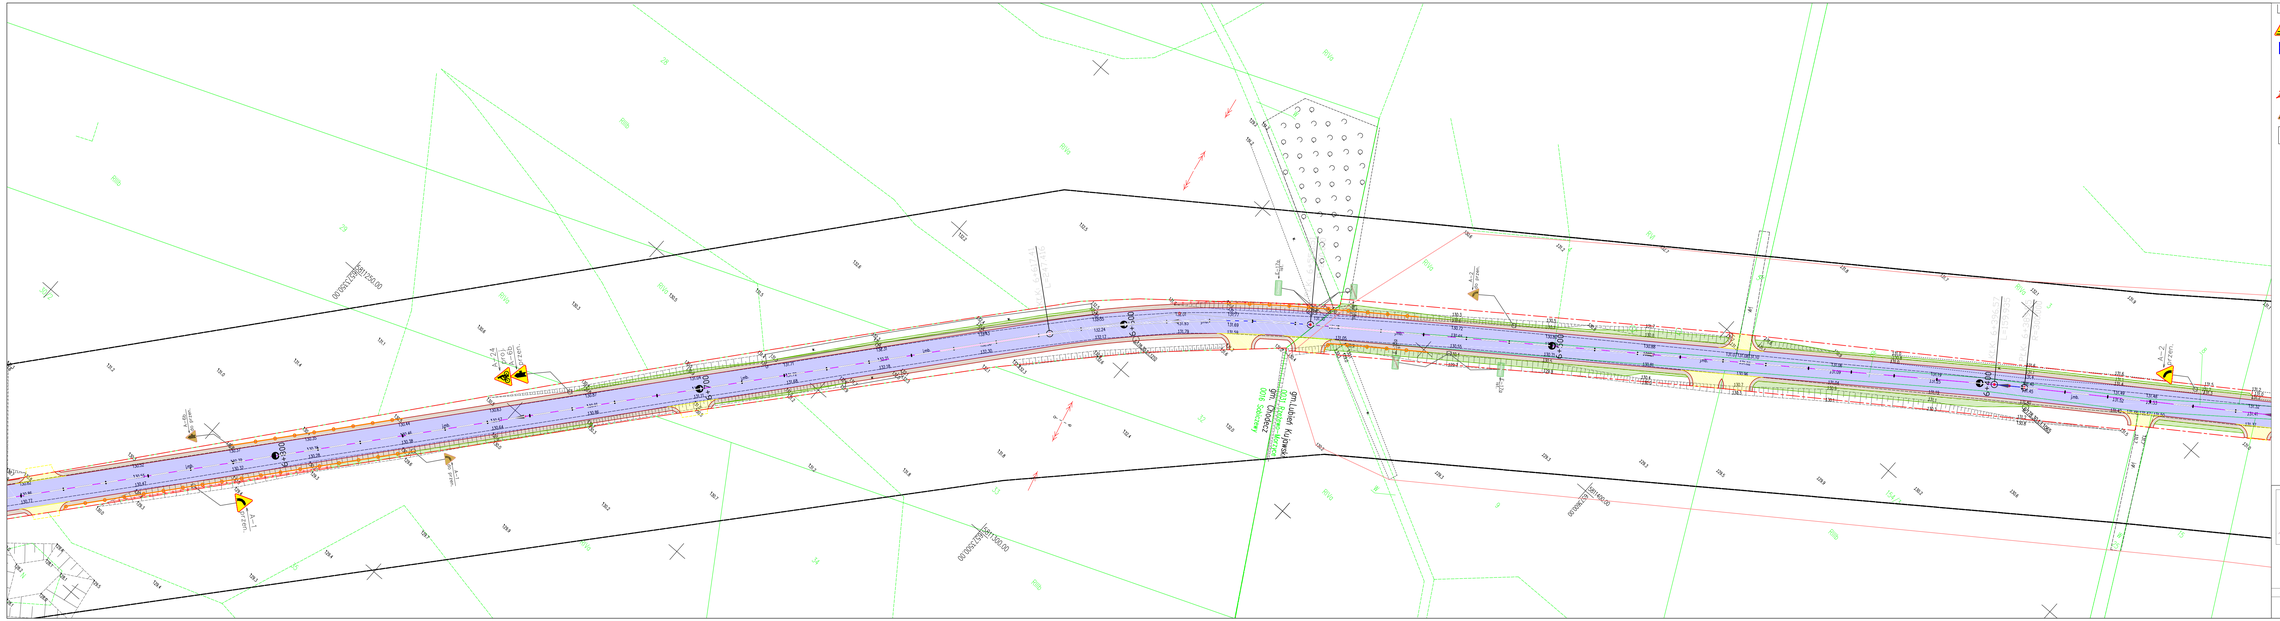

Legenda

- A-16 proj. — Projektowane oznakowanie pionowe
- D-15 przen. — Istniejące oznakowanie pionowe po przeniesieniu
- D-15 do przen. — Istniejące oznakowanie pionowe do przeniesienia
- A-30 do lik. — Istniejące oznakowanie pionowe do usunięcia
- A-11 ist. — Istniejące oznakowanie pionowe
- Projektowane oznakowanie poziome
- Projektowane balustrady U-11a
- Projektowane bariery U-14a

BPB
Biuro Projektów Budowlanych
bpb@bpb.net.pl
tel.: 723-071-098

Przedsięwzięcie: Rozbudowa drogi powiatowej nr 2928C Modlibóg - Kłóbka - Chodecz - etap I - opracowanie dokumentacji projektowej

Podpis: Działki ew.: Obręb ew.: Jednostka ewidencyjna: wg części opisowej

Zamawiający: Zarząd Powiatu Włocławskiego ul. Cyganka 28 87-800 Włocławek

Nazwa i zakres: Stała organizacja ruchu

Data:	Skala:	Nr rysunku:
09.2021	1:500	2.8

Wykonali:	Branża:	Imię i nazwisko:	Uprawnienia:	Podpis:
Projektant	organizacja ruchu	Adam Kozłowski		