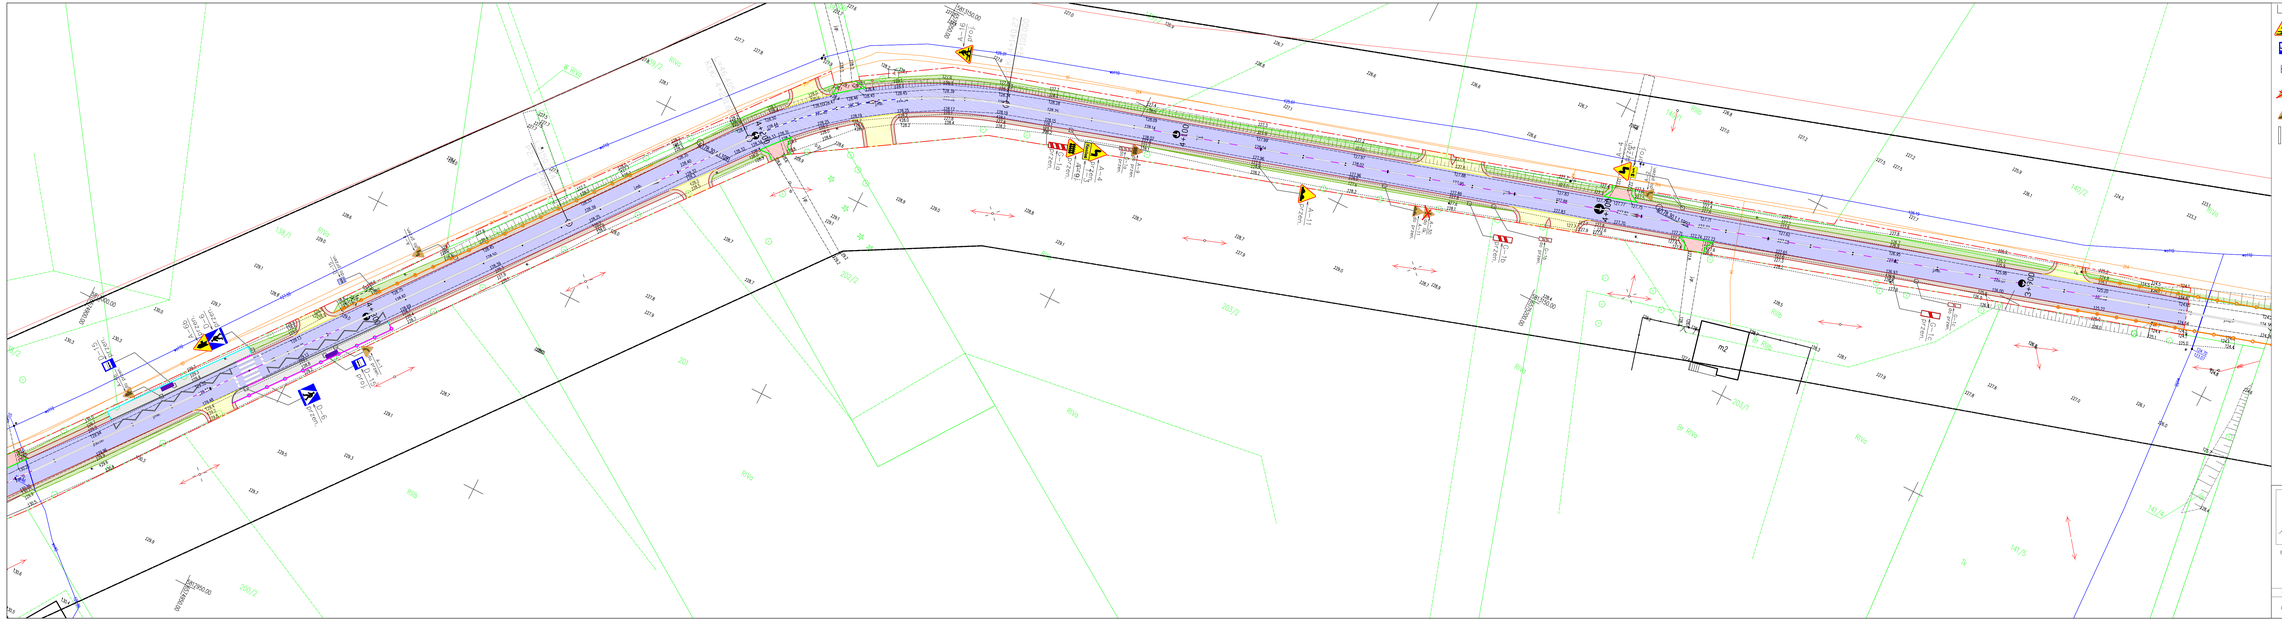

Legenda

- A-16 wyj. — Projektowane oznakowanie planowe
- D-15 przen. — Istniejące oznakowanie planowe po przeniesieniu
- B-15 do przen. — Istniejące oznakowanie planowe do przeniesienia
- A-30 do lik. — Istniejące oznakowanie planowe do usunięcia
- A-17 — Istniejące oznakowanie planowe
- Projektowane oznakowanie poziome
- Projektowane balustrady U-11a
- Projektowane bariery U-14a

BPB
Biuro Projektów Budowlanych
ul. Cyganka 28
tel.: 723-07-088

Inwestycja:
Rozbudowa drogi powiatowej nr 2928C Modlibóg - Kłódka - Chodecz - etap II - opracowanie dokumentacji projektowej

Adres:
Działki ew.: wg części opisowej
Obręb ew.:
Jednostka ewidencyjna:

Inwestor:
Zarząd Powiatu Włocławskiego
ul. Cyganka 28
87-800 Włocławek

Temat rysunku:
Stała organizacja ruchu

Data	Skala	Nr rysunku
09.2021	1:500	2.13

Wykonał:	Branża:	Imię i nazwisko:	Uprawnienia:	Podpis:
Projektant	organizacja ruchu	Adam Kozłowski	———	