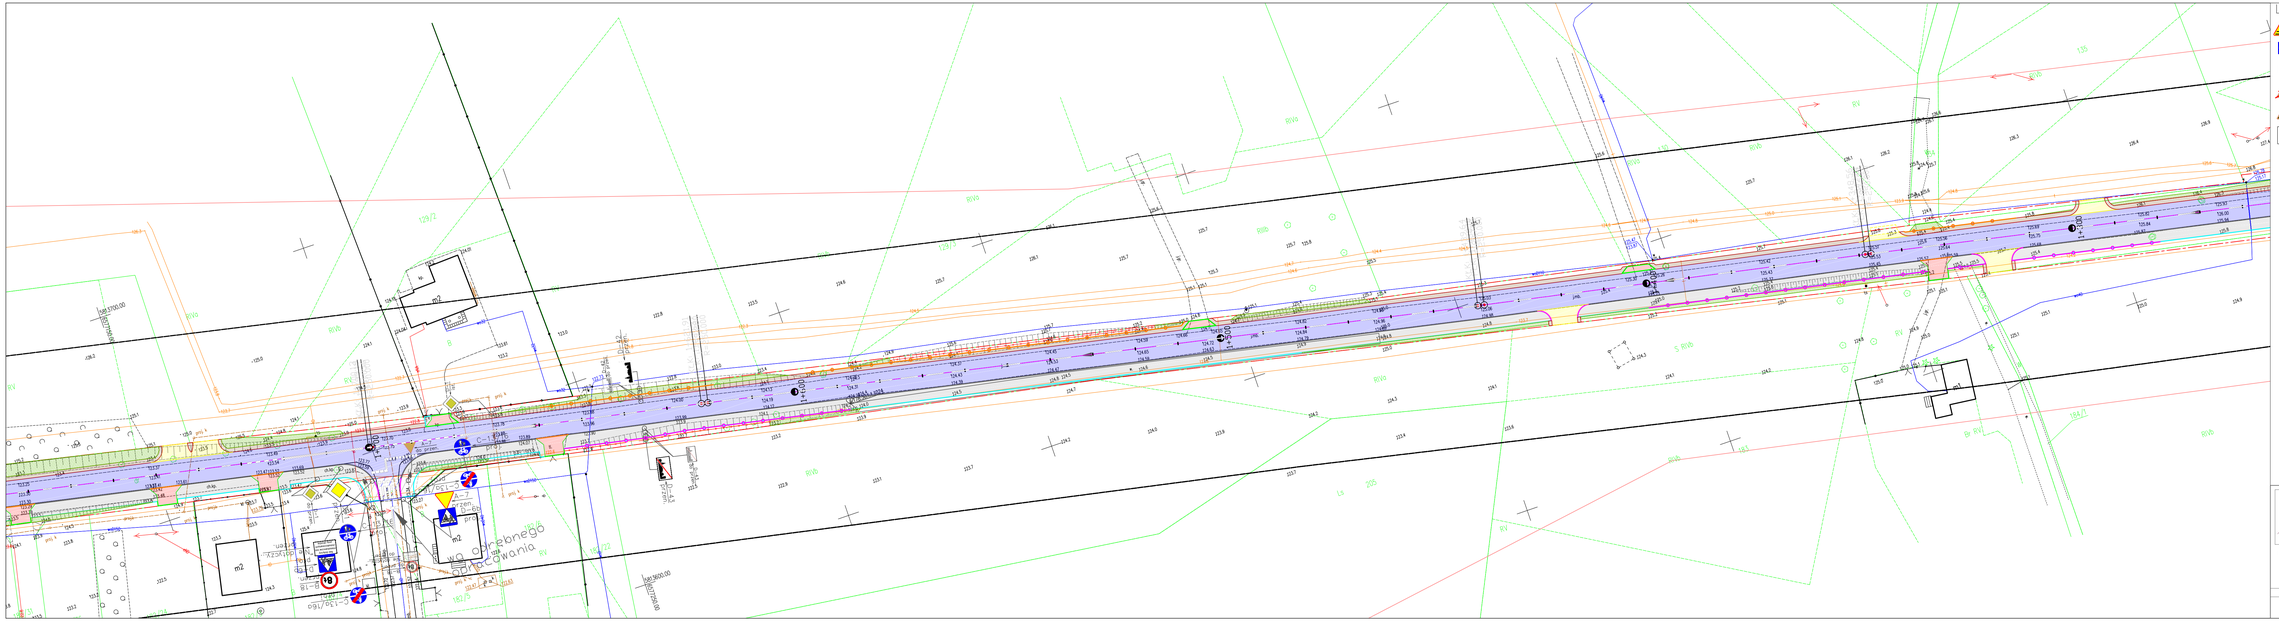

BPB

Biuro Projektów Budowlanych
ul. Ogrodnika 28
tel.: 723-071-088

Przedsięwzięcie:
Rozbudowa drogi powiatowej nr 2928C Modlibóg - Kiślice - Chodecz - etap II - opracowanie dokumentacji projektowej

Adres:
Działki ew.: wg części opisowej
Obręb ew.:
Jednostka ewidencyjna:

Inwestor:
Zarząd Powiatu Włocławskiego
ul. Ogrodnika 28
87-800 Włocławek

Temat opracowania:
Stała organizacja ruchu

Wykonał:	Branża:	Imię i nazwisko:	Uprawnienia:	Podpis:	
Projektant	organizacja ruchu	Adam Kostowski	———		

Data: 09.2021 | Skala: 1:500 | Nr rysunku: 2.18