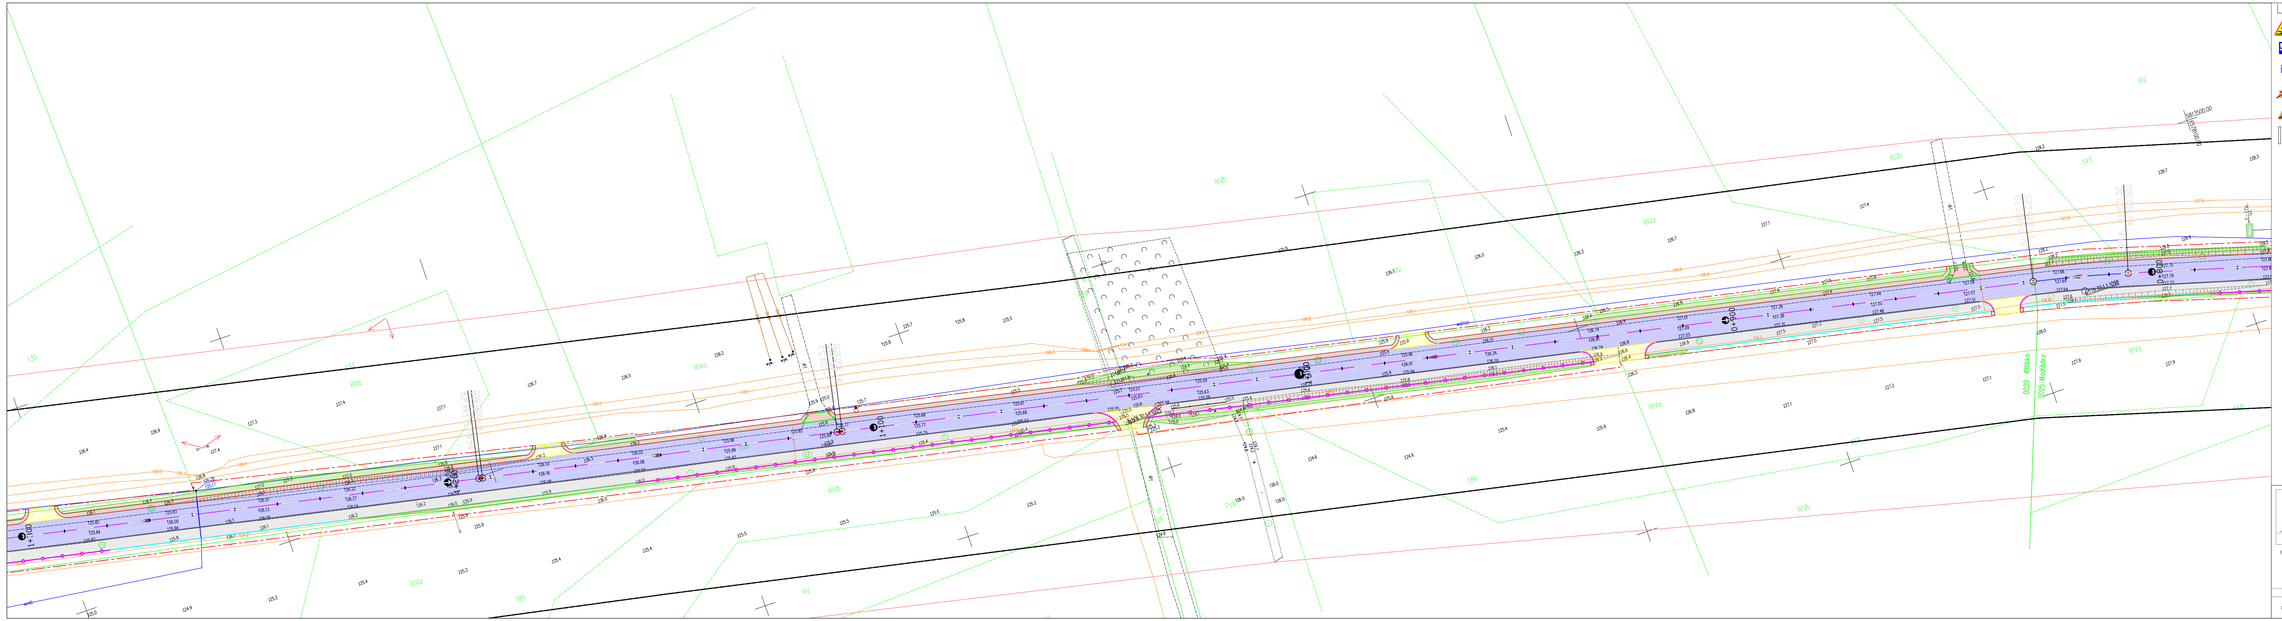

Legenda

- A-16 proj. — Projektowane oznakowanie planowe
- D-15 przen. — Istniejące oznakowanie planowe po przeniesieniu
- R-15 do przen. — Istniejące oznakowanie planowe do przeniesienia
- A-30 do lik. — Istniejące oznakowanie planowe do usunięcia
- A-17 ist. — Istniejące oznakowanie planowe
- Projektowane oznakowanie poziome
- Projektowane balustrady U-11a
- Projektowane bariery U-14a

BPB
Biuro Projektów Budowlanych
ul. Ogrodnicza 28
tel.: 723-011-088

Inwestycja: Rozbudowa drogi powiatowej nr 2928C Modlibórz - Kłótkowice - Chodlecz - etap II - opracowanie dokumentacji projektowej

Adres: Działki ew.: — wg części opisowej
Obręb ew.:
Jednostka ewidencyjna:

Inwestor: Zarząd Powiatu Wrocławskiego
ul. Ogrodnicza 28
57-600 Wrocławek

Temat rysunku: Stała organizacja ruchu

Wykonał:	Branża:	Imię i nazwisko:		Data: 09.2021	Skala: 1:500	Nr rysunku: 2.19
Projektant	organizacja ruchu	Adam Kozłowski	Uprawnienia: ———	Podpis:		