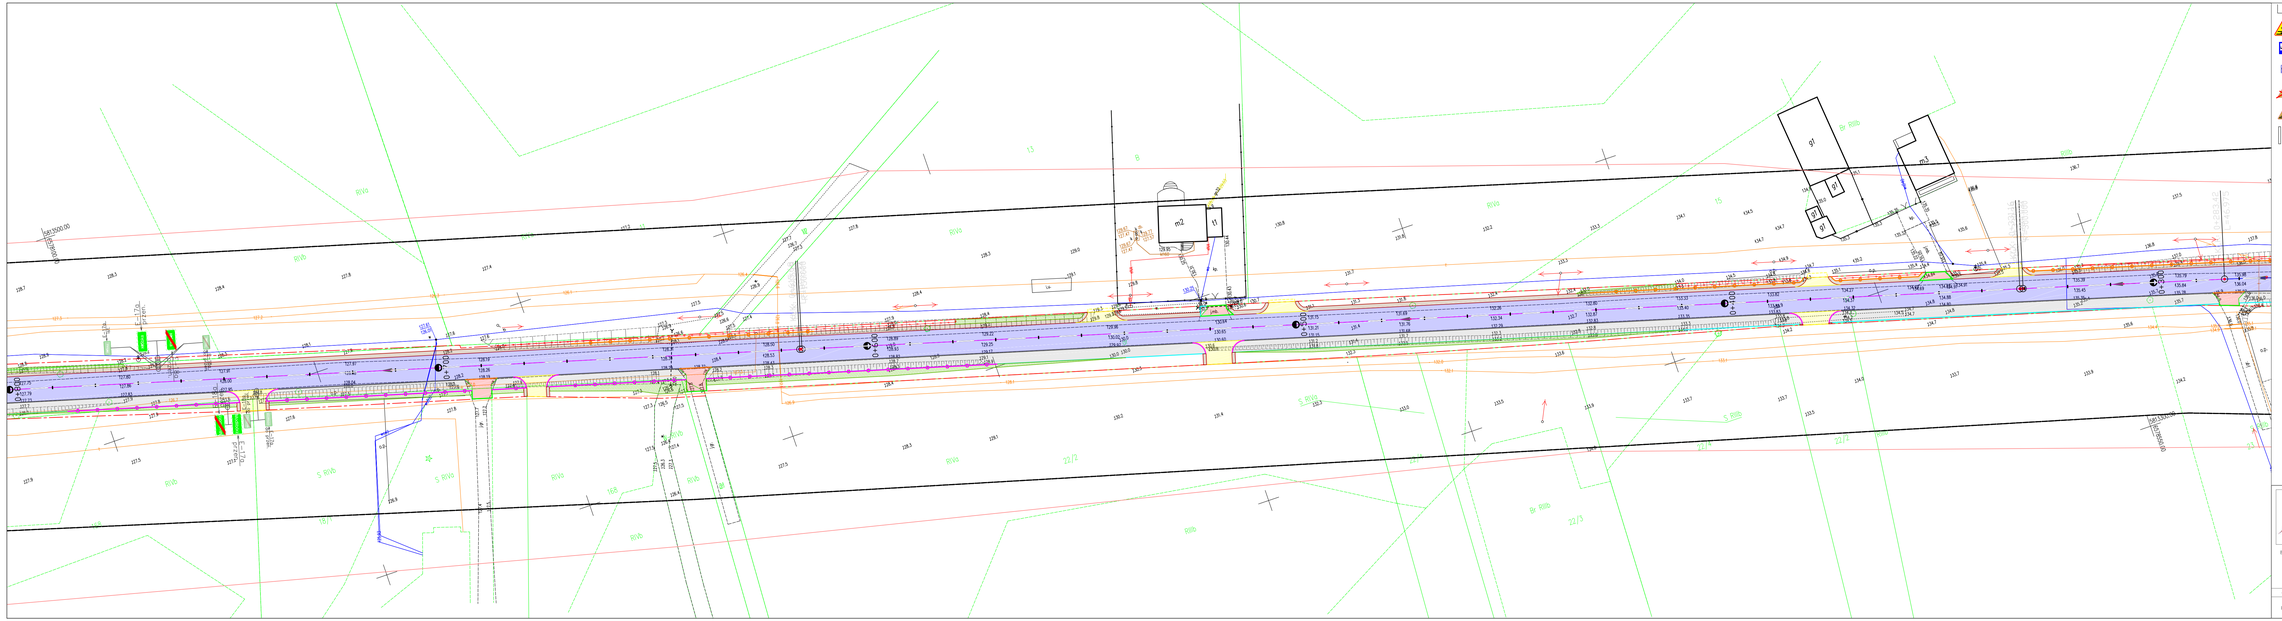

Legenda

- A-16 proj. — Projektowane oznakowanie pionowe
- D-15 przen. — Istniejące oznakowanie pionowe po przeniesieniu
- D-15 do przen. — Istniejące oznakowanie pionowe do przeniesienia
- A-30 do lik. — Istniejące oznakowanie pionowe do usunięcia
- A-11 ist. — Istniejące oznakowanie pionowe
- Projektowane oznakowanie poziome
- Projektowane balustrady U-11a
- Projektowane bariery U-14a

BPB

Biuro Projektów Budowlanych
biuro@bpb.net.pl
tel.: 723-071-098

Przedsięwzięcie:
Rozbudowa drogi powiatowej nr 2928C Modlibórz - Kłóbka - Chodecz - etap 1 - opracowanie dokumentacji projektowej

Podpis:
Działki ew.:
Obręb ew.:
Jednostka ewidencyjna:
wg części opisowej

Zamawiający:
Zarząd Powiatu Włocławskiego
ul. Cyganka 28
87-800 Włocławek

Nazwa i nr rysunku:
Stała organizacja ruchu

Data:	Skala:	Nr rysunku:
09.2021	1:500	2.20

Wykonali:	Branża:	Imię i nazwisko:	Uprawnienia:	Podpis:
Projektant	organizacja ruchu	Adam Kozłowski		