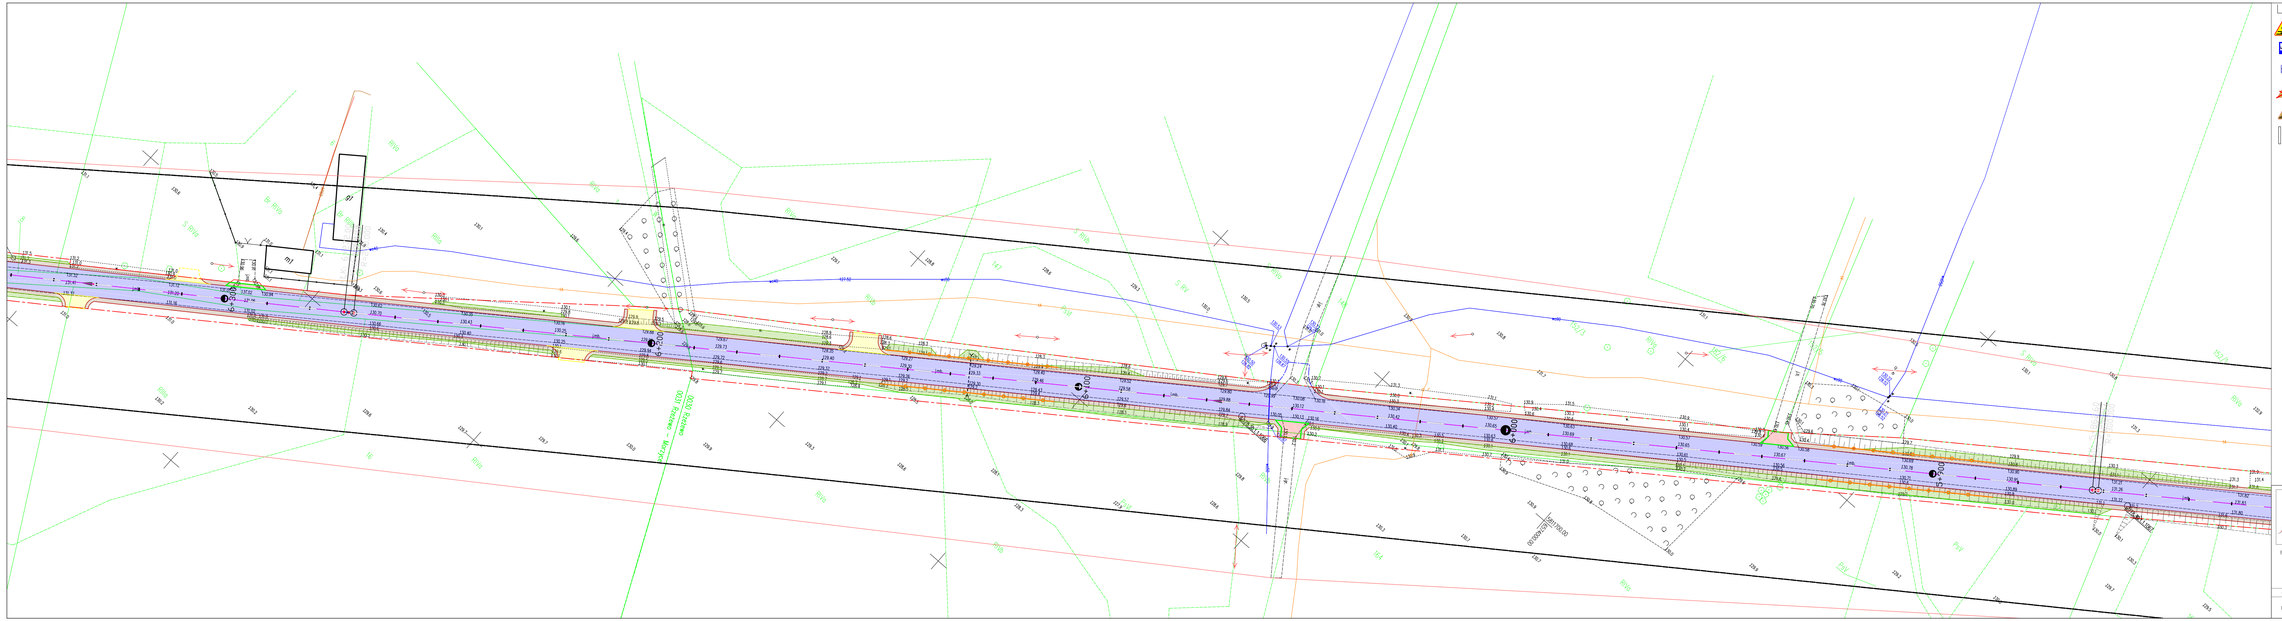

Legenda

- A-16 wyj. — Projektowane oznakowanie planowe
- D-15 przen. — Istniejące oznakowanie planowe po przeniesieniu
- B-15 do przen. — Istniejące oznakowanie planowe do przeniesienia
- A-30 do lik. — Istniejące oznakowanie planowe do usunięcia
- A-17 ist. — Istniejące oznakowanie planowe
- Projektowane oznakowanie poziome
- Projektowane balustrady U-11a
- Projektowane bariery U-14a

BPB
Biuro Projektów Budowlanych
ul. Ogrodowa 28
tel.: 723-07-088

Inwestycja: Rozbudowa drogi powiatowej nr 2928C Modlibórz - Kłóska - Chodecz - etap II - opracowanie dokumentacji projektowej

Adres: Działki ew.: wg części opisowej
Obręb ew.:
Jednostka ewidencyjna:

Inwestor: Zarząd Powiatu Włocławskiego
ul. Ogrodowa 28
87-800 Włocławek

Temat opracowania: Stała organizacja ruchu

Data:	09.2021	Skala:	1:500	Nr opracow.:	2.9
Wykonał:	Branża:	Imię i nazwisko:	Uprawnienia:	Podpis:	
Projektant	organizacja ruchu	Adam Kosłowski	———		