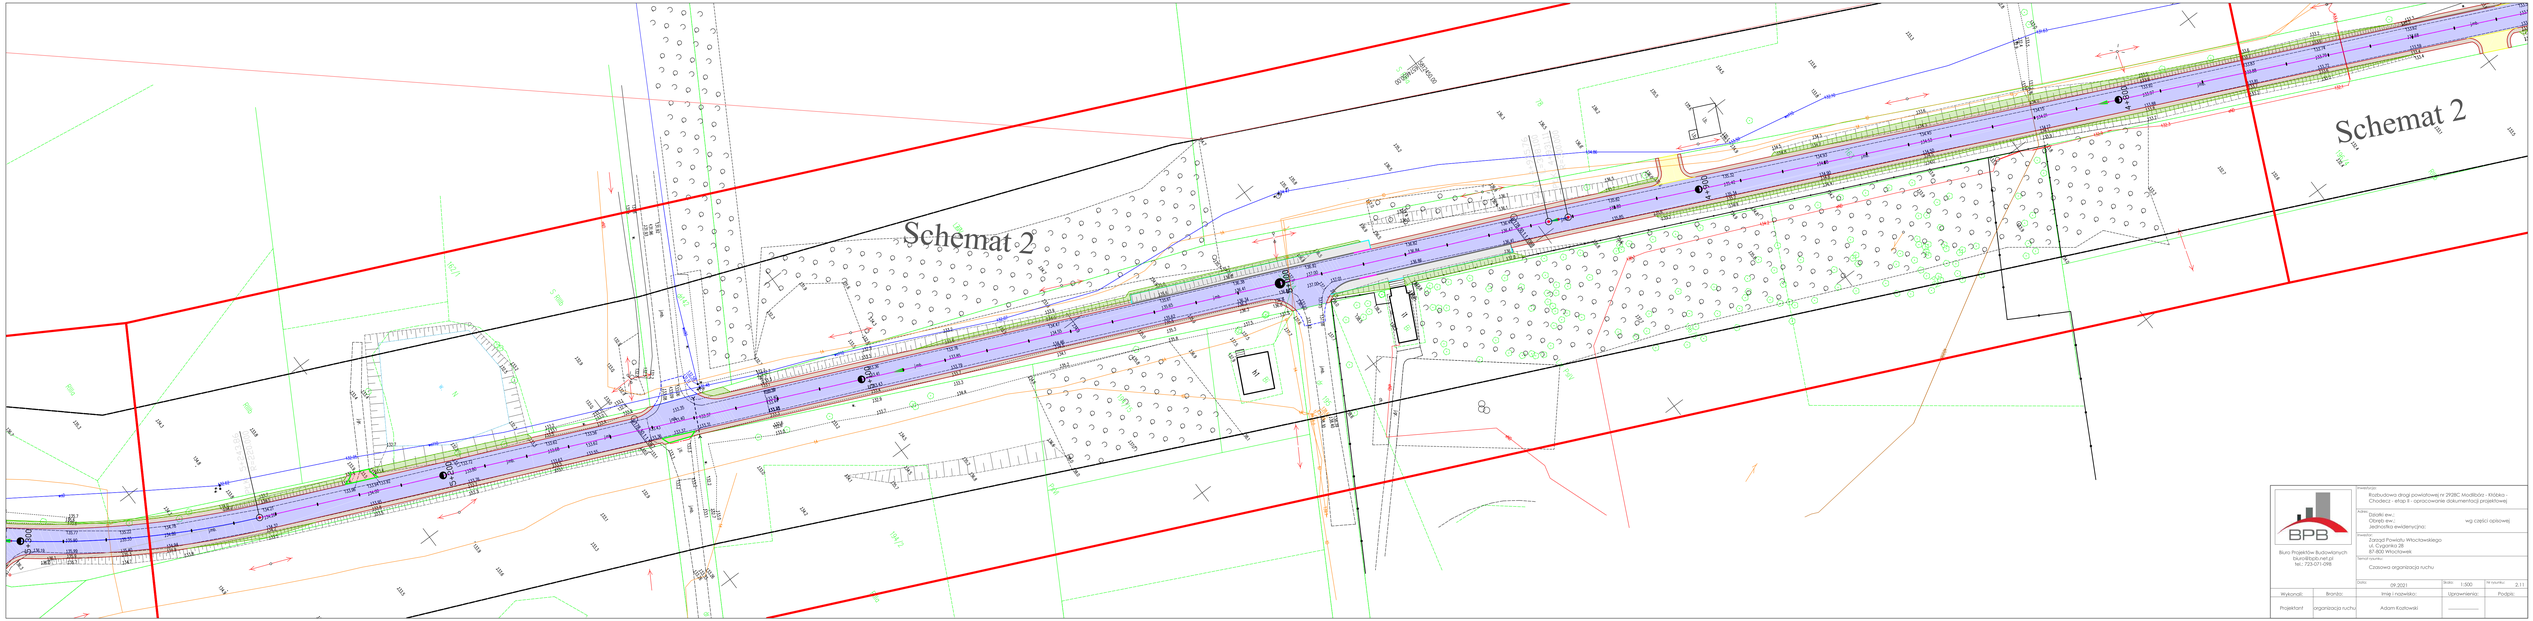

BPB

Biuro Projektów Budowlanych
biuro@bpb.net.pl
tel.: 723-071-098

Przedsięwzięcie:
Rozbudowa drogi powiatowej nr 2928C Modlibóż - Kłódka - Chodecz - etap 1 - opracowanie dokumentacji projektowej

Rejon:
Działki ew.:
Obręb ew.:
Jednostka ewidencyjna:
wg części opisowej

Zmiana:
Zarząd Powiatu Włocławskiego
ul. Cyganka 28
87-800 Włocławek

Nazwa rysunku:
Czasowa organizacja ruchu

Data:	Skala:	Nr rysunku:
09.2021	1:500	2.11

Wykonali:	Branża:	Imię i nazwisko:	Uprawnienia:	Podpis:
Projektant	organizacja ruchu	Adam Kozłowski		