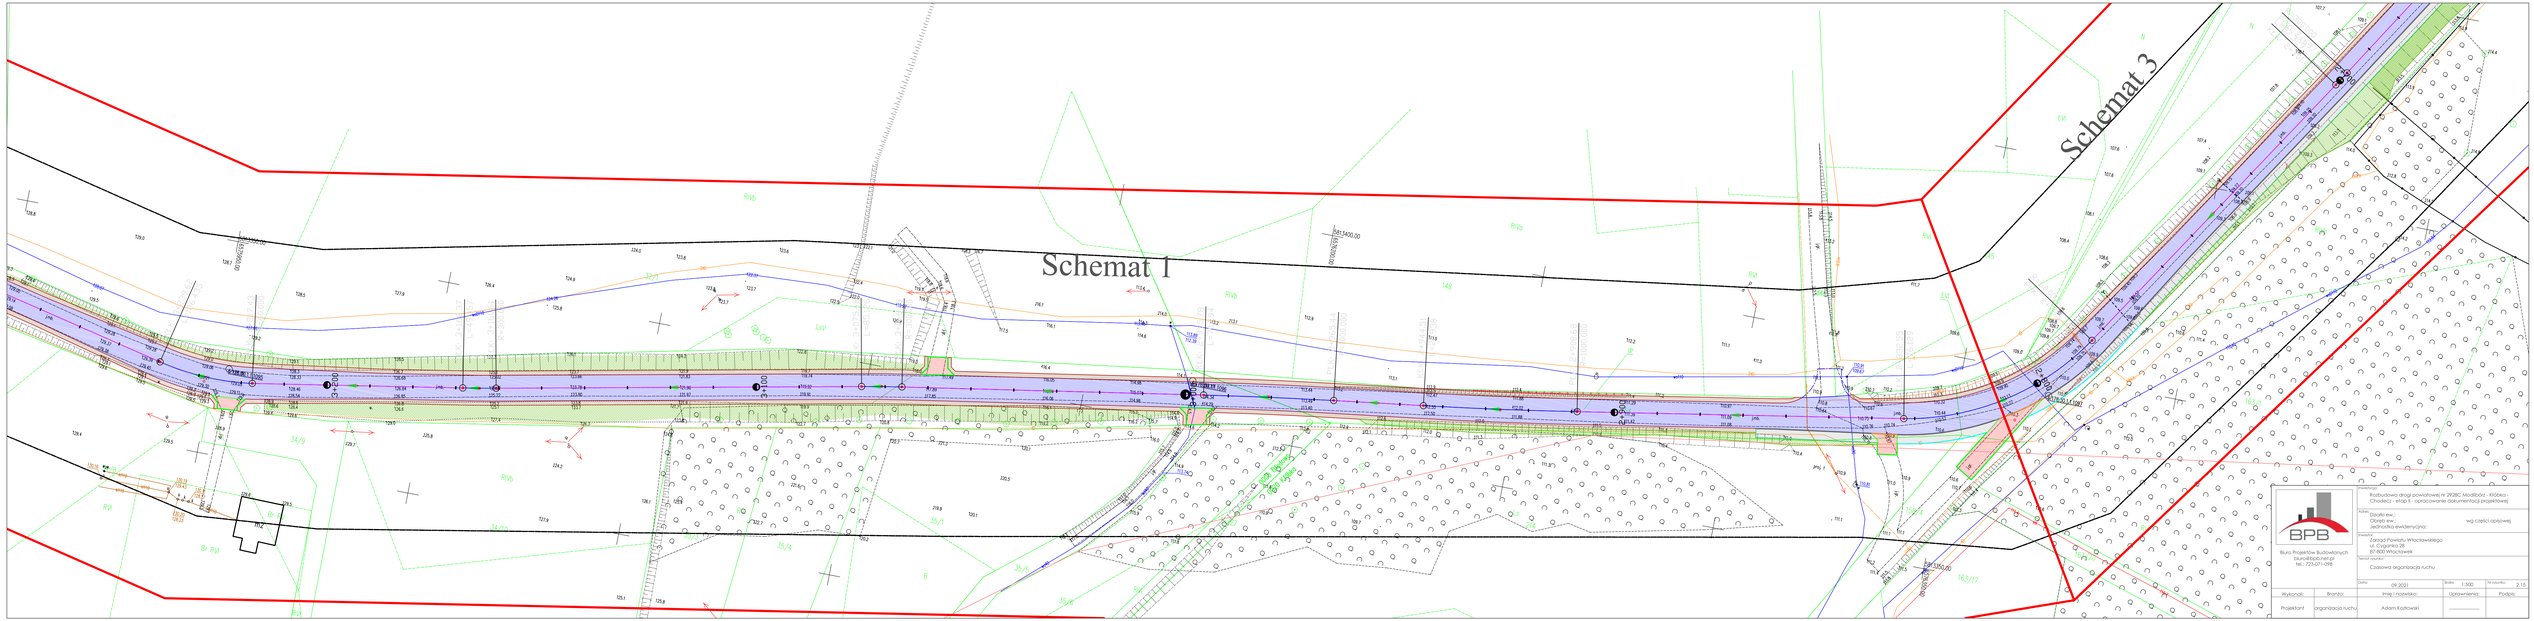

Inwestycja:
Rozbudowa drogi powiatowej nr 2928C Mirosławice - Krośnica - Chodecz - etap II - opracowanie dokumentacji projektowej

Rejon:
Działki ewr.:
Obręb ewr.:
Jednostka ewidencyjna:
wg części opisowej

Inwestor:
Zarząd Powiatu Włocławskiego
ul. O'Connora 28
87-800 Włocławek

Temat rysunku:
Czasowa organizacja ruchu

Data: 09.2021 | Skala: 1:500 | Nr rysunku: 2.15

Wykonał:	Branża:	Imię i nazwisko:	Uprawnienia:	Podpis:
Projektant	organizacja ruchu	Adam Kostkowski	———	

BPB
Biuro Projektów Budowlanych
Adam Kostkowski
Tel.: 723-071-098