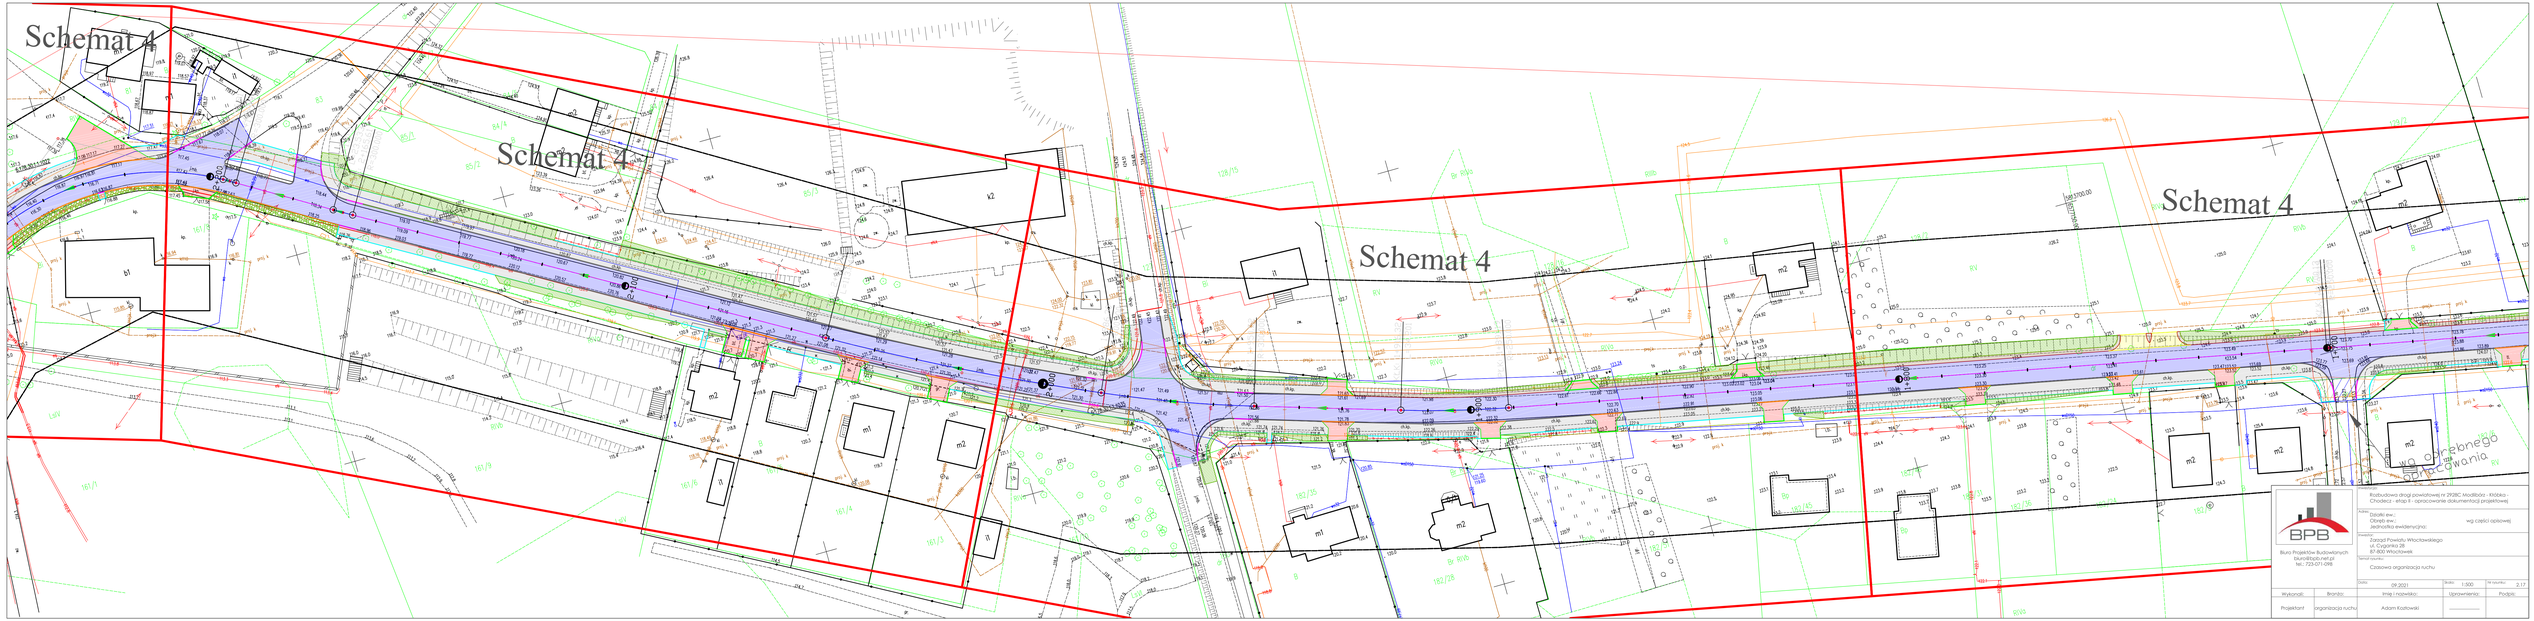


BPB

Biuro Projektów Budowlanych
Bura@bpb.net.pl
tel.: 723-071-098

Przedmiot:
Rozbudowa drogi powiatowej nr 2928C Modlibórz - Kłóbka - Chodecz - etap 1 - opracowanie dokumentacji projektowej

Działki:
Działki ew.:
Obręb ew.:
Jednostka ewidencyjna:
wg części opisowej

Zamawiający:
Zarząd Powiatu Włocławskiego
ul. Cyganka 28
87-800 Włocławek

Nazwa rysunku:
Czasowa organizacja ruchu

| Data: | Skala: | Nr rysunku: |
|---|---|---|
| 09.2021 | 1:500 | 2.17 |

| Wykonali: | Branża: | Imię i nazwisko: | Uprawnienia: | Podpis: |
|---|---|---|---|---|
| Projektant | organizacja ruchu | Adam Kozłowski | | |