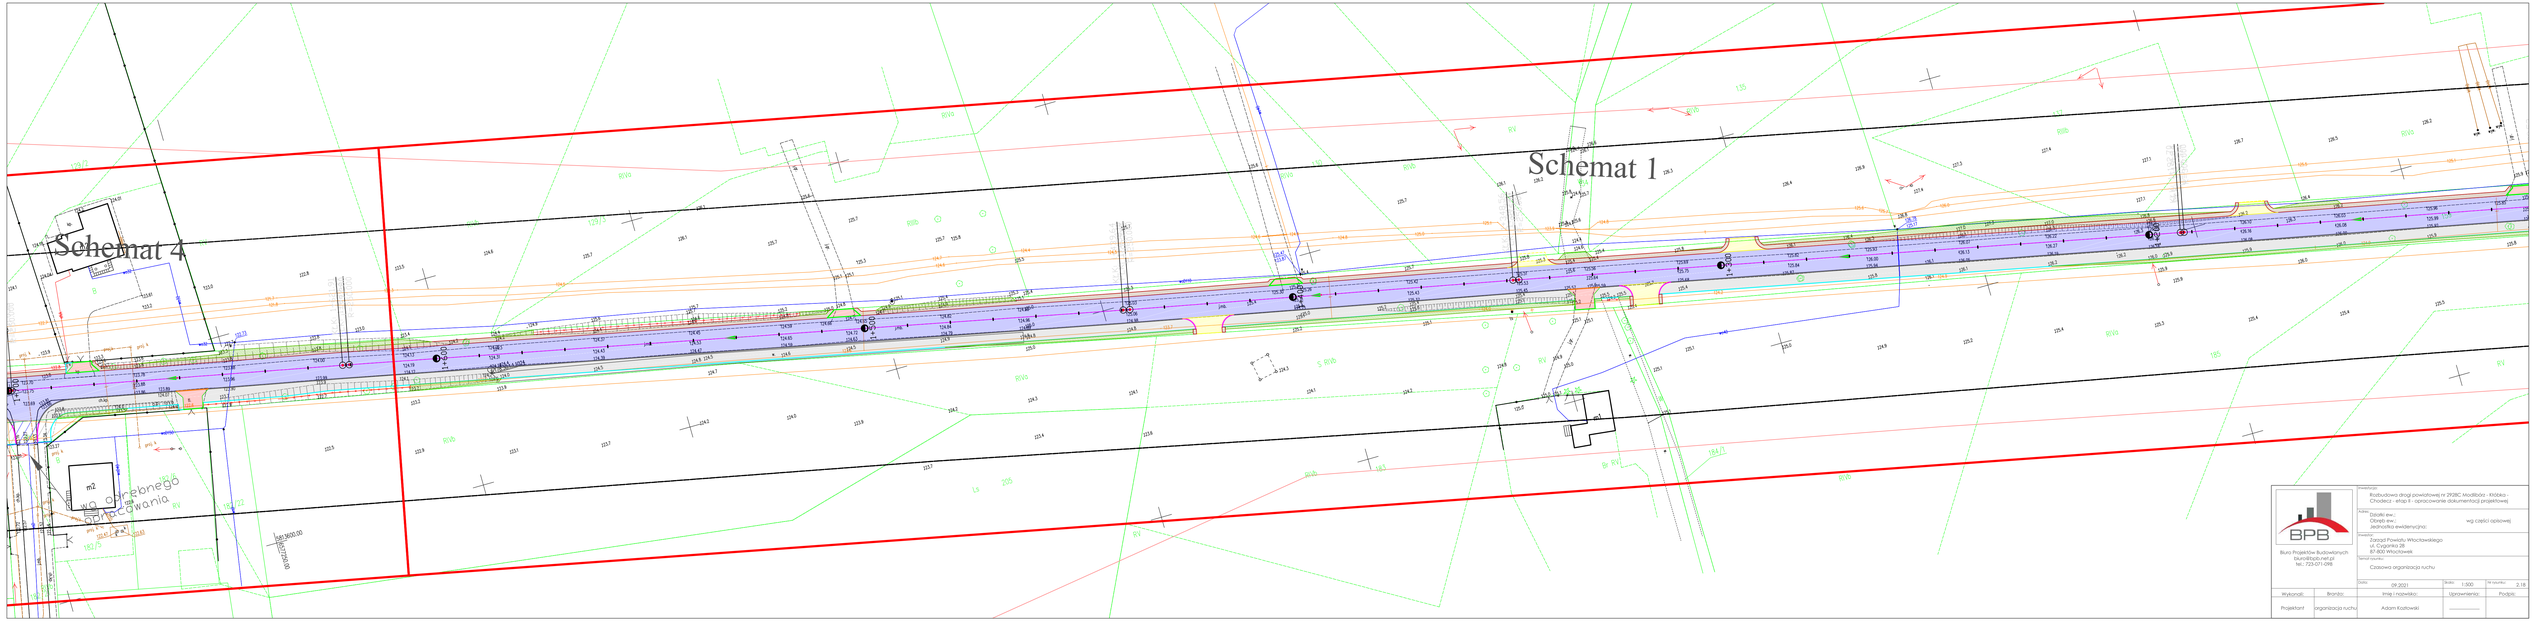

BPB

Biuro Projektów Budowlanych
biuro@bpb.pl
Tel.: 723-071-098

Inwestycja:
Rozbudowa drogi powiatowej nr 2928C Modlibórz - Kłobucko - Chodecz - etap I - opracowanie dokumentacji projektowej

Działki:
Obręb ew.:
Jednostka ewidencyjna:
wg części opisowej

Inwestor:
Zarząd Powiatu Włocławskiego
ul. Cygańska 28
87-800 Włocławek

Nazwa rysunku:
Czasowa organizacja ruchu

Data:	Skala:	Nr rysunku:
09.2021	1:500	2.18

Wykonał:	Branża:	Imię i nazwisko:	Uprawnienia:	Podpis:
Projektant	organizacja ruchu	Adam Kostowski		