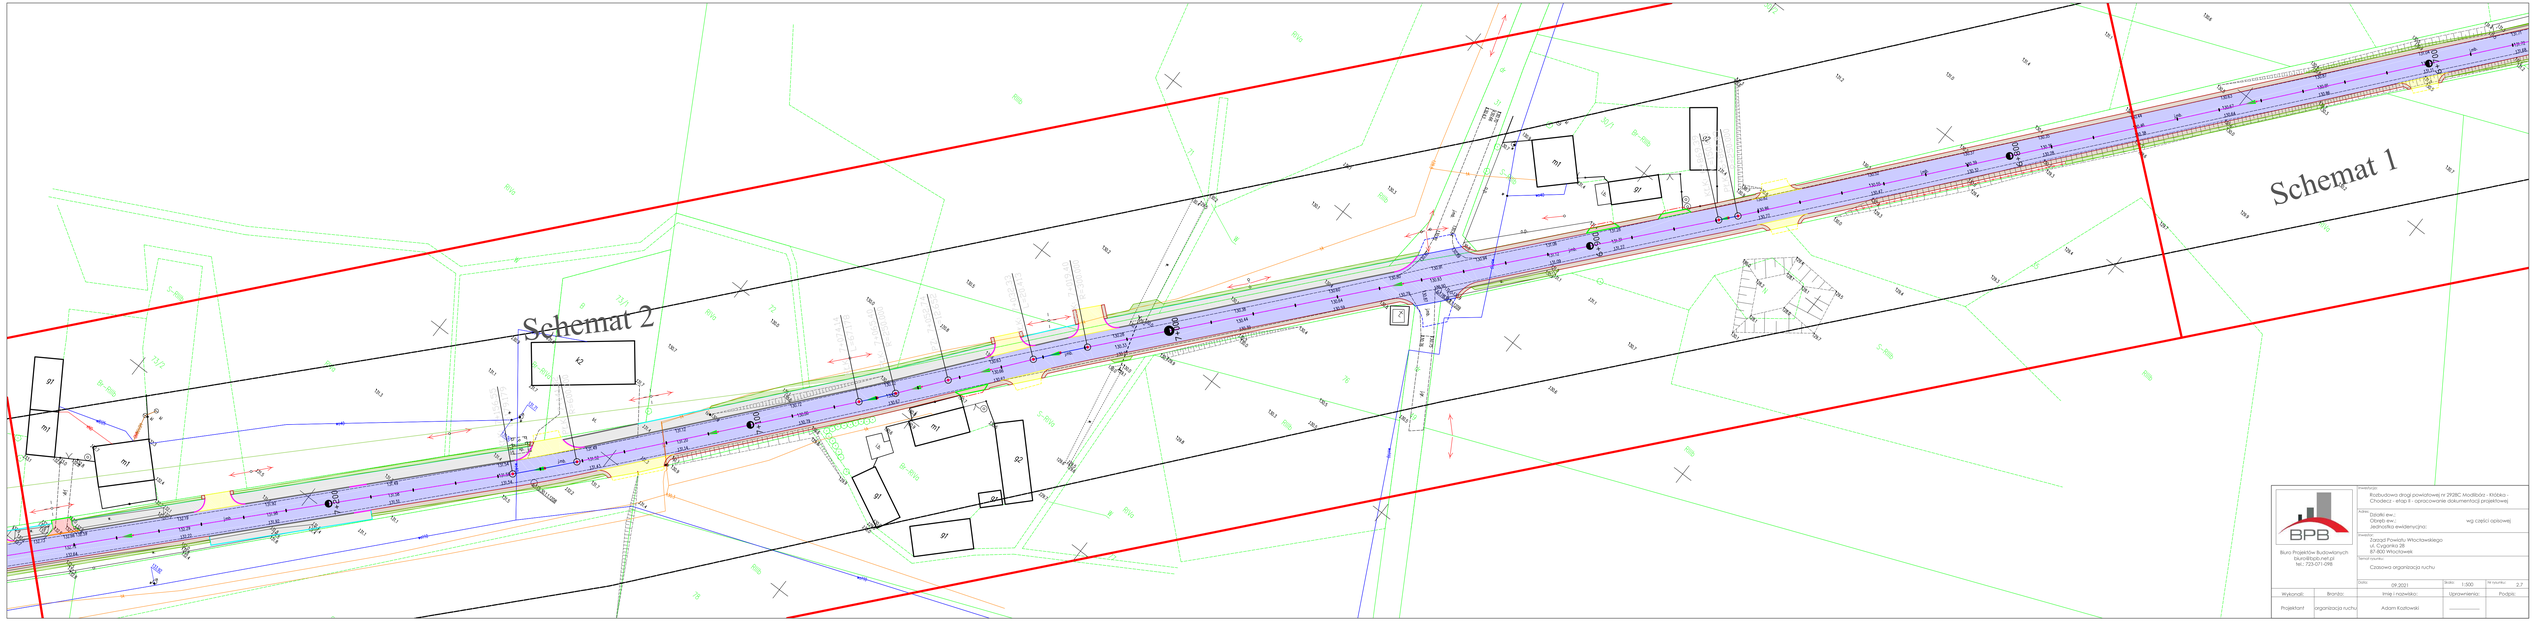

BPB

Biuro Projektów Budowlanych
ul. Ogrodnika 28
tel.: 723-071-088

Przedsięwzięcie:
Budowa/wykonanie drogi powiatowej nr 2928C Modlibórz - Kiślina - Chodecz - etap II - opracowanie dokumentacji projektowej

Adres:
Działki ew.:
Obręb ew.:
Jednostka ewidencyjna:
wg części opisowej

Inwestor:
Zarząd Powiatu Włocławskiego
ul. Ogrodnika 28
87-800 Włocławek

Temat rysunku:
Czasowa organizacja ruchu

Data	Skala	Nr rysunku
09.2021	1:500	2.7

Wykonał:	Branża:	Imię i nazwisko:	Uprawnienia:	Podpis:
Projektant	organizacja ruchu	Adam Kosłowski	.....	