



Schemat 1

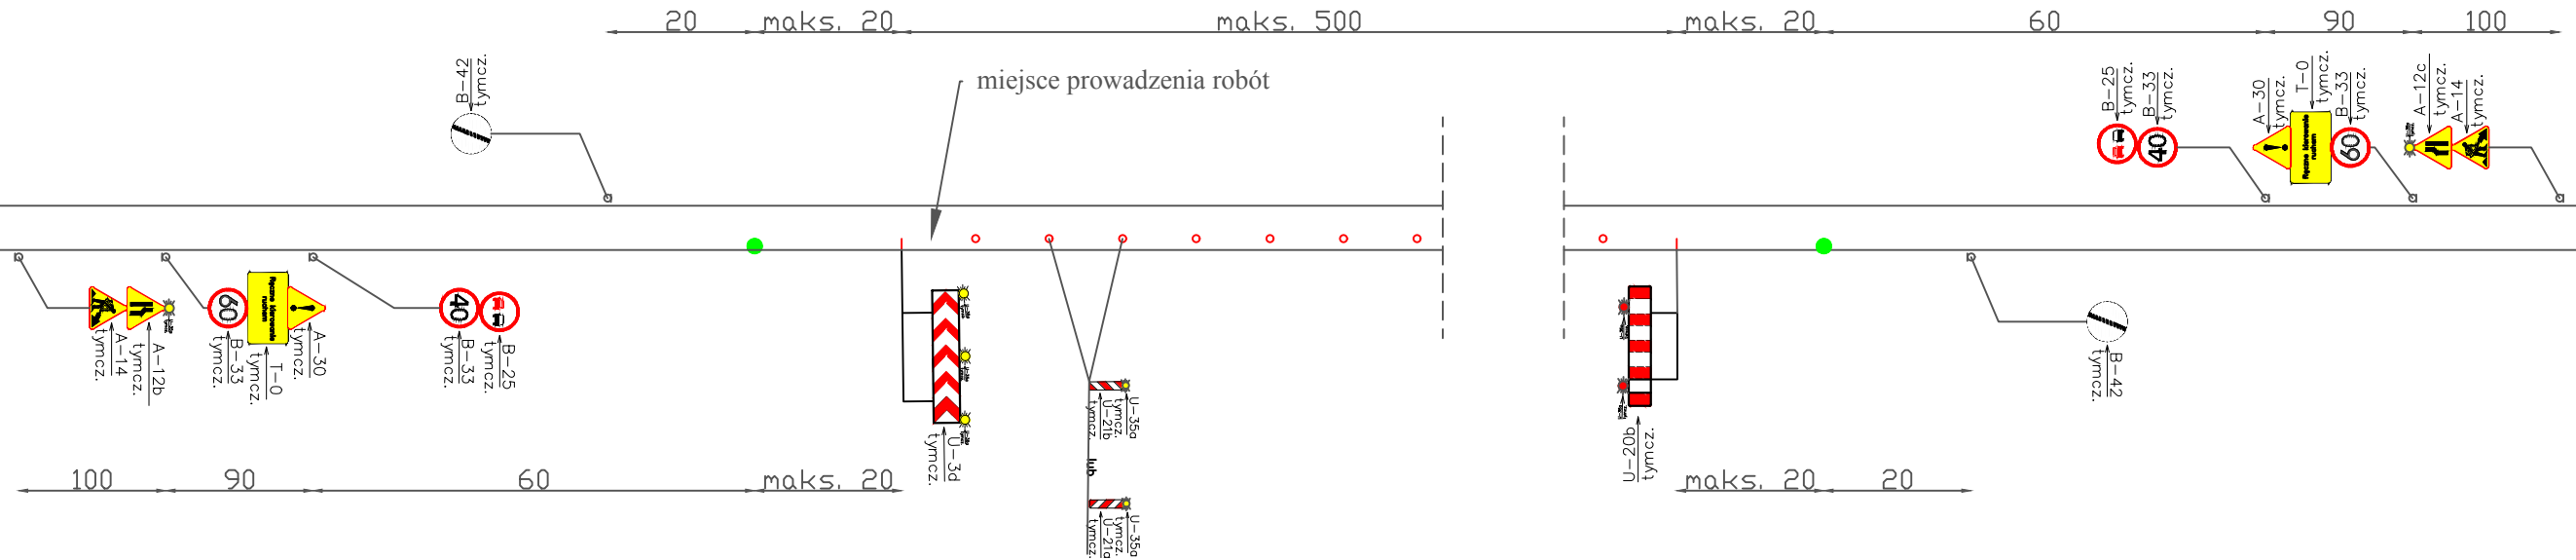

Schemat 2

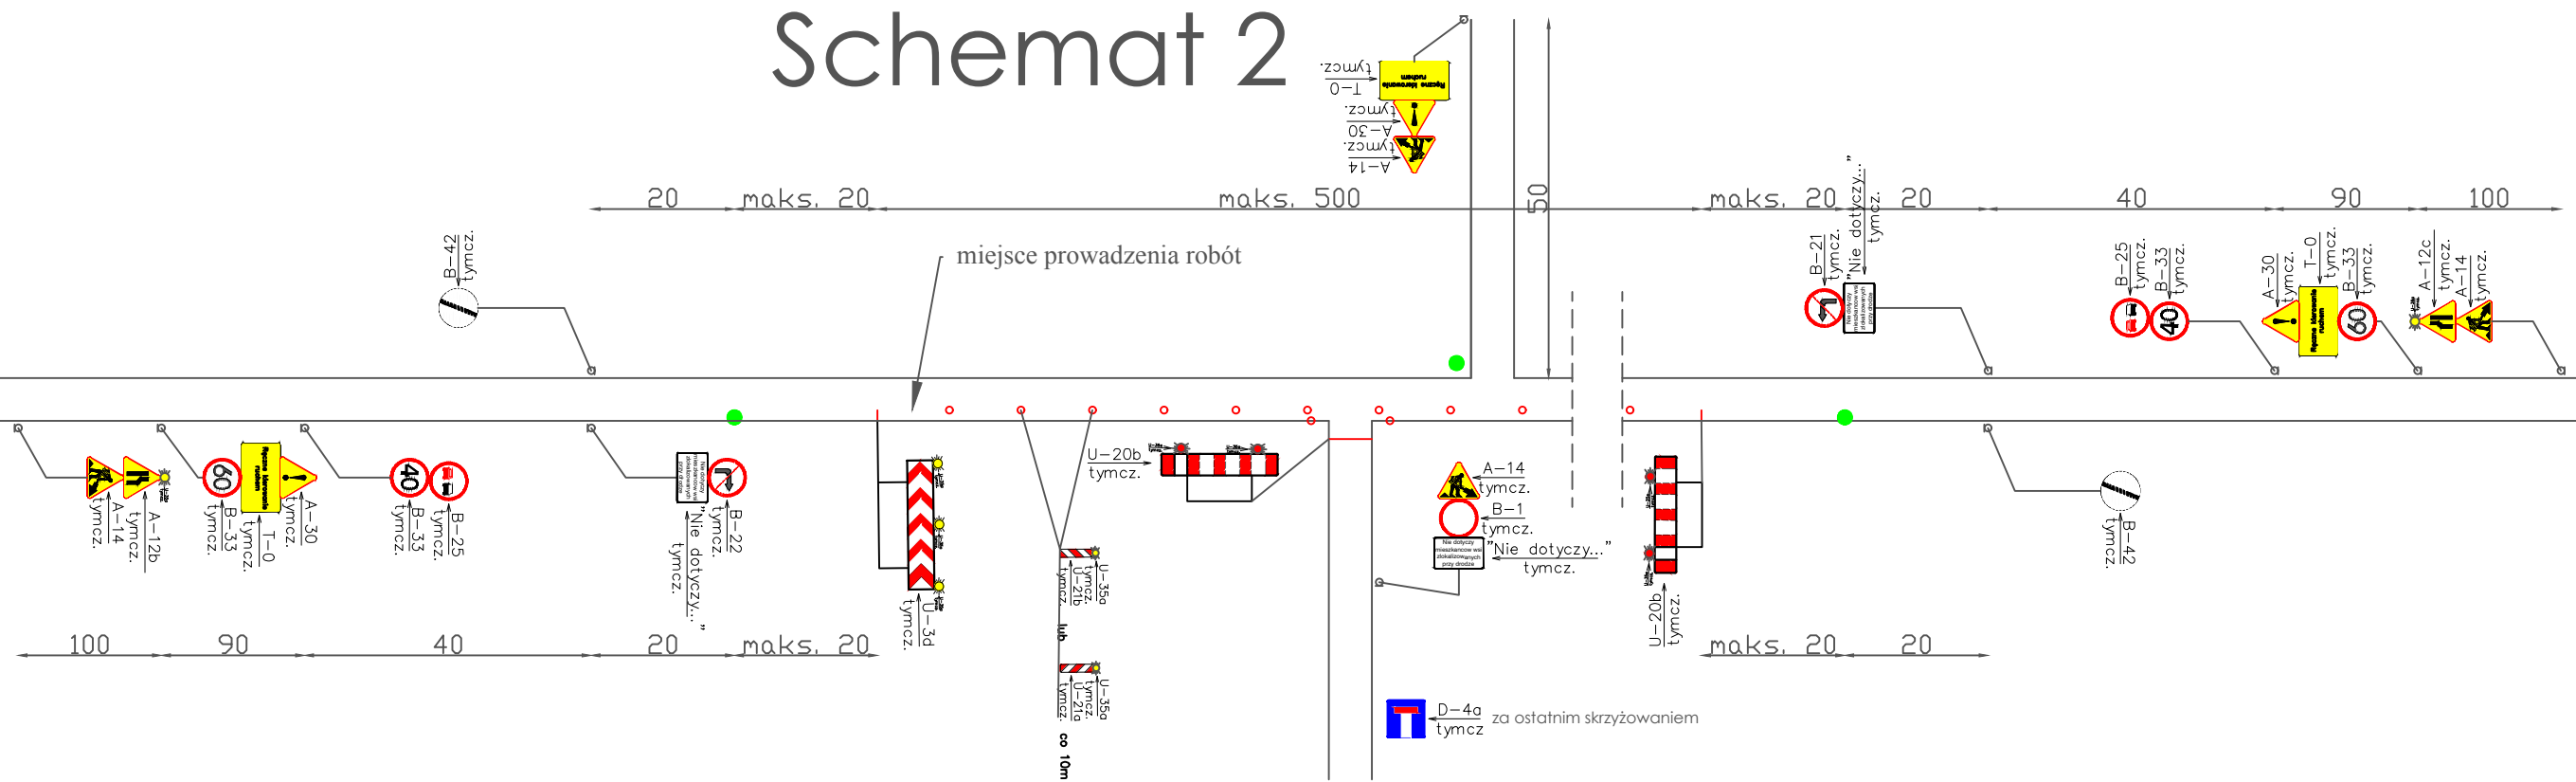

Biuro Projektów Budowlanych
biuro@bpb.net.pl
tel.: 723-071-098

Inwestycja:
Rozbudowa drogi powiatowej nr 2928C Modlibórz - Kłóbka -
Chodecz - etap II - opracowanie dokumentacji projektowej

Adres: Działki ew.:
Obręb ew.: wg części opisowej
Jednostka ewidencyjna:

Inwestor:
Zarząd Powiatu Włocławskiego
ul. Cyganka 28
87-800 Włocławek

Temat rysunku:
Schematy

Data:	09.2021	Skala:	-	Nr rysunku:	3.1
-------	---------	--------	---	-------------	-----

Wykonali:	Branża:	Imię i nazwisko:	Uprawnienia:	Podpis:
Projektant	organizacja ruchu	Adam Kozłowski	_____	