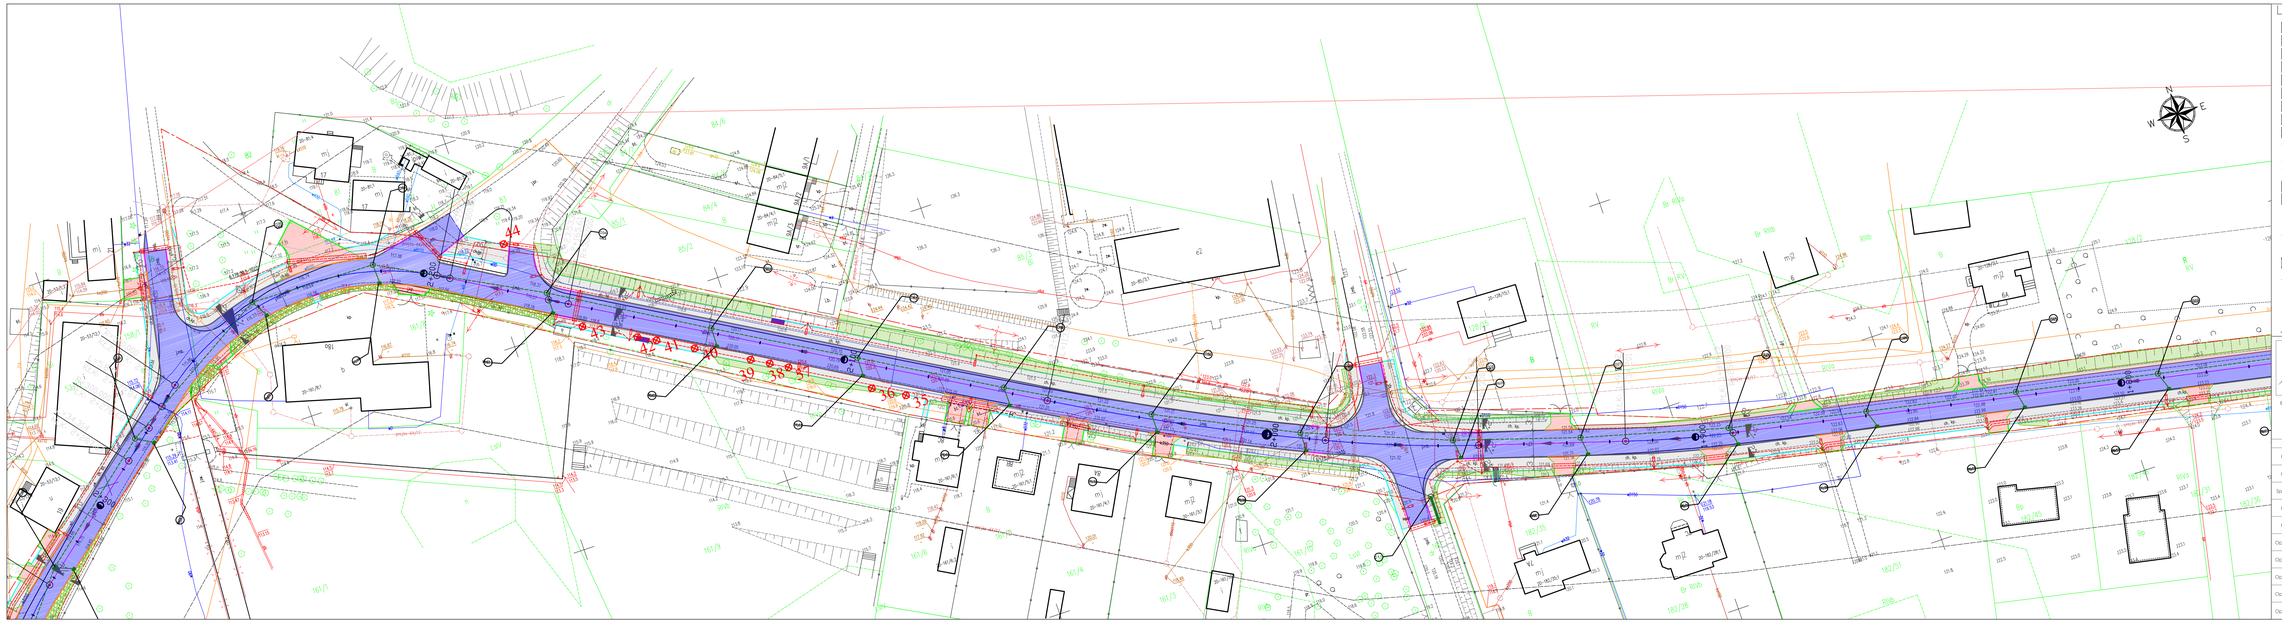

Legenda

- Projektowana nawierzchnia jezdni z betonu asfaltowego
- Projektowane frezowanie korekcyjne istniejącej nawierzchni
- Projektowany zjazd z kostki brukowej betonowej
- Projektowany ciąg pieszo-rowerowy/ chodnik z betonu asfaltowego
- Poszerzenie istniejącego chodnika z kostki brukowej
- Projektowane pobocze z KŁSM
- Projektowane profilowanie istniejących poboczy
- Projektowany zjazd z betonu asfaltowego
- Projektowane pobocze utwardzone z kostki kamiennej
- Projektowany krawężnik wyniesiony
- Projektowany opornik betonowy
- Projektowany krawężnik wtopiony
- Projektowany krawężnik najazdowy
- Projektowane obrzeże betonowe
- Projektowane profilowanie skarp
- Projektowane profilowanie skarp + umocnienie geowłókniną
- Istniejący przepust do renontu
- Projektowana wiata autobusowa
- Projektowany mur oporowy z prefabrykatów typu "L"
- Projektowane drzewo do wycinki
- Projektowana kładka dla pieszych
- Projektowana sieć kanalizacji deszczowej Ø400/Ø500
- Projektowane przyłącznki Ø160
- Projektowany wpust deszczowy żelbetowy kl. D400
- Projektowana studnia rewizyjna kanalizacji deszczowej Ø1200
- Istniejąca oprawa oświetleniowa do usunięcia
- Projektowany słup oświetleniowy
- Projektowany kabel zasilający słupy oświetleniowe

BPB

Biuro Projektów Budowlanych
biurobpb@o2.net.pl
tel.: 723-071-098

Rozbudowa drogi powiatowej nr 2928C Modłoda - Kłódka - Chodecz - etap II

Adres: Działki ew.: Obręb ewi: Jednostka ewidencyjna: wg części opisowej

Zarząd Powiatu Włocławskiego ul. Cyganka 28 87-800 Włocławek

Nazwa rysunku: Projekt zagospodarowania terenu

Data:	09.2021	Skala:	1:500	Nr rysunku:	2.17

Wykonał:	Branża:	Imię i nazwisko:	Uprawnienia:	Podpis:
Projektant	drogowa	mgr inż. Sylwia Czechowska	KUP/0132/ POOD/09	
Projektant	drogowa	mgr inż. Paweł Gardarek	MAZ/0024/ PBO/20	
Sprawdzający	drogowa	inż. Jolanta Kuźnicka-Milerek	GI.II.6731/ 144/77	
Projektant	sanitarna	Piotr Nikonowski	ARU-IX-8386-5/ 116/98 WK	
Projektant	elektryczna	Marian Świechowicz	LWA/IV/8344/ 139/TO/98	
Opracowujący	drogowa	Adam Kozłowski		
Opracowujący	drogowa	mgr inż. Dariusz Fijtara		
Opracowujący	drogowa	mgr inż. Rafał Grenda-Walkow		
Opracowujący	sanitarna	inż. Agata Padrowska		
Opracowujący	sanitarna	Weronika Radlańska		