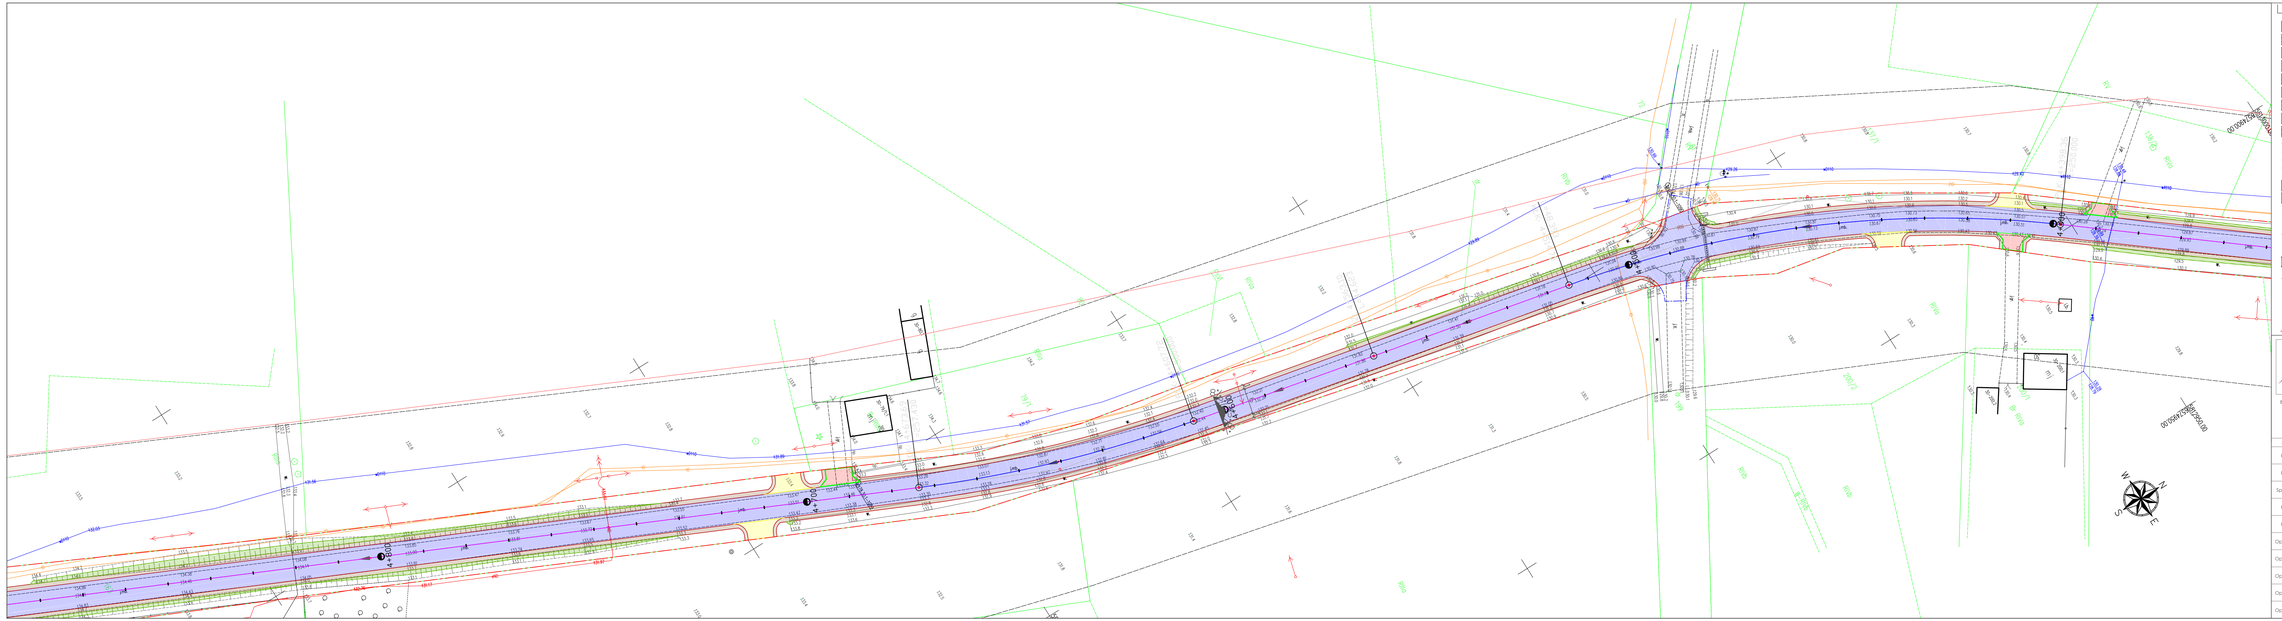

Legenda

- Projektowana nawierzchnia jezdni z betonu asfaltowego
- Projektowane frezowanie korekcyjne istniejącej nawierzchni
- Projektowany zjazd z kostki brukowej betonowej
- Projektowany ciąg pieszo-rowerowy/ chodnik z betonu asfaltowego
- Poszerzenie istniejącego chodnika z kostki brukowej
- Projektowane pobocze z KŁSM
- Projektowane profilowanie istniejących poboczy
- Projektowany zjazd z betonu asfaltowego
- Projektowane pobocze utwardzone z kostki kamiennej
- Projektowany krawężnik wyniesiony
- Projektowany opornik betonowy
- Projektowany krawężnik wtopiony
- Projektowany krawężnik najazdowy
- Projektowane obrzeże betonowe
- Projektowane profilowanie skarp
- Projektowane profilowanie skarp + umocnienie geotkaniną
- Istniejący przejście do remontu
- Projektowana wiata autobusowa
- Projektowany mur oporowy z prefabrykatów typu "L"
- Projektowane drzewo do wycinki
- Projektowana kładka dla pieszych
- Projektowana sieć kanalizacji deszczowej Ø400/Ø500
- Projektowane przykanaliki Ø160
- Projektowany wpust deszczowy żeliwotwy kl. D400
- Projektowana studnia rewizyjna kanalizacji deszczowej Ø1200
- Istniejący oprawa oświetleniowa do usunięcia
- Projektowany słup oświetleniowy
- Projektowany kabel zasilający słupy oświetleniowe

BPB

Biuro Projektów Budowlanych
Biuro@bpb.net.pl
tel.: 723-071-098

Przedmiot: Rozbudowa drogi powiatowej nr 2928C Modlibórz - Chodecz - etap II

Adres: Działki ew.: wg części opisowej
Obręb ew.:
Jednostka ewidencyjna:

Zlecił: Zarząd Powiatu Włocławskiego
ul. Cyganka 28
87-800 Włocławek

Temat opracowania: Projekt zagospodarowania terenu

Data:	09.2021	Skala:	1:500	Nr rysunku:	2.12

Wykonał:	Branża:	Imię i nazwisko:	Uprawnienia:	Podpis:
Projektant	drogowa	mgr inż. Sylwia Czechowska	KUP/0133/POOD/09	
Projektant	drogowa	mgr inż. Paweł Gontarek	MAZ/0024/PBO/20	
Sprawdzający	drogowa	inż. Jolanta Kuźnicka-Milterek	GI.II.7210/144/17	
Projektant	sanitarna	Piotr Nakonowski	ARU-IX-6386-5/126/98 WK	
Projektant	elektryczna	Marian Świechowicz	LWA/IV/0244/139/70/98	
Opracowujący	drogowa	Adam Kozłowski		
Opracowujący	drogowa	mgr inż. Dariusz Fąfara		
Opracowujący	drogowa	mgr inż. Rafał Grenda-Wałkow		
Opracowujący	sanitarna	inż. Agata Piotrowska		
Opracowujący	sanitarna	Weronika Radlańska		