



PRZĘKRÓJ NORMALNY przepust P1 i P2

km 3+360,20
km 3+577,80

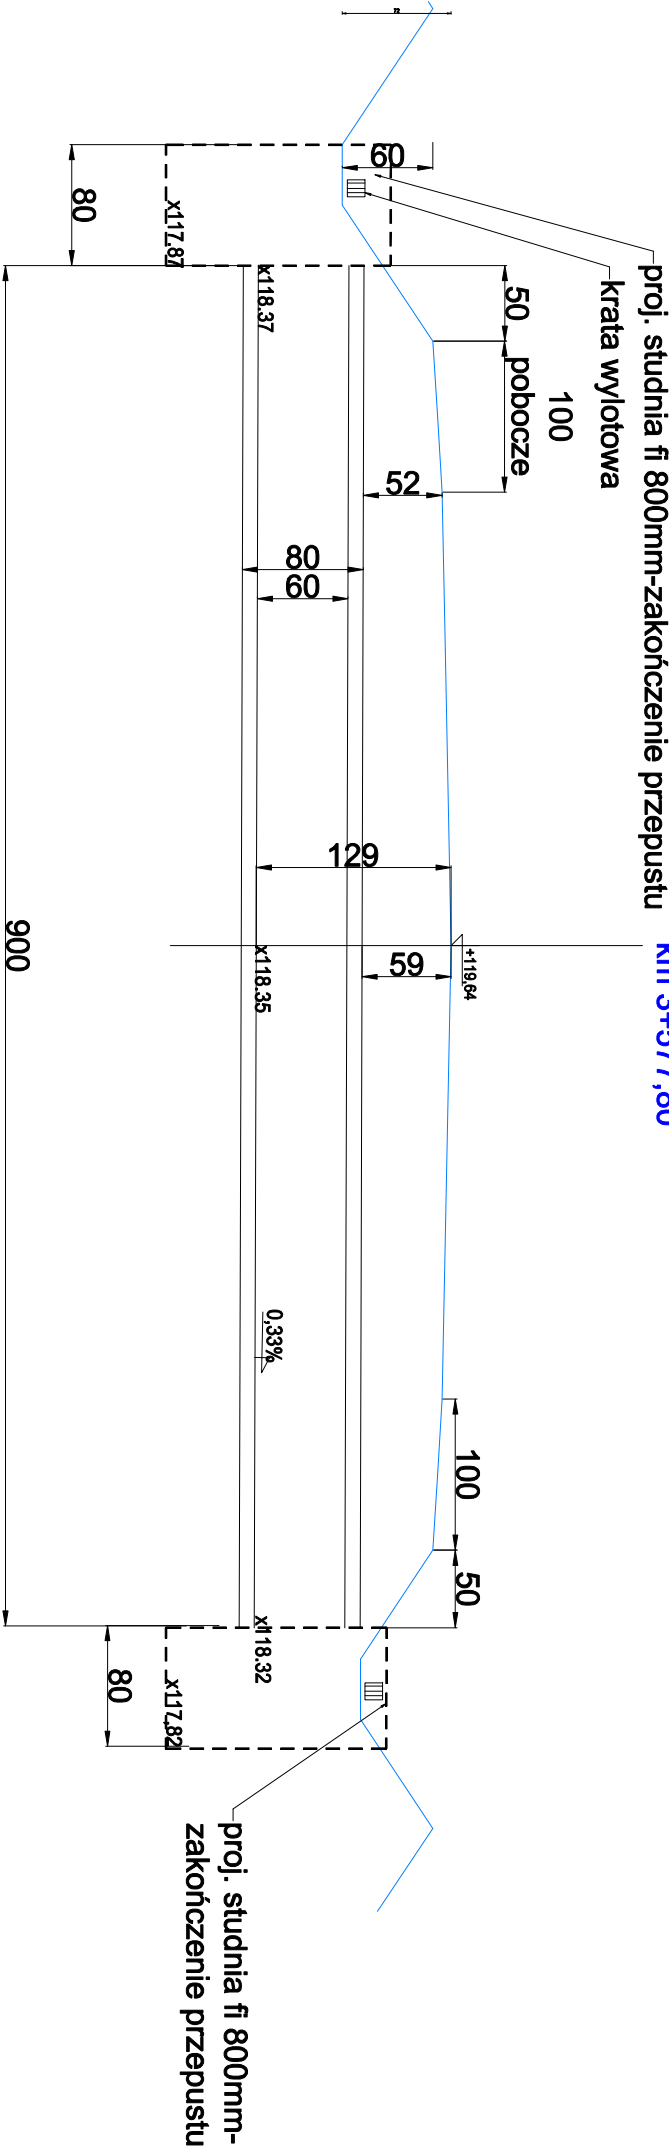

biuro projektowe:		inwestor:		znak projektu:
ZAKAD PROJEKTOWANIA, NADZORU I USŁUG CONSULTINGOWYCH		Zarząd Powiatu Włocławskiego ul. Ogarna 28 87-800 Włocławek		20-16 Zad. 3
 INŻDRÓG s.c. Korystyna i Wiesław Łuszyński ul. Chałubińska 108A/C8, 88-300 Gniezno telefon: (056) 4630402, biuro@inzdrog.com.pl NIP: 876-15-14-386		tytuł projektu: Rozbudowa drogi powiatowej nr 2925C Czemiewicki - Ossówek - odcinek ok. 2,2km		
funkcja, imię i nazwisko projektanta		numer i zakres uprawnień	stadium projektu:	podpis
mgr inż. Wiesław Łuszyński		Uprawnienia nr UAN-IV-8346/58/TO/86 do projektowania bez ograniczeń w specjalności konstrukcyjno-inżynierskiej w zakresie drogi, lotniskowych dróg startowych i manipulacyjnych	PROJEKT WYKONAWCZY	
sprawdzający		Uprawnienia nr KUP/0134/POOD/09 do projektowania bez ograniczeń w specjalności drogowej		
mgr inż. Edyta Misiak				
tytuł rysunku: PRZĘKRÓJ PLANOWANYCH DO PRZEBUDOWY PRZEPUSTÓW P1 i P2		nr rysunku:	skala rysunku:	data rysunku:
		3d	1:50	26 lipiec 2021