

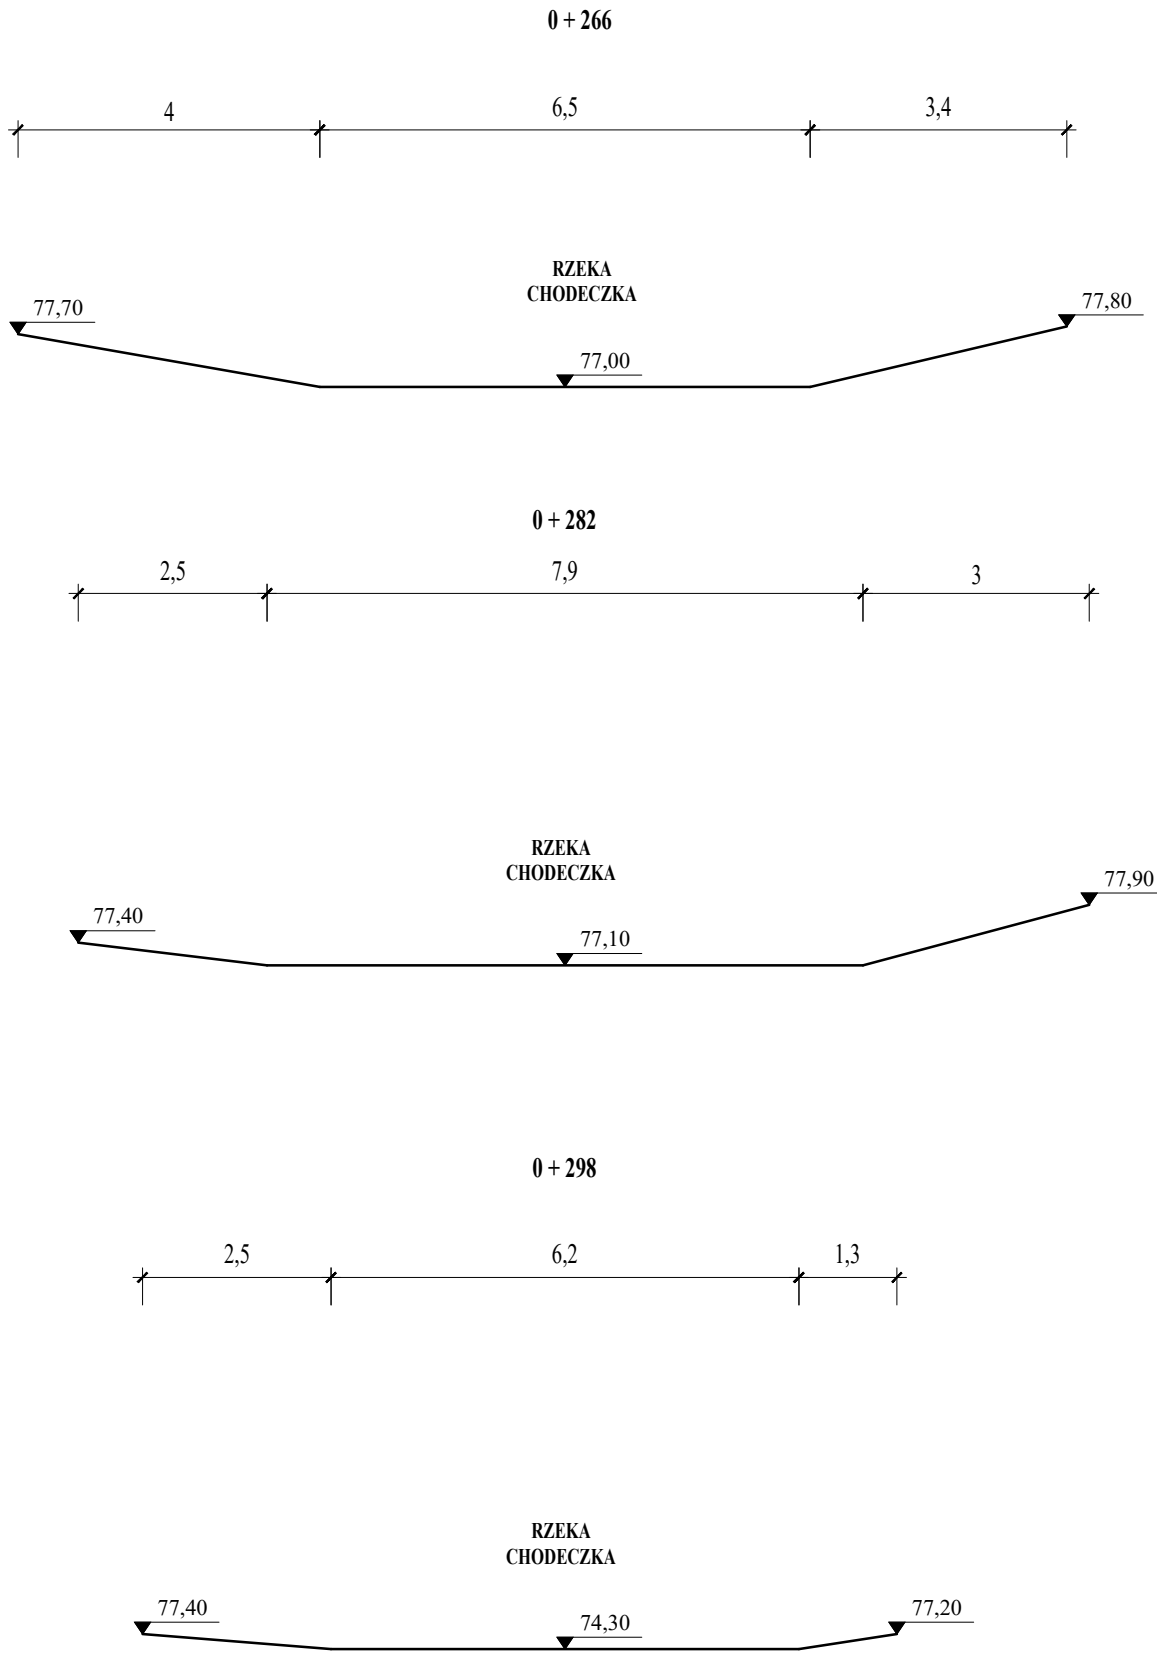


PRZEKROJE RZEKI CHODECZKA  
W OBRĘBIE OBIEKTU MOSTOWEGO

skal 1:100

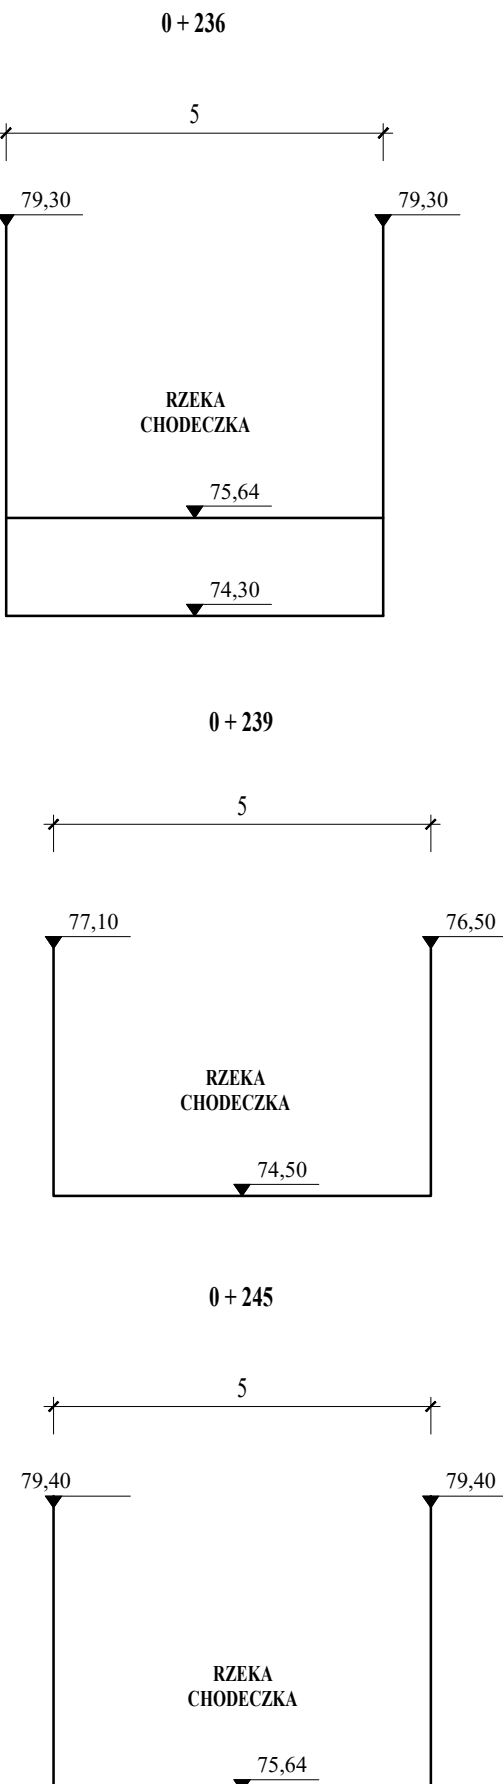

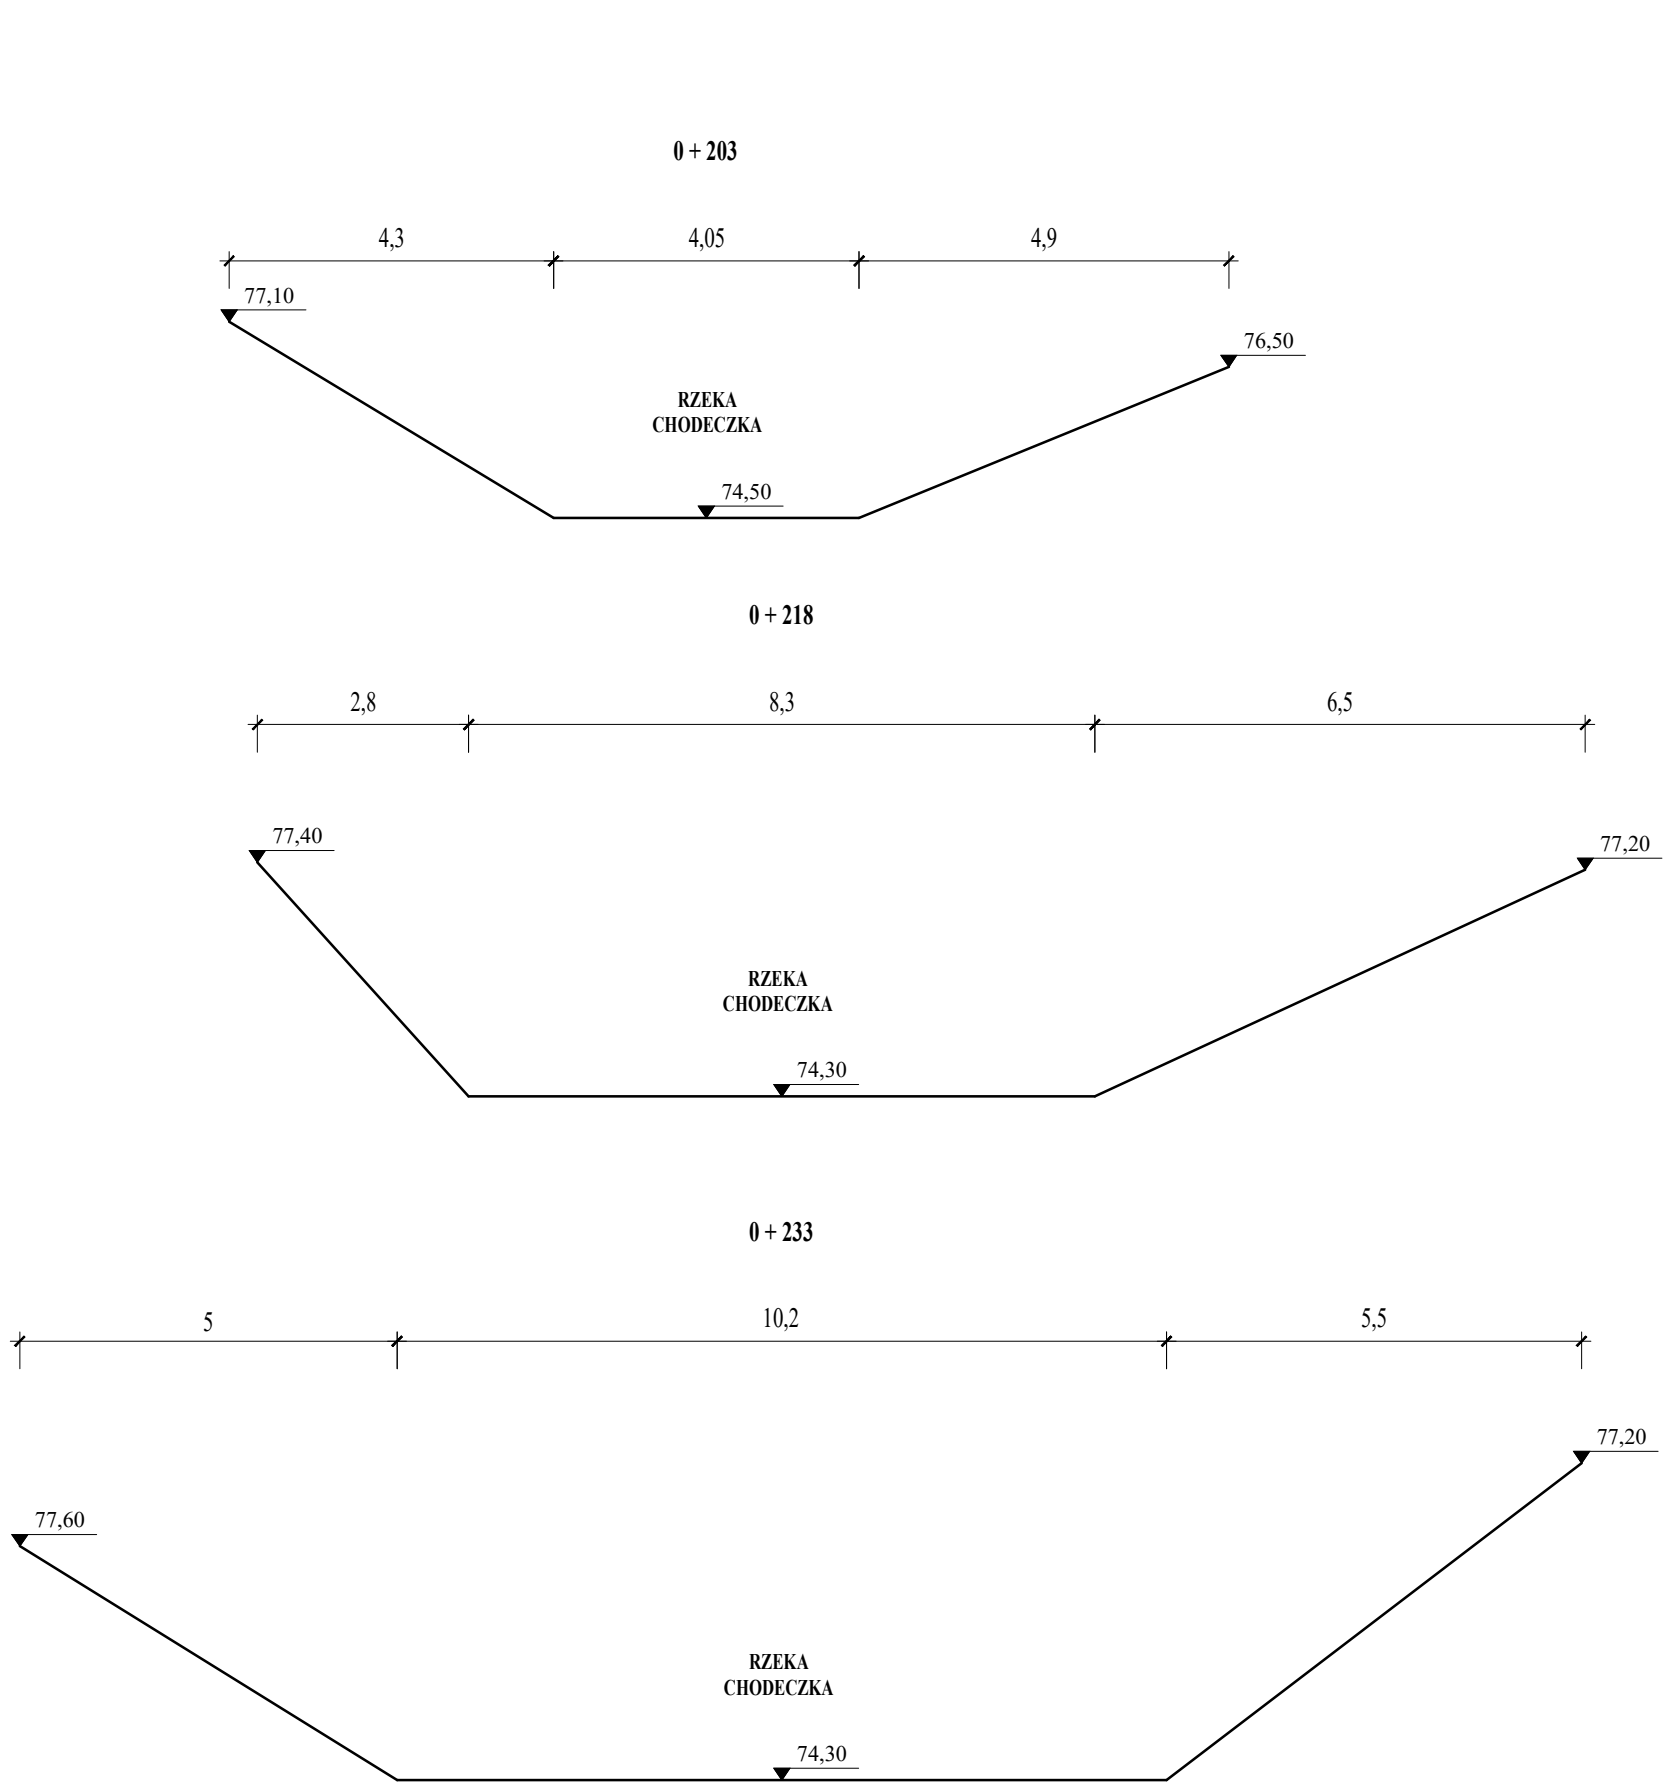

**USŁUGI PROJEKTOWE**  
BUDOWNICTWO, DROGOWNICTWO, INSTALACJE  
ul. Dworcowa 5D/7  
99 - 100 Łęczysca  
tel. 792-609-658  
e-mail : pjudaniewski@op.pl

Przebudowa obiektu mostowego w m. Lubraniec Parcele  
w ciągu drogi powiatowej nr 2913C Lubraniec-Kruszynek

Inwestor : Powiat Włocławski ul. Cyganka 28 87 - 800 Włocławek	data : 30.11.2021 r.
	nr umowy :
	nr rysunku :
Rysunek : PRZEKROJE RZEKI CHODECZKI W OBRĘBIE OBIEKTU MOSTOWEGO	
skala 1:100	
projektant	mgr inż. Paweł Jodaniewski uprawnienia budowlane do projektowania bez ograniczeń w specjalności mostowej LOD/2856/PWBM/15