

# Mapa do celów projektowych

Skala 1:500

Działka nr: 116, 121, 134, 125 Obręb: 0020 – LUBRANIEC PARCELE

Jednostka ewid.: 041812\_5 – Lubraniec

Powiat: włocławski

Woj. kujawsko-pomorskie

GGN.6640.1289.2021

Godło mapy: 6.180.28.07.14

Układ współrzędnych płaskich prostokątnych: PL-2000

Układ wysokościowy PL-EVRF2007-NH

Mapa aktualna w zakresie oznaczonym linią przerywaną na dzień: 20.04.2021 r.

Nie wyklucza się istnienia innych nie wykazanych na niniejszej mapie urządzeń podziemnych, które nie były zgłoszone do inwentaryzacji lub o których brak jest informacji w instytucjach branżowych.

W granicach projektowanej inwestycji nie ustalono obciążeń służebnościami gruntowymi ujawnionymi w księgach wieczystych.

## wykonawca:

Pracownia Geodezyjno-Kartograficzna

"GEOMIAR"

mgr inż. Zbigniew Mańko


ul. Okrzei 54 pok. 40, 87-800 Włocławek

NIP 888-102-30-27 tel. (54) 232 20 67

Poświadczam, że niniejszy dokument został opracowany w wyniku prac, których rezultaty zawiera operat techniczny wpisany do ewidencji materiałów państwowego zasobu geodezyjnego i kartograficznego.	
Nazwa organu prowadzącego państwowy zasób geodezyjny i kartograficzny.	Starosta Powiatu Włocławskiego
Identyfikator ewidencyjny operatu technicznego.	GGN.6640.1289.2021
Data przyjęcia operatu technicznego do zasobu.	25 czerwca 2021 r.
Wykonawca prac geodezyjnych.	Pracownia Geodezyjno-Kartograficzna „GEOMIAR” mgr inż. Zbigniew Mańko ul. Okrzei 54 pok. 40, 87-800 Włocławek NIP 888-102-30-27 REGON 341196364 Tel. (54) 232 20 67 kom. 601 204 528
Imię i nazwisko oraz nr uprawnień zawodowych kierownika prac.	mgr inż. Zbigniew Mańko upr. geodezyjne nr 4787

# PRZEBUDOWA MOSTU W CIĄGU DROGI POWIATOWEJ NR 2913C

## PLAN URZĄDZEŃ WODNYCH - STAN PROJEKTOWANY

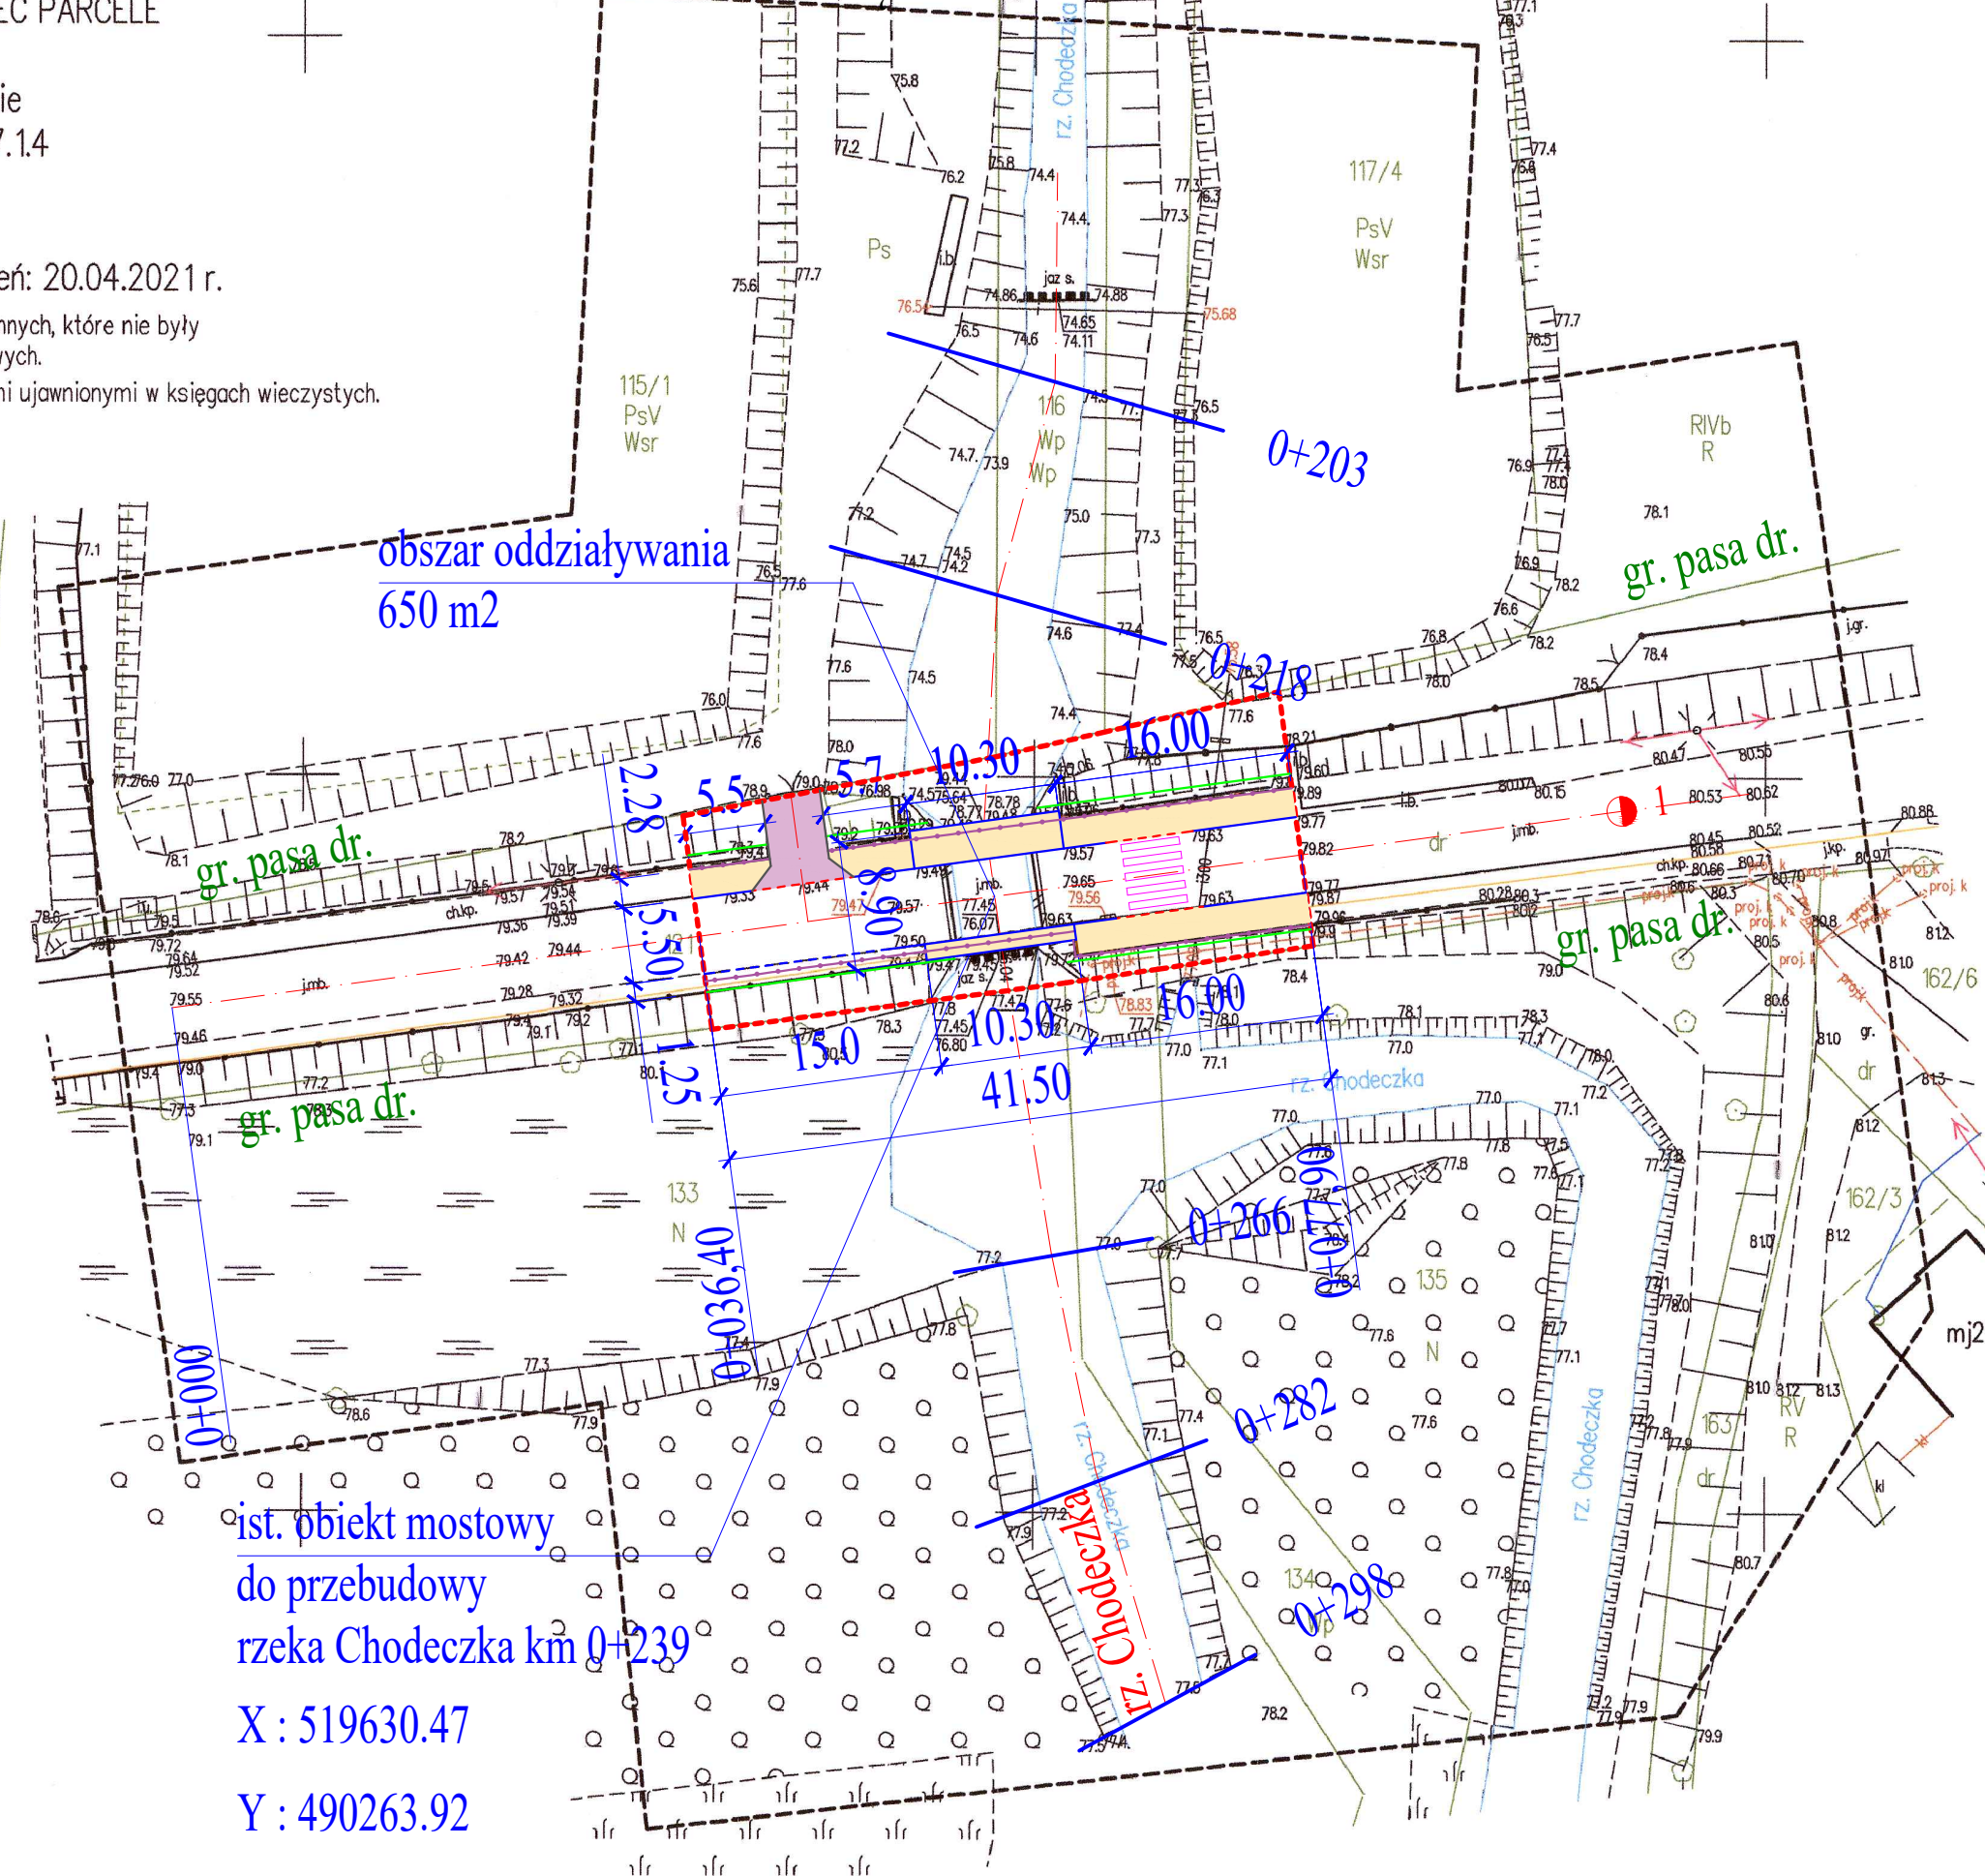

## LEGENDA

- granicz działek
- istniejące osie główne obiektów
- krawężnik wystający
- krawężnik obniżony
- krawędź jezdni
- pobocze ulepszone
- zakres przebudowy jezdni
- ist. chodnik do przebudowy
- ist. zjazd do przebudowy

**USŁUGI PROJEKTOWE**  
 BUDOWNICTWO, DROGOWNICTWO, INSTALACJE  
 ul. Dworcowa 5D/7  
 99 - 100 Łęczysca  
 tel. 792-609-658  
 e-mail : pjodaniewski@op.pl

**Przebudowa obiektu mostowego w m. Lubraniec Parcele w ciągu drogi powiatowej nr 2913C Lubraniec-Kruszynek**

Inwestor : Powiat Włocławski ul. Cyganka 26 87 - 800 Włocławek	data : 30.11.2021 r.  nr umowy :
Rysunek : PLAN URZĄDZEŃ WODNYCH STAN PROJEKTOWANY	nr rysunku : skala 1:500

**PROJEKT WYKONAWCZY**

projektant	mgr inż. Paweł Jodaniewski uprawnienia budowlane do projektowania bez ograniczeń w specjalności mostowej LOD/2856/PWBM/15
------------	--

ist. obiekt mostowy  
 do przebudowy  
 rzeka Chodeczka km 0+239  
 X : 519630.47  
 Y : 490263.92