




PRZEBUDOWA OBIEKTU MOSTOWEGO W M. LUBRANIEC
PARCELE CIĄGU DROGI POW. NR 2913C
LUBRANIEC - KRUSZYNEK

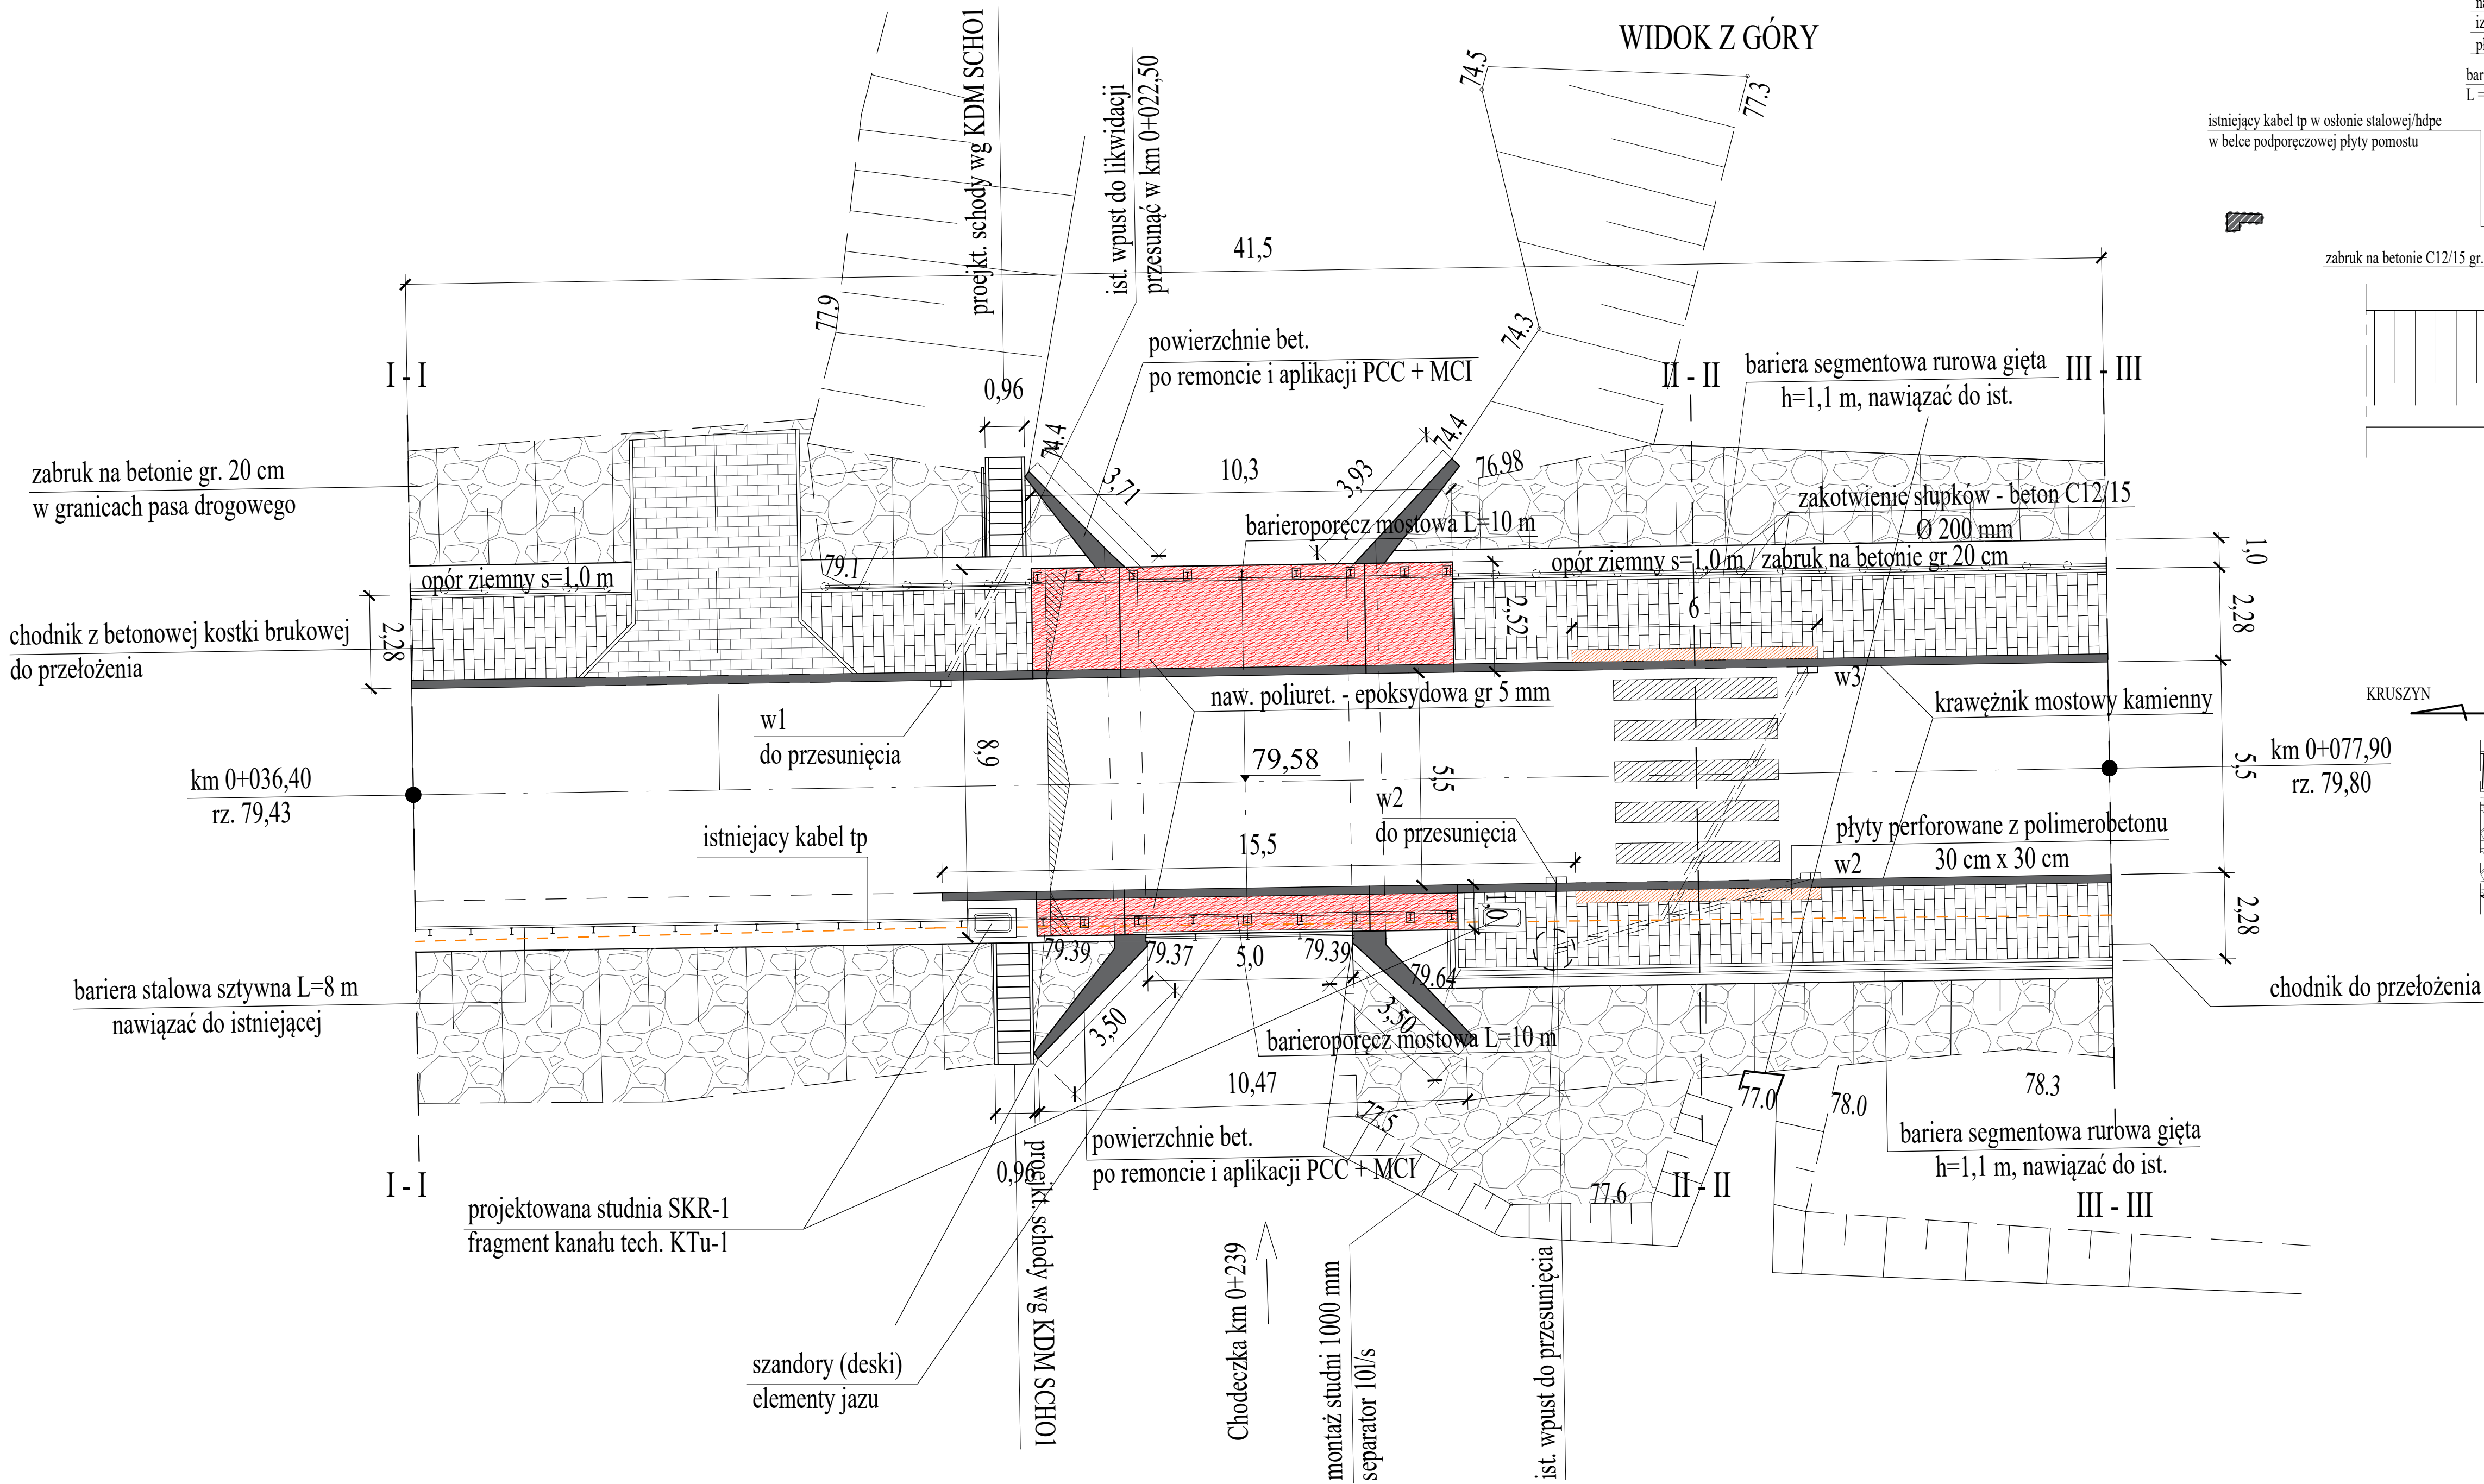


PRZEKRÓJ POPRZECZNY
W OSI CIEKU

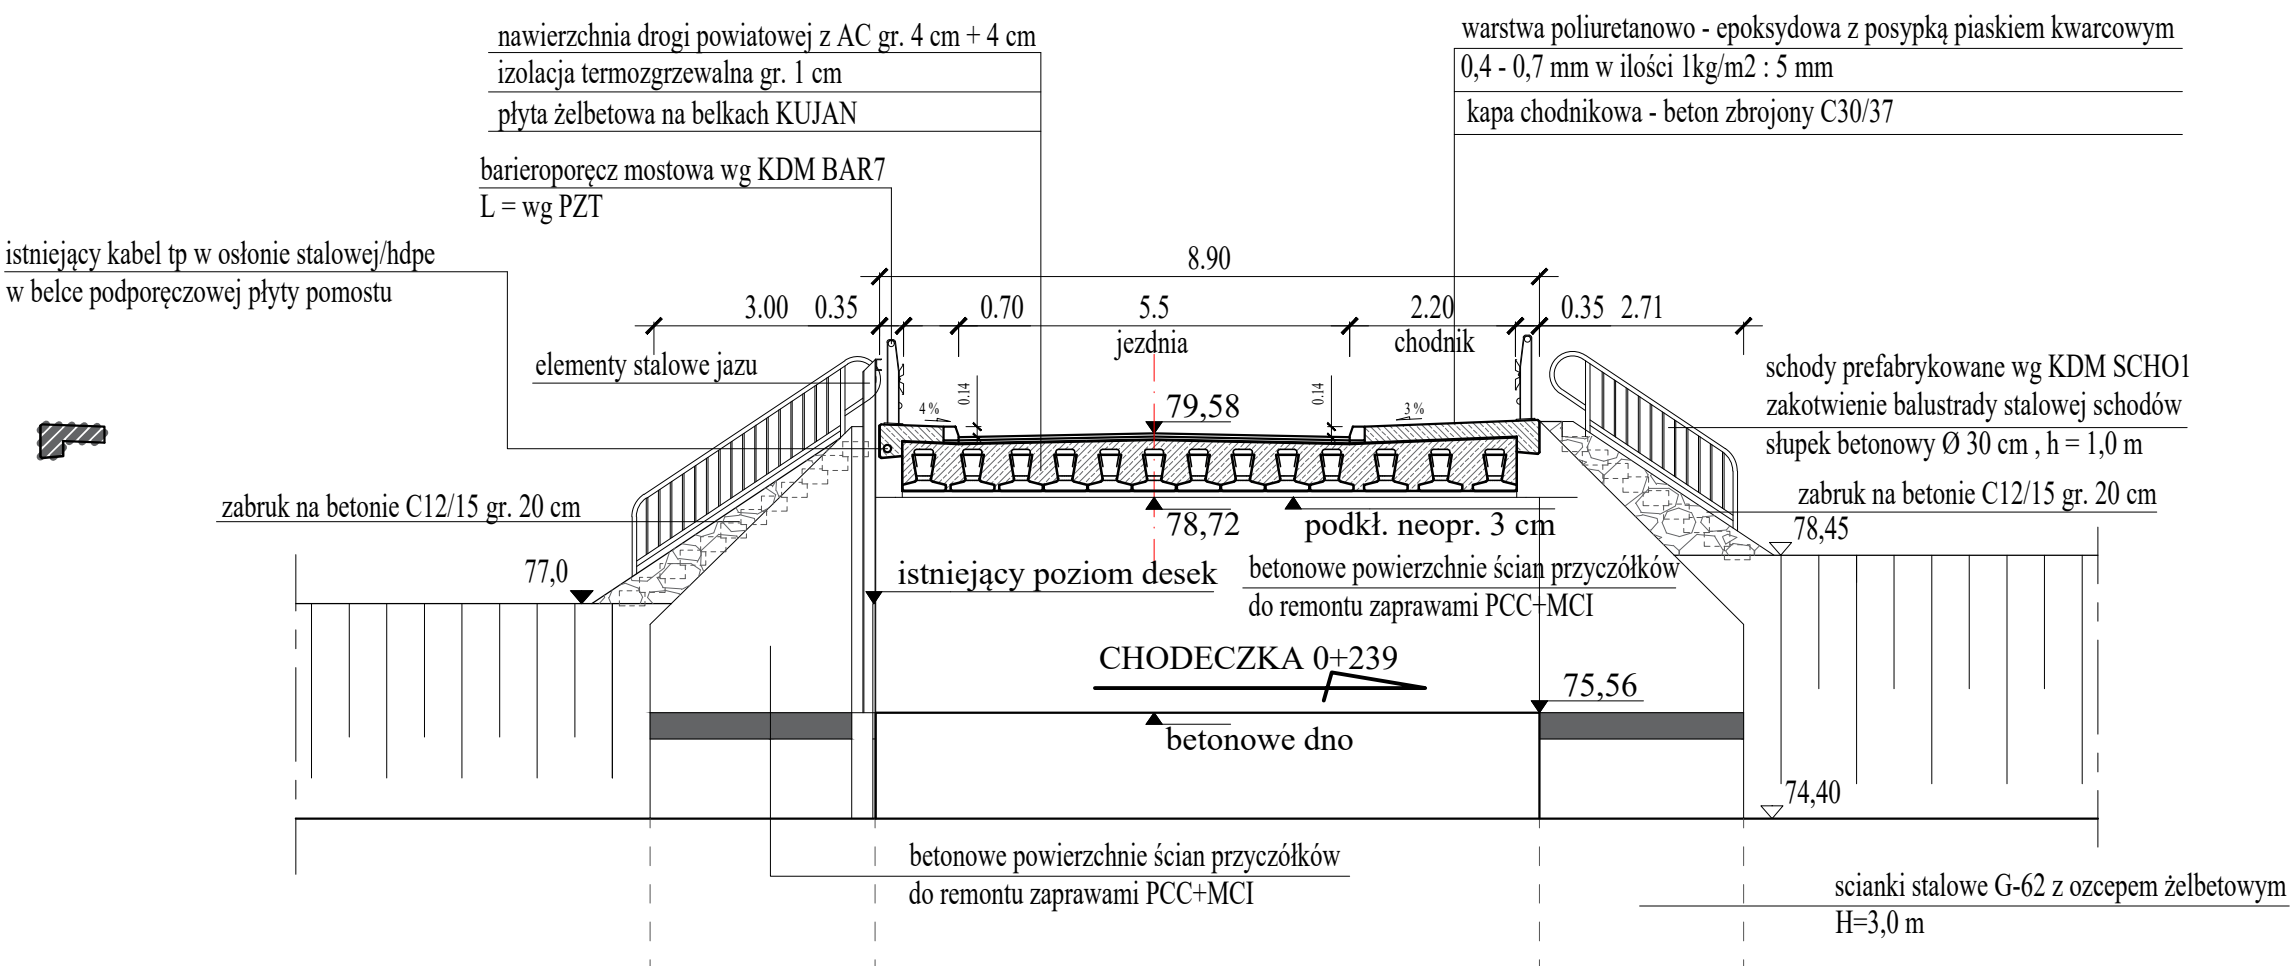

WIDOK OD STRONY WODY DOLNEJ

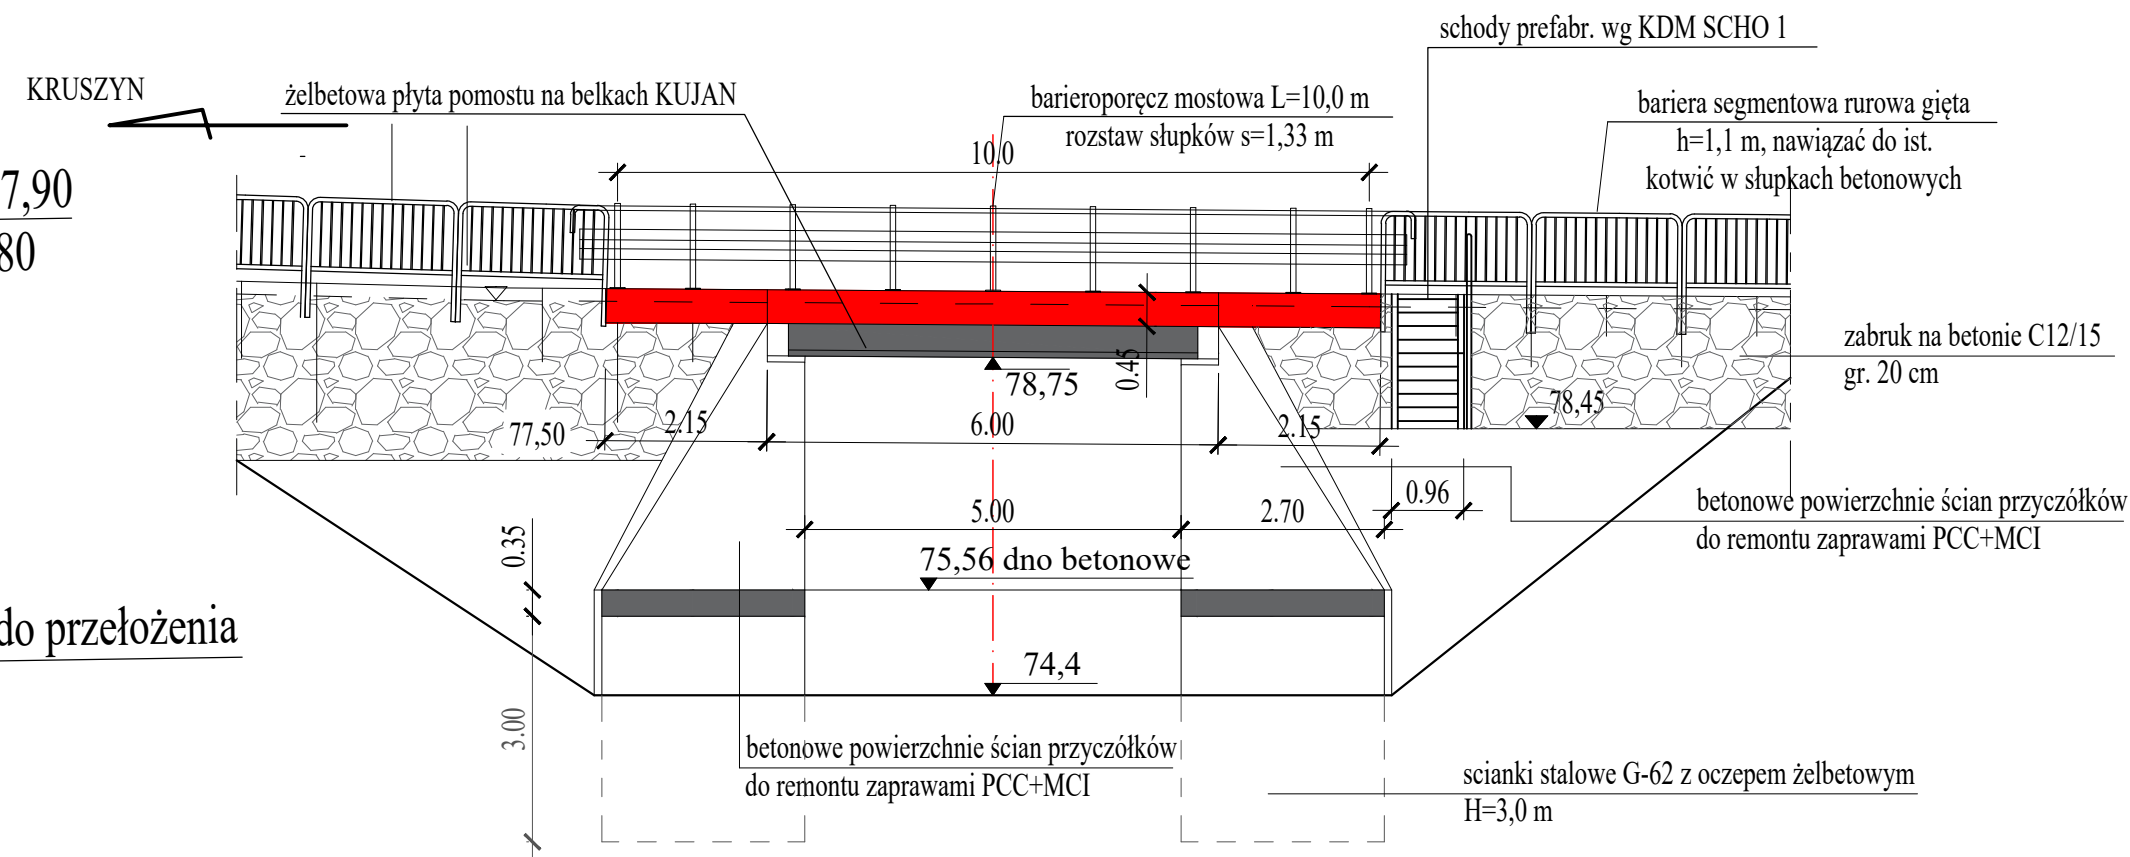

WIDOK OD STRONY WODY GÓRNEJ

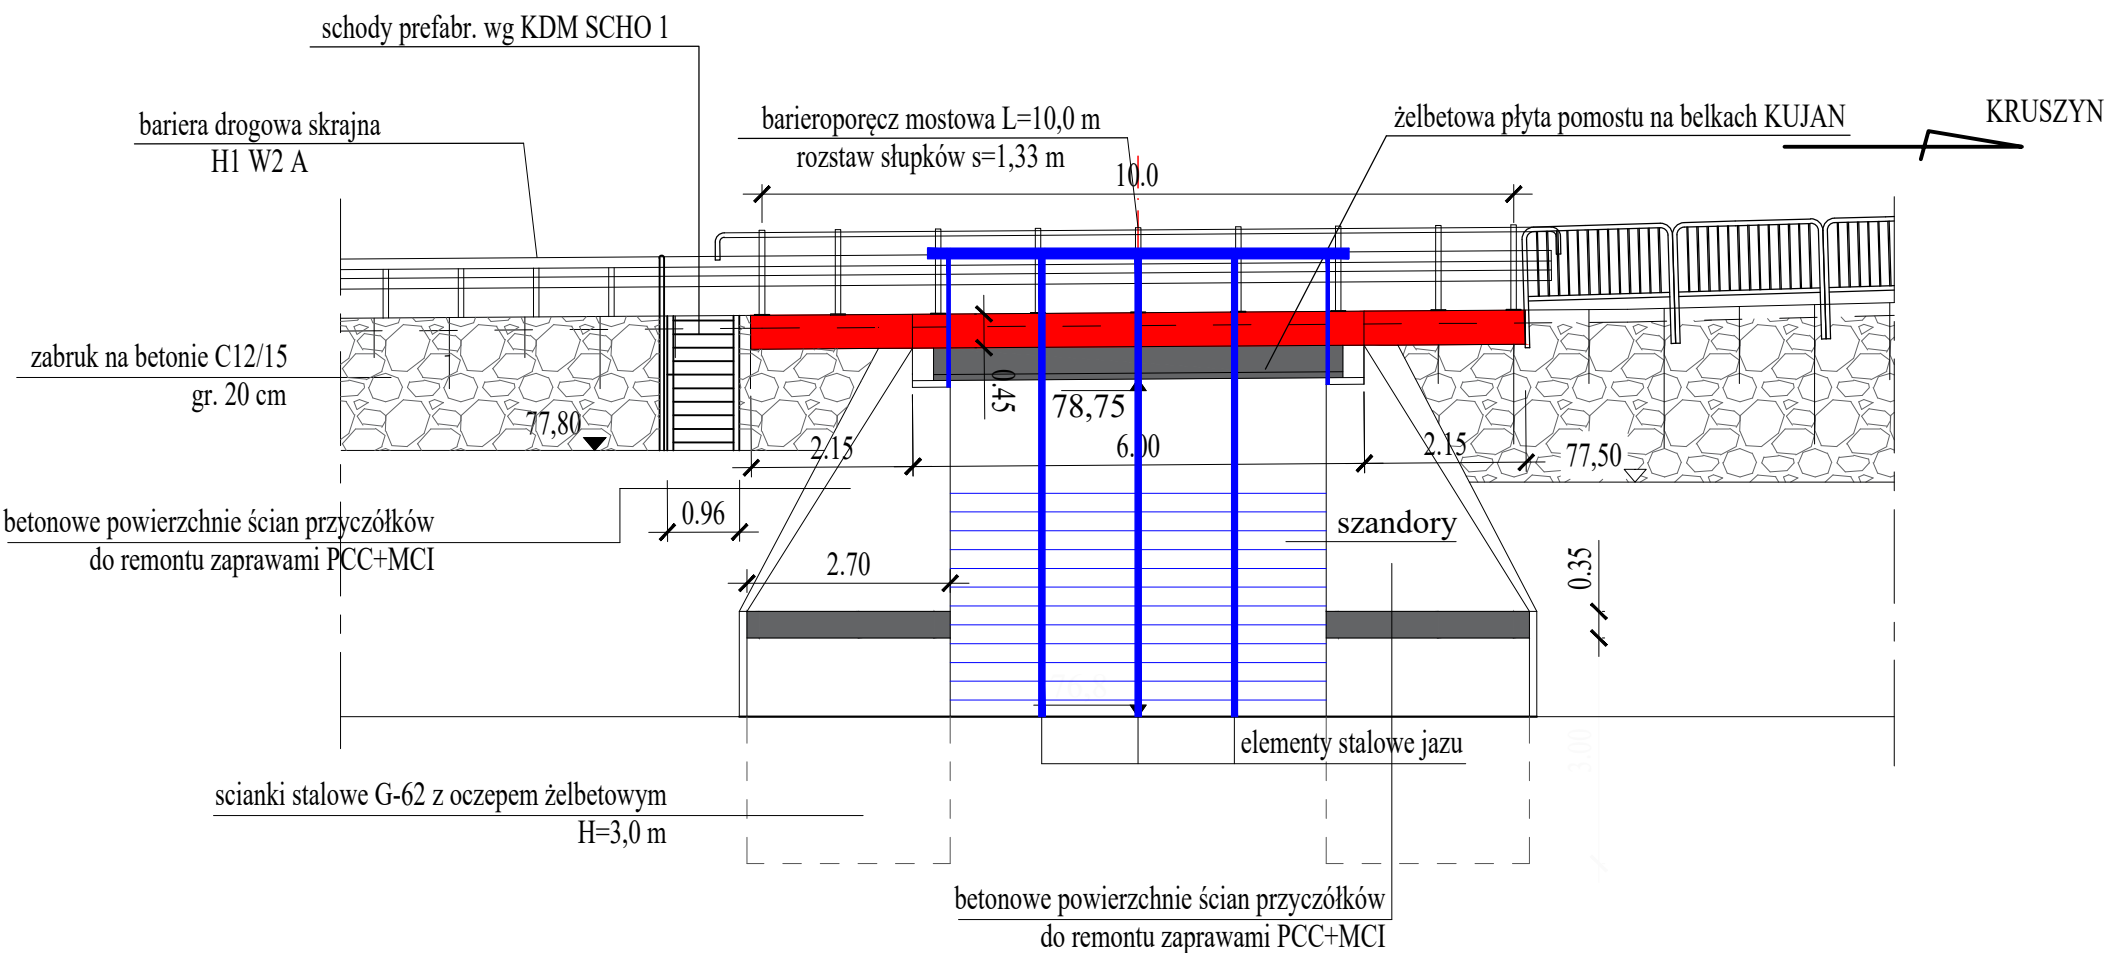

 **USŁUGI PROJEKTOWE**
BUDOWNICTWO, DROGOWNICTWO, INSTALACJE
ul. Dworcowa 5D/7
99 - 100 Łęczyca
tel. 792-609-658
e-mail : piodaniewski@op.pl

Przebudowa obiektu mostowego w m. Lubraniec Parcele w ciągu drogi powiatowej nr 2913C Lubraniec-Kruszynek

Investor : Powiat Włocławski ul. Cyganka 28 87 - 800 Włocławek	data : 30.11.2021 r.
Rysunek : PRZEKRÓJ / WIDOK	nr umowy :
	nr rysunku :
	skala 1:100

PROJEKT WYKONAWCZY

projektant	mgr inż. Paweł Jodaniewski uprawnienia budowlane do projektowania bez ograniczeń w specjalności mostowej LOD/2856/PWBM/15
------------	--