

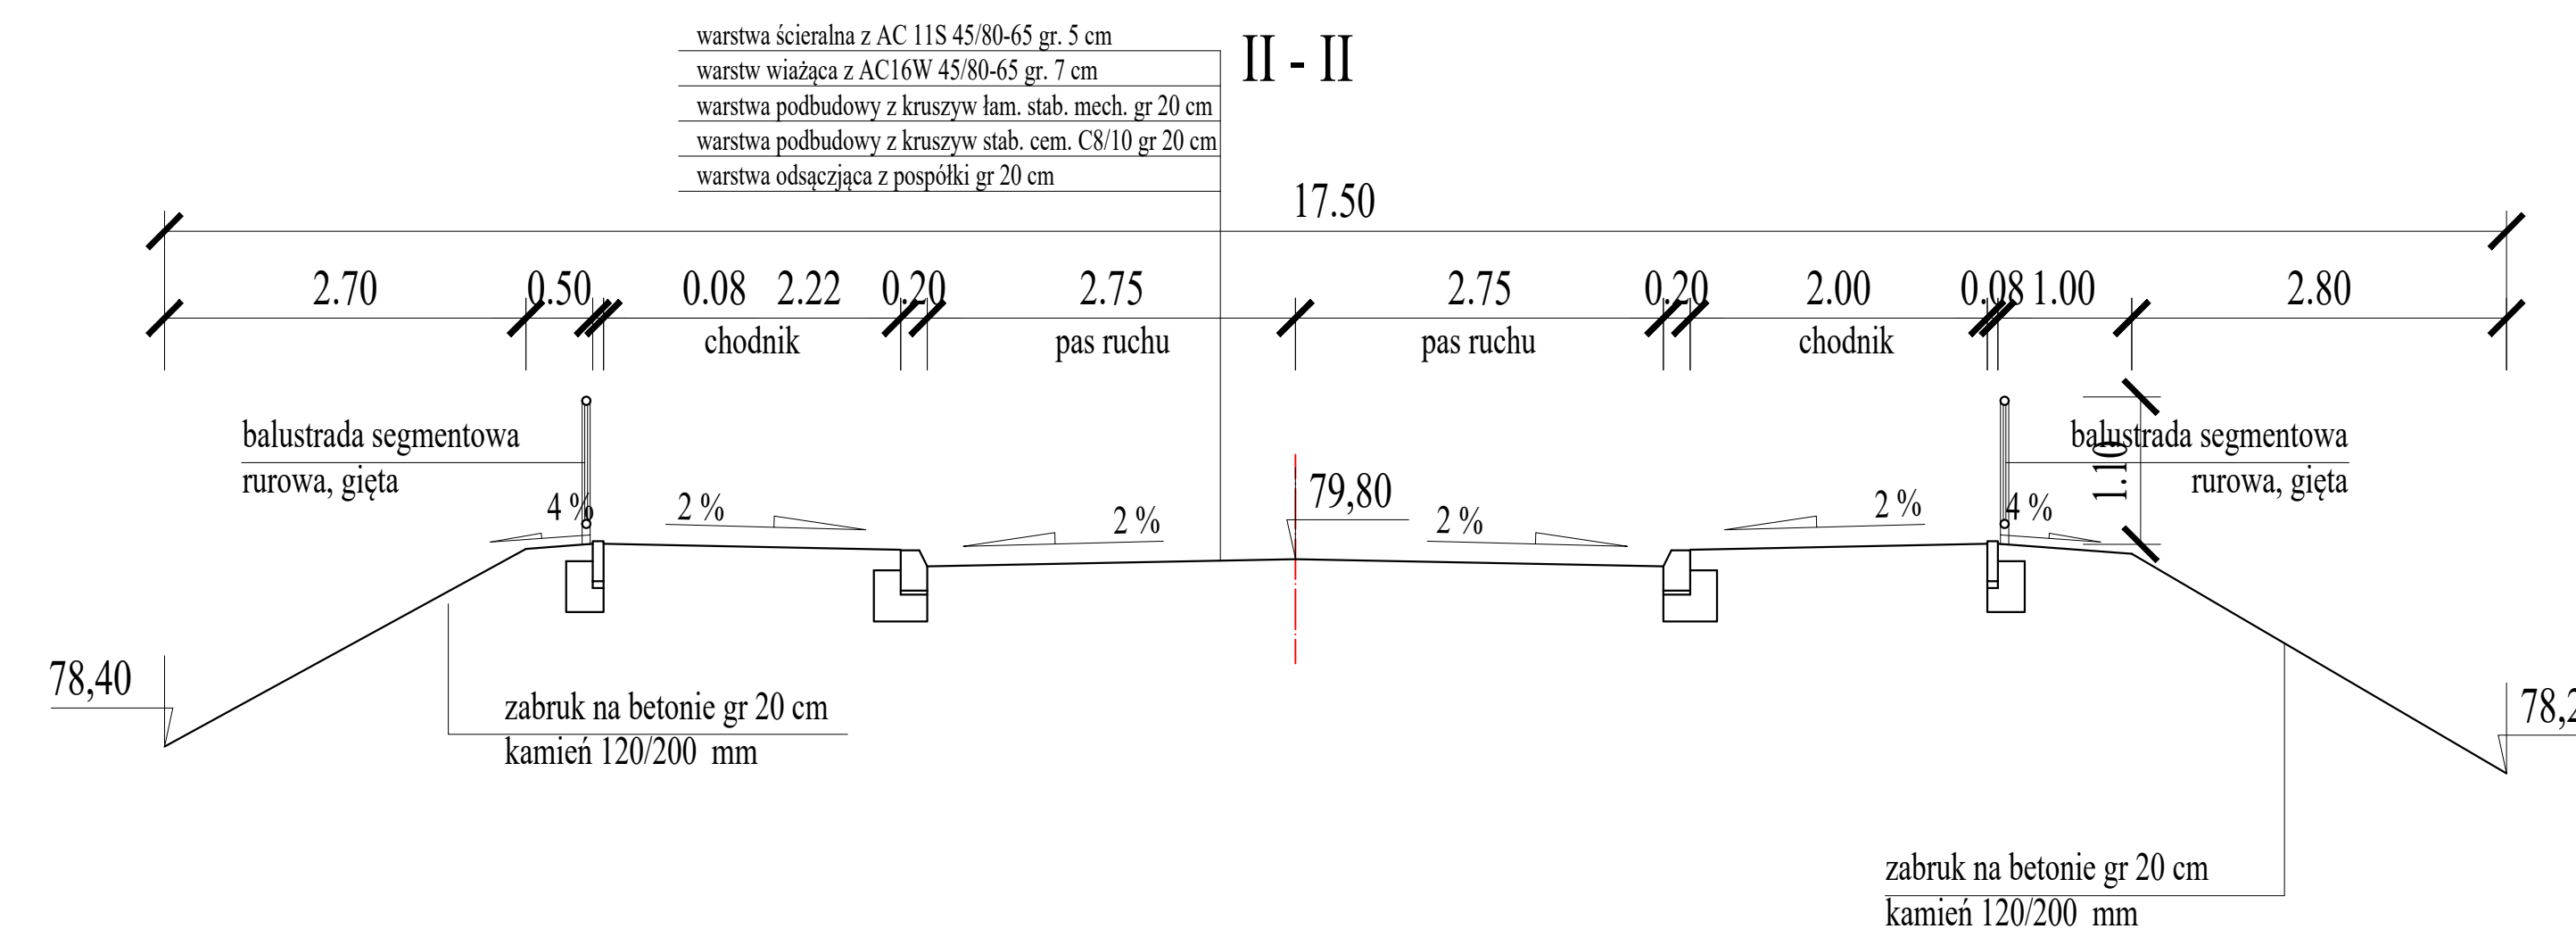



PRZEKROJE NORMALNE

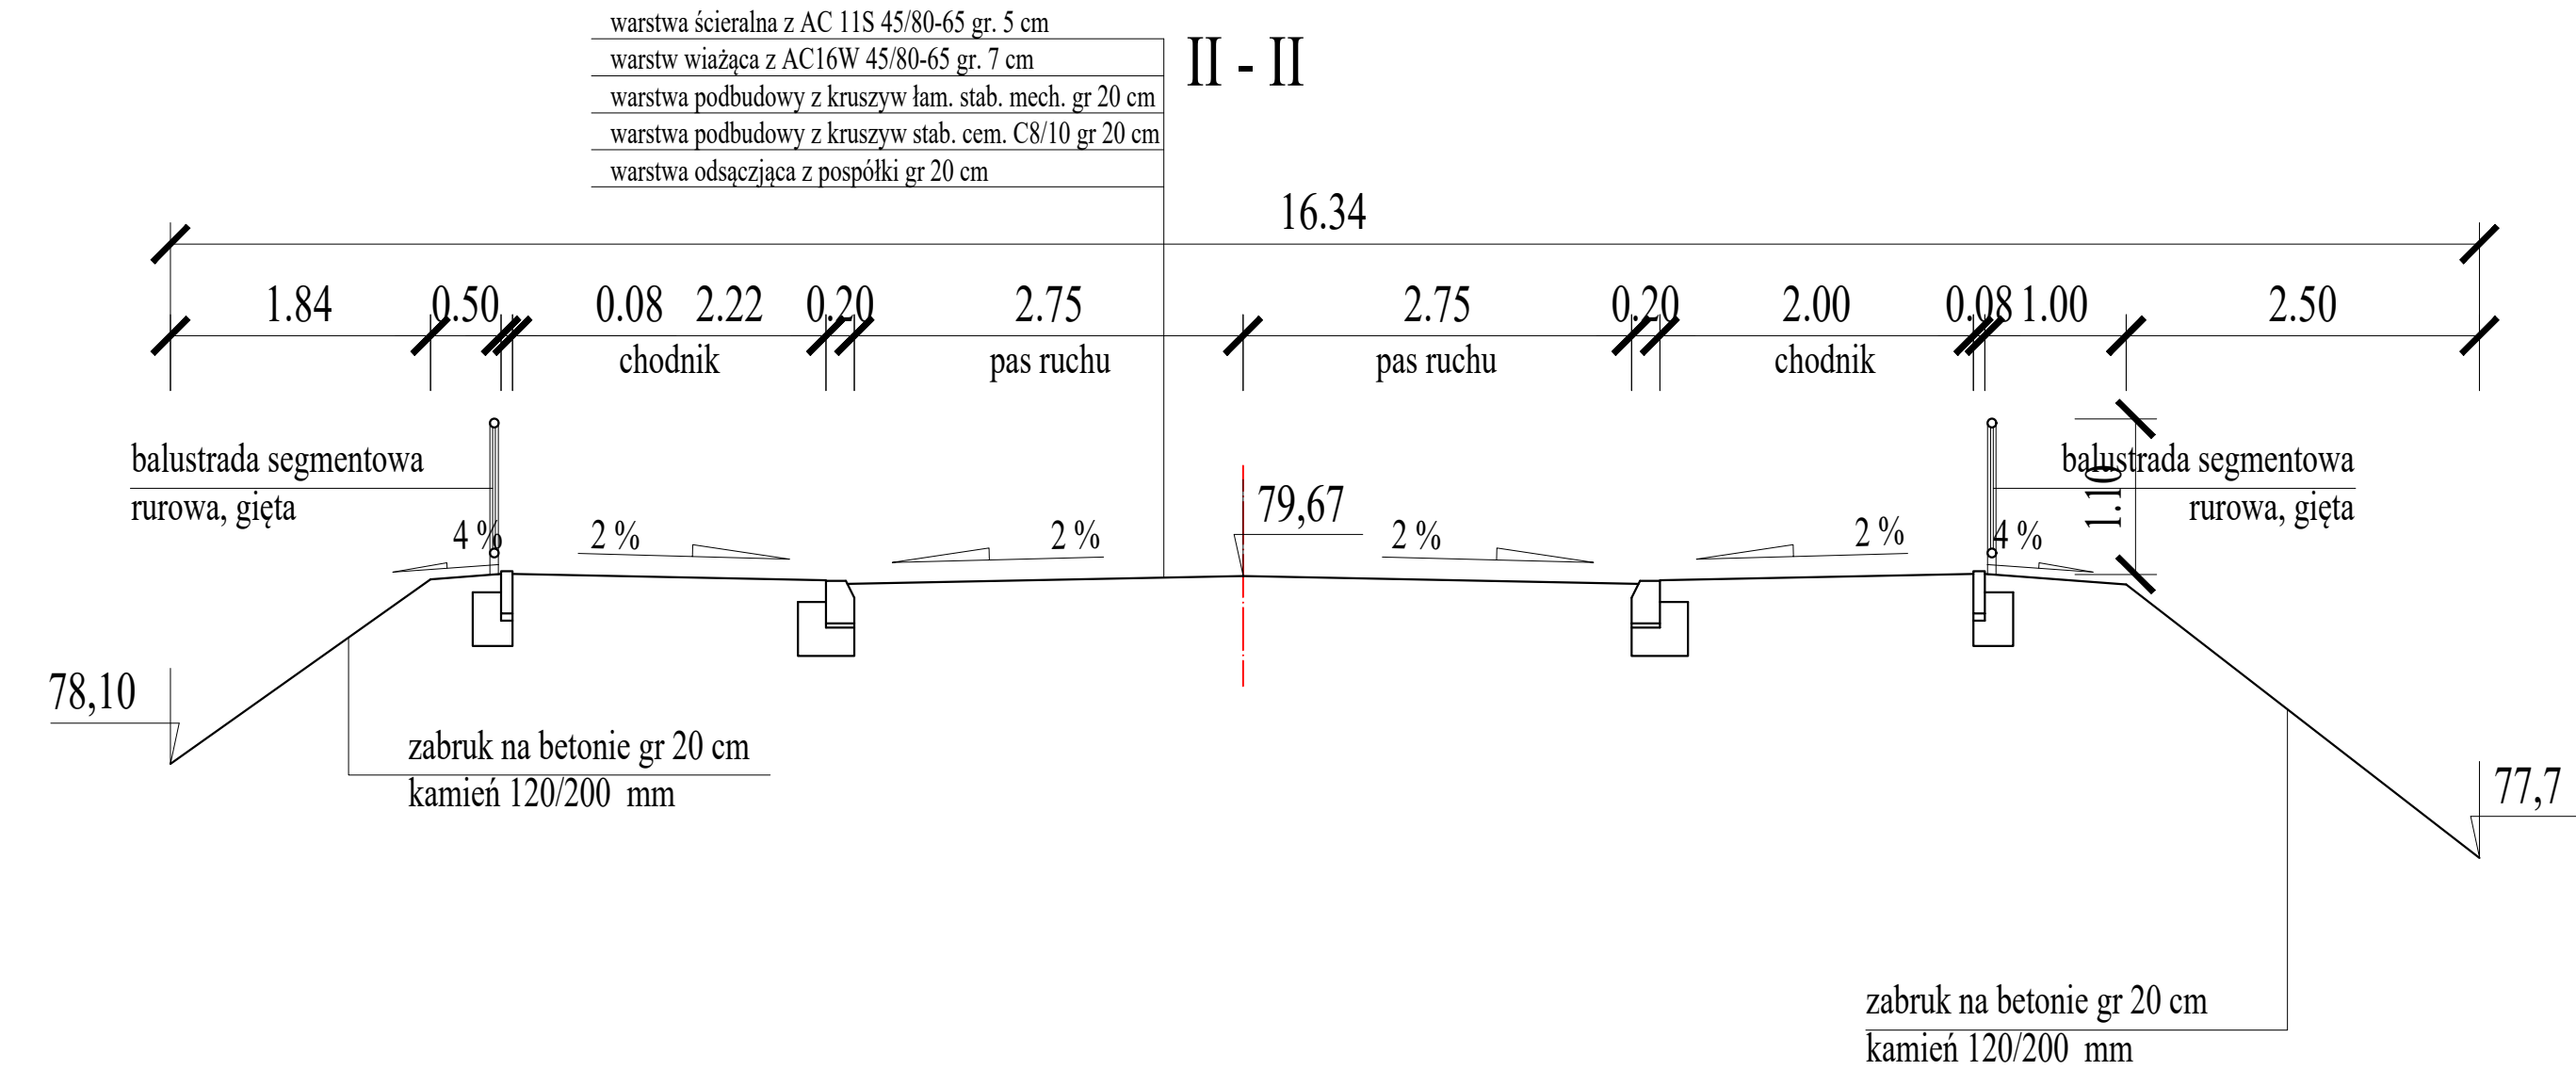

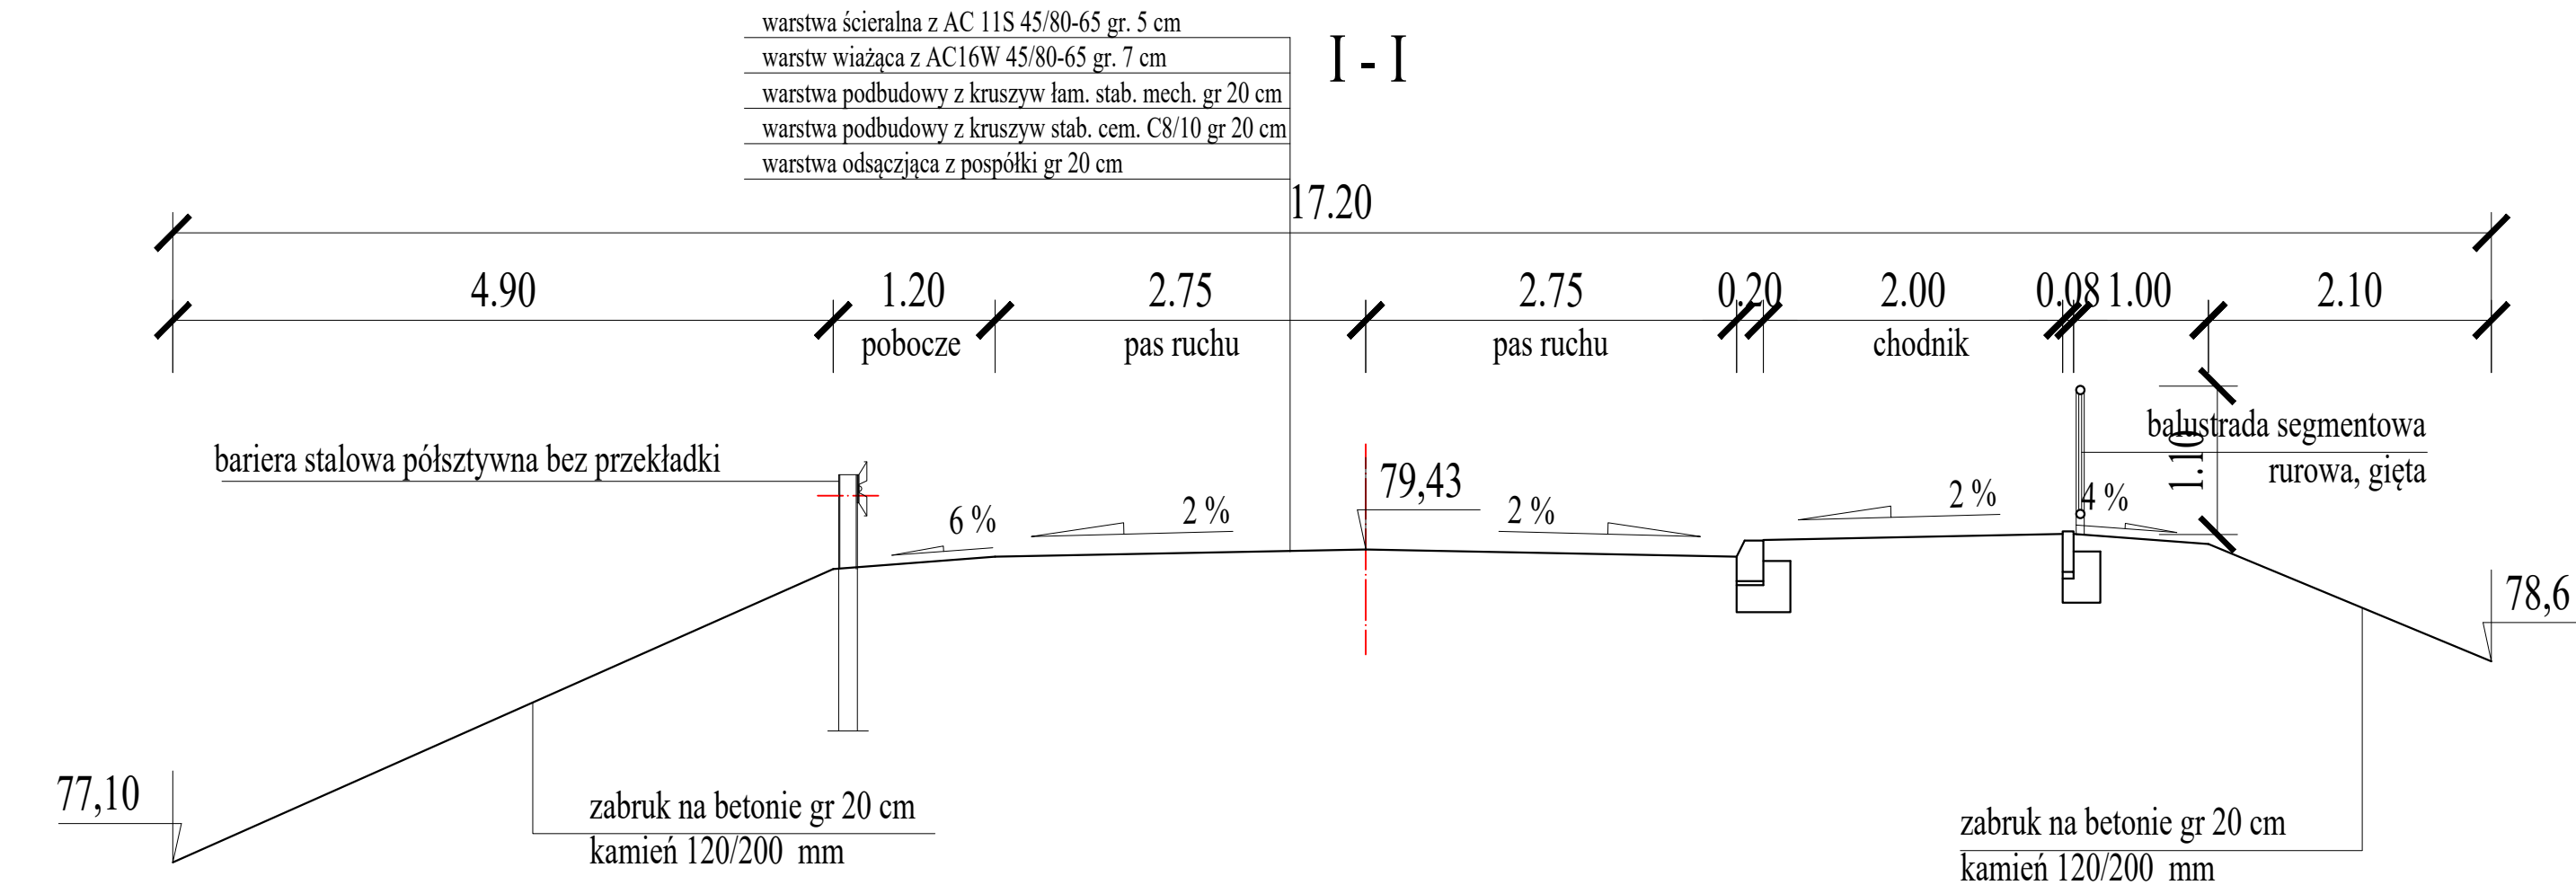

USŁUGI PROJEKTOWE
BUDOWNICTWO, DROGOWNICTWO, INSTALACJE
ul. Dworcowa 5D/7
99-100 Łęczyca
tel. 792-609-658
e-mail: p.jodaniewski@op.pl

**PRZEBUDOWA OBIEKTU MOSTOWEGO W M. BORZYMOWICE
W CIĄGU DROGI POWIATOWEJ NR 2923C KŁOBIA - SZCZYTNO**

Inwestor : Powiat Włocławski	data : 30.11.2021 r.
Rysunek : PRZEKROJE NORMALNE	nr umowy :
	nr rysunku :
	skala 1:50

projektant	mgr inż. Paweł Jodaniewski uprawnienia budowlane do projektowania bez ograniczeń w specjalności inżynierskiej L0002456/PW/2015
------------	---