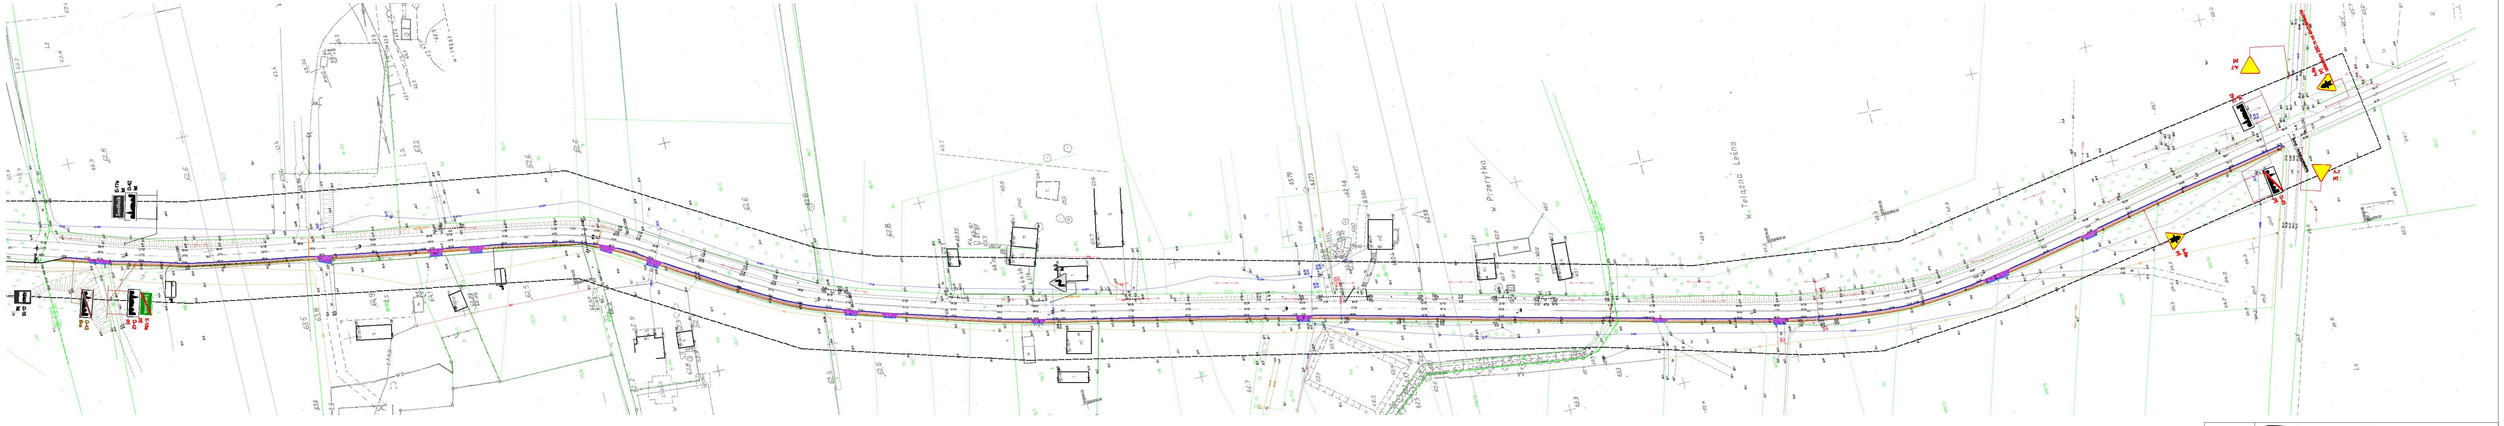

Jednostka projektowa:	MOTYLES Wojewódzkie Biuro Ekspertyzy Drogowej ul. Zimowa 18 87-800 Włocławek tel. kom. 607 542 675
Lokalizacja:	Województwo kujawsko-pomorskie, powiat włocławski, jednostka ewid. Włocławek, obręb ewidencyjny Przerytka, dz. nr 148, obręb ewidencyjny Telążna Leśna, dz. nr 203/2
Inwestor:	Powiat Włocławski - Powiatowy Zarząd Dróg we Włocławku z/s w Jarantowicach, Jarantowice 5, 87-850 Choceń
Nazwa inwestycji:	Przebudowa drogi powiatowej nr 2907C Mostki - Kowal od km 2+762 do km 3+743, dł. odc. 981 mb
Stadium dokumentacji:	Stała organizacja ruchu
Nazwa rysunku:	Plan sytuacyjny
Projektant:	mgr inż. Piotr Przybylski w sprawach kontaktowych 602-094-070/2004
Podpis:	Przybylski P.

Data:	Skala:	Branża:	Nr rysunku:
29.07.2021r.	1:1000	drogowa	2