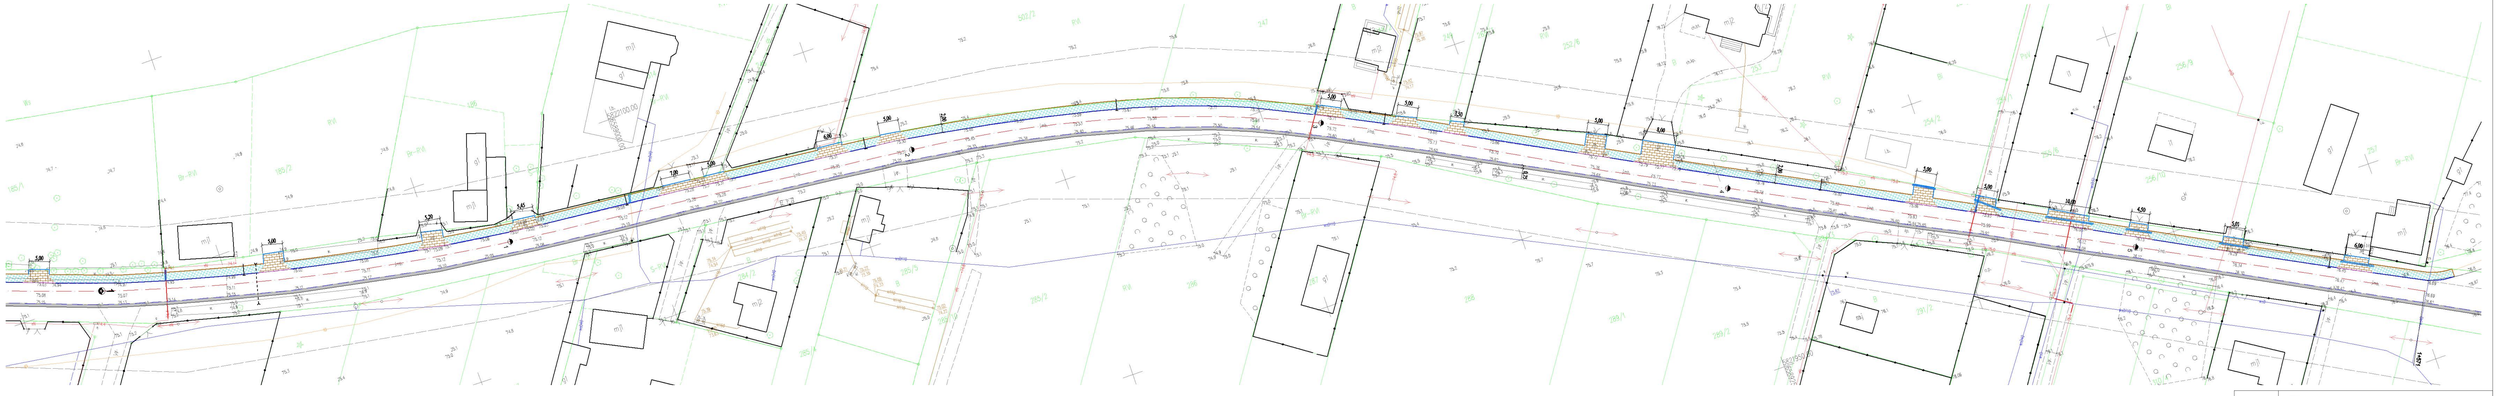

LEGENDA:

	oś jezdni
	krawędź bit. 10,0 cm
	krawędź bit. 8,0 cm
	opornik bet. 12x25 cm
	obmurówka bet. 8x20 cm
	ściek przykrawężnikowy
	ściek przykrawężnikowy, typ korytkowy
	ściek przykrawężnikowy, typ ASSO 35
	obrzeże betonowe 8cm/20cm, kolor szary
	obrzeże bet. typ trylinki

Jednostka projektowa:	MOSTY-PLUS Sp. z o.o.	ul. Zimowa 18 87-800 Włocławek tel. kom. 607 542 675
Lokalizacja:	Województwo kujawsko-pomorskie, powiat włocławski, jednostka ewid. Baruchowo, obręb ewidencyjny Gorni Duzy, dz. nr 86/3	
Inwestor:	Powiat Włocławski - Powiatowy Zarząd Dróg we Włocławku z/s w Jarantowicach, Jarantowice 5, 87-850 Choceń	
Nazwa inwestycji:	Przebudowa drogi powiatowej nr 2918C Baruchowo - Gorni Duzy - Patrowo od km 6+841 do km 8+056, dł. odc. 1575 mb - chodnik (opracowanie dokumentacji projektowej)	
Stadium dokumentacji:	Projekt wykonawczy	
Nazwa rysunku:	Plan zagospodarowania terenu	
Projektant:	mgr inż. Piotr Przybylski nr uprawnień budowlanych GP/0044/POOD/06	
Data: 29.07.2021r.	Skala: 1:500	Branża: drogowa
		Nr rysunku: 2.3