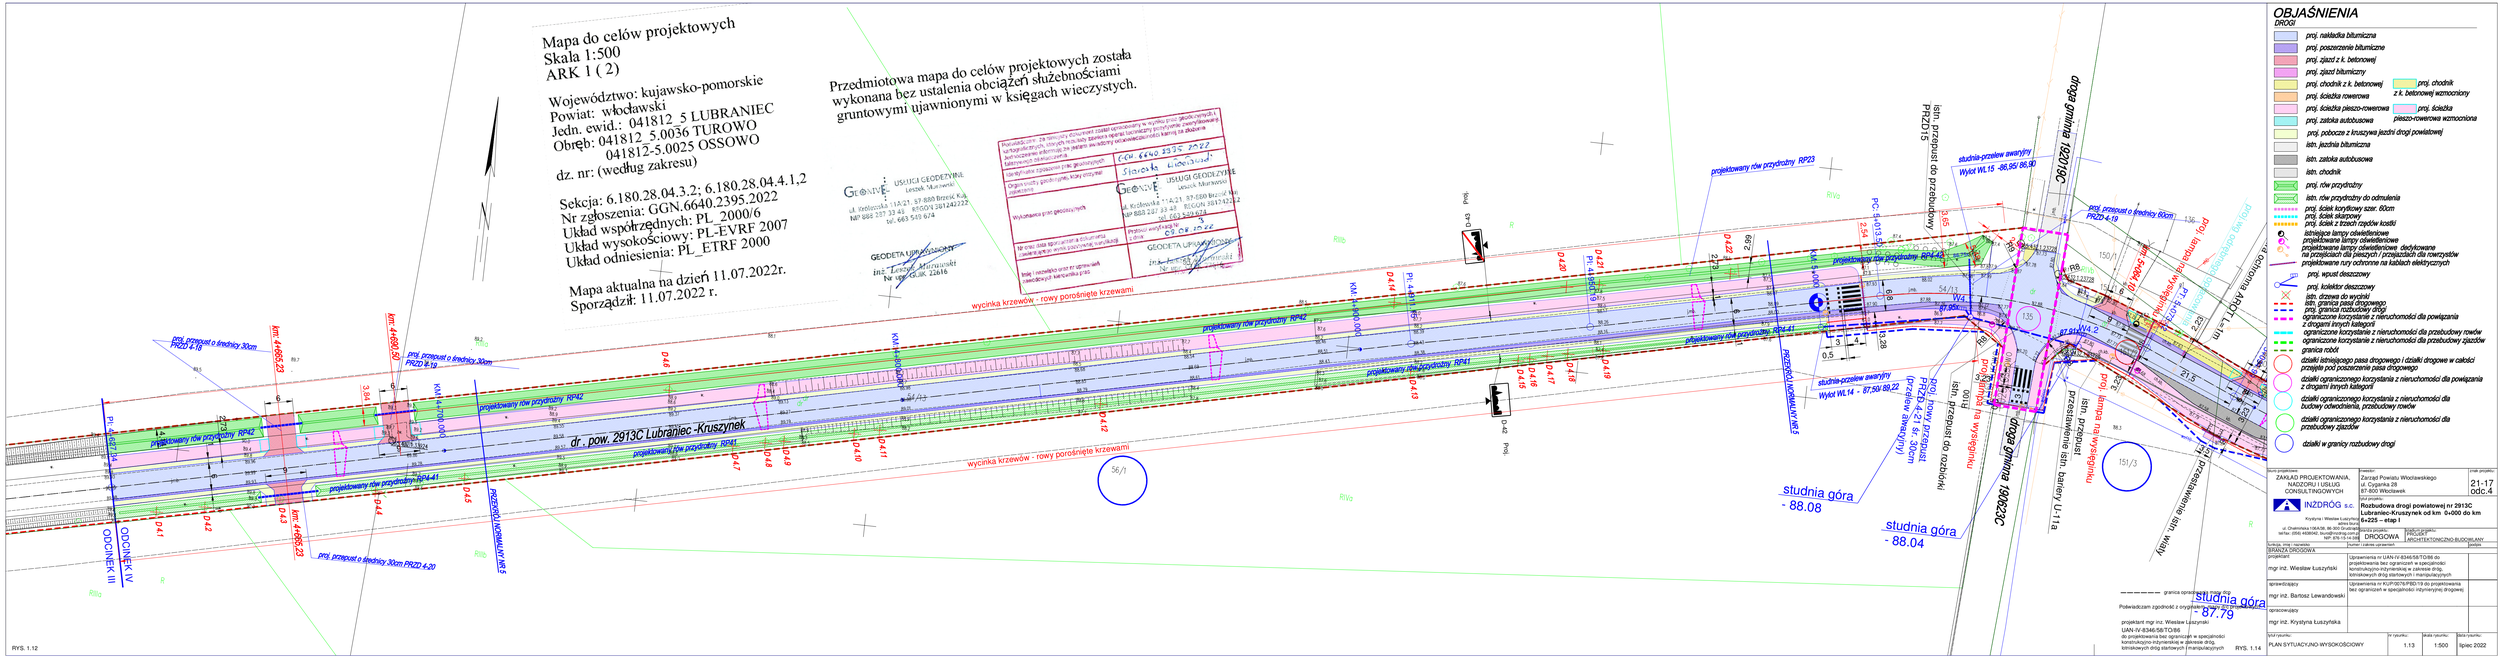
Mapa do celów projektowych
Skala 1:500
ARK 1 (2)
Województwo: kujawsko-pomorskie
Powiat: włocławski
Jedn. ewid.: 041812_5 LUBRANIEC
Obręb: 041812_5.0036 TUROWO
041812-5.0025 OSSOWO
dz. nr: (według zakresu)
Sekcja: 6.180.28.04.3.2; 6.180.28.04.4.1,2
Nr zgłoszenia: GGN.6640.2395.2022
Układ współrzędnych: PL_2000/6
Układ wysokościowy: PL-EVRF 2007
Układ odniesienia: PL_ETRF 2000
Mapa aktualna na dzień 11.07.2022r.
Sporządził: 11.07.2022 r.
Przedmiotowa mapa do celów projektowych została wykonana bez ustalenia obciążeń służebnościami gruntowymi ujawnionymi w księgach wieczystych.
GEONIVE USŁUGI GEODEZYJNE Leszek Ślusarewicz
GEODETA UPRAWNIONY
wycinka krzewów - rowy porośnięte krzewami
projektowany rów przydrożny RP42
projektowany rów przydrożny RP41
projektowany rów przydrożny RP23
projektowany rów przydrożny RP24-41
dr . pow. 2913C Lubraniec -Kruszynek
droga gminna 190236C
droga gminna 190238C
istn. przepust do przebudowy PRZD15
PRZEPUST KOŁOWY NR 5
studnia góra - 88.08
studnia góra - 88.04
studnia góra - 87.79
studnia-przelew awaryjny Wykot Wł.15 - 86,95/ 86,40
studnia-przelew awaryjny Wykot Wł.14 - 87,50/ 89,22
OBJAŚNIENIA
DROGI
proj. nakładka bitumiczna
proj. poszerzenie bitumiczne
proj. ścieżka pieszo-rowerowa z betonowej wzmocnionej
istn. ścieżka autobusowa
istn. chodnik
proj. rów przydrożny
istn. rów przydrożny do odmulenia
proj. ściek korytkowy szer. 60cm
proj. ściek skarpowy
proj. ściek z trzech rzędów kostki
istniejące lampy oświetleniowe
projektowane lampy oświetleniowe
projektowane lampy oświetleniowe - dedykowane na przejściach dla pieszych i przejazdach dla rowerzystów
projektowane rury ochronne na kablach elektrycznych
proj. wpust deszczowy
proj. kolektor deszczowy
istn. dziewa do wycinki
istn. granica pasa drogowego
proj. granica rozbudowy drogi
ograniczone korzystanie z nieruchomości dla powiązania z drogami innych kategorii
ograniczone korzystanie z nieruchomości dla przebudowy rowów
ograniczone korzystanie z nieruchomości dla przebudowy zjazdów
granica robót
działki istniejącego pasa drogowego i działki drogowe w całości przejęte pod poszerzenie pasa drogowego
działki ograniczonego korzystania z nieruchomości dla powiązania z drogami innych kategorii
działki ograniczonego korzystania z nieruchomości dla budowy odwodnienia, przebudowy rowów
działki ograniczonego korzystania z nieruchomości dla przebudowy zjazdów
działki w granicy rozbudowy drogi
granica opracowania mapa zbiorcza
Potwierdzam zgodność z przyjętymi założeniami projektowymi
projektant mgr inż. Wiesław Łuszyński
UAN-IV-8346/58/TO/86
do projektowania bez ograniczeń w specjalności konstrukcyjno-inżynierskiej w zakresie dróg, kolmistrowych dróg startowych i manipulacyjnych
RYS. 1.12
RYS. 1.14
Nazwa zakładu: ZAKŁAD PROJEKTOWANIA, NADZORU I USŁUG CONSULTINGOWYCH INŻDRÓG s.c.
Adres: Krystyna i Wiesław Łuszyńscy, ul. Chabrowska 106A/38, 86-300 Grudziądz, tel/fax: (056) 4636362, 5636362, NIP: 876-19-14-248
Zamawiający: Zarząd Powiatu Włocławskiego, ul. Cyganka 28, 87-800 Włocławek
Nr umowy: 21-17 odc.4
Nazwa projektu: Rozbudowa drogi powiatowej nr 2913C Lubraniec-Kruszynek od km 0+000 do km 0+225 – etap I
Branża: DROGOWA
Faza: PROJEKT ARCHITEKTONICZNO-BUDOWLANY
Nazwa i adres opracowania: BRANŻA DROGOWA
projektant: mgr inż. Wiesław Łuszyński — Uprawnienia nr UAN-IV-8346/58/TO/86 do projektowania bez ograniczeń w specjalności konstrukcyjno-inżynierskiej w zakresie dróg, kolmistrowych dróg startowych i manipulacyjnych
sprawdzający: mgr inż. Bartosz Lewandowski — Uprawnienia nr KUP/0076/PBD/19 do projektowania bez ograniczeń w specjalności inżynieryjnej drogowej
opracowujący: mgr inż. Krystyna Łuszyńska
Spis rysunku: PLAN SYTUACYJNO-WYSOKOŚCIOWY
Nr rysunku: 1.13
Skala rysunku: 1:500
Data rysunku: lipiec 2022
Nr ewidencyjny: 21-17 odc.4