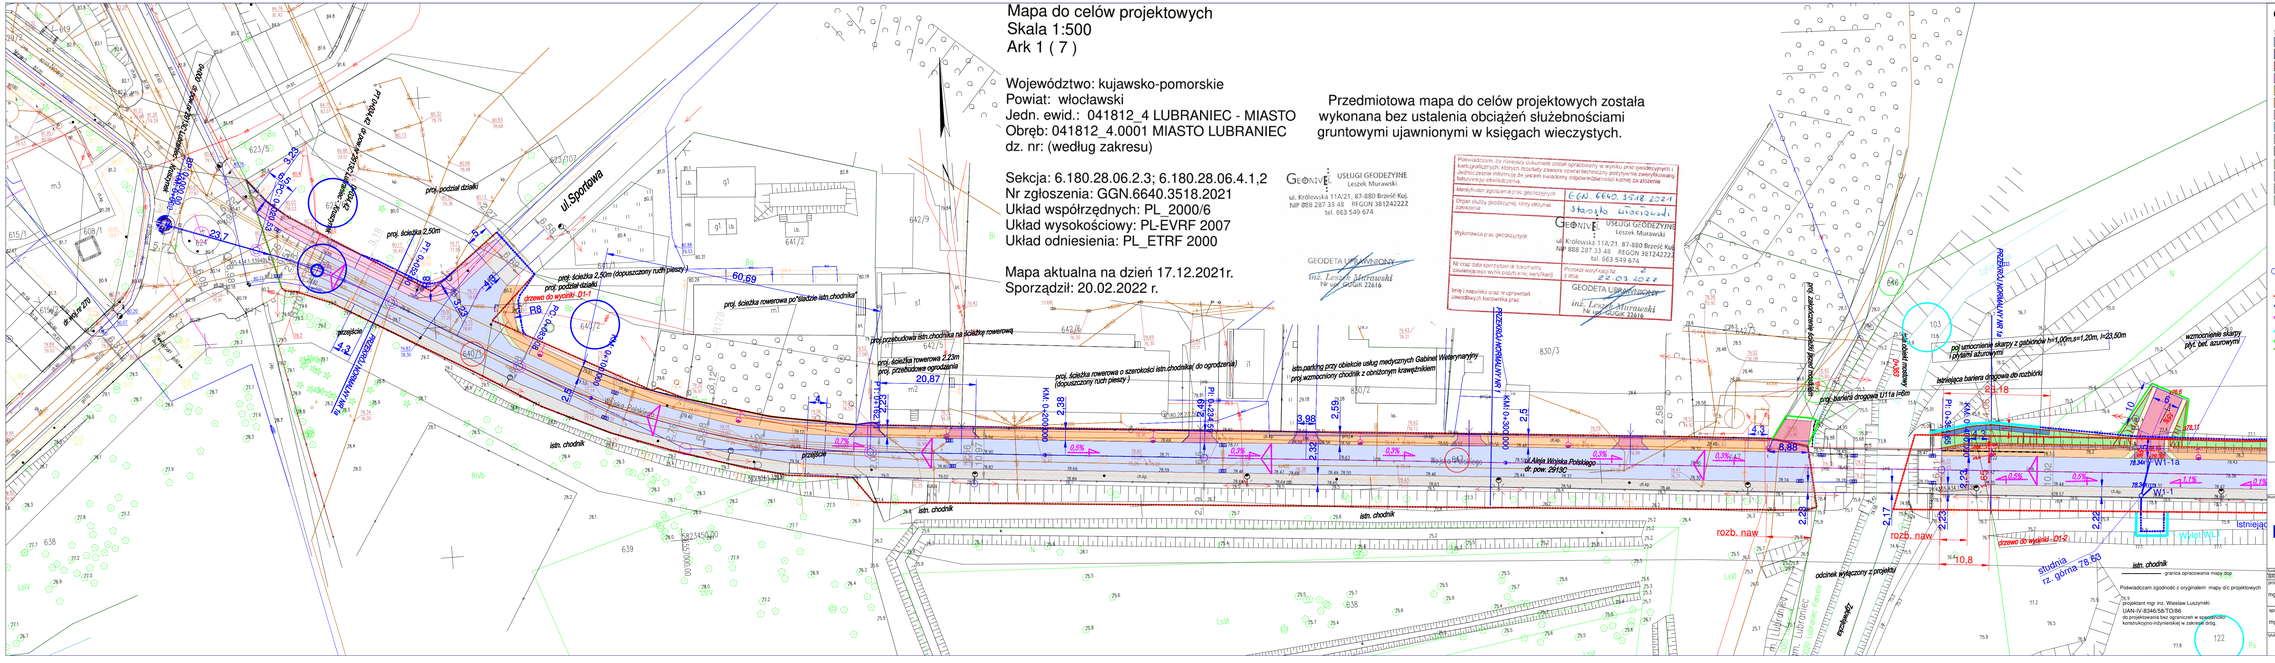

Mapa do celów projektowych
Skala 1:500
Ark 1 (7)

Województwo: kujawsko-pomorskie
Powiat: włocławski
Jedn. ewid.: 041812_4 LUBRANIEC - MIASTO
Obręb: 041812_4.0001 MIASTO LUBRANIEC
dz. nr: (według zakresu)

Sekcja: 6.180.28.06.2.3; 6.180.28.06.4.1,2
Nr zgłoszenia: GGN.6640.3518.2021
Układ współrzędnych: PL_2000/6
Układ wysokościowy: PL-EVRF 2007
Układ odniesienia: PL_ETRF 2000

Mapa aktualna na dzień 17.12.2021r.
Sporządził: 20.02.2022 r.

Przedmiotowa mapa do celów projektowych została wykonana bez ustalenia obciążeń służebnościami gruntowymi ujawnionymi w księgach wieczystych.

GEONIVE USŁUGI GEODEZYJNE Leszek Murawski
ul. Królewska 11A/21, 87-880 Brześć Kuj.
NIP 888 287 33 48 REGON 361242222
tel. 663 549 674

GEODETA UPRAWNIONY mgr inż. Leszek Murawski nr upr. GEOPA 22616

Poświadczono, że niniejszy dokument został opracowany w wyniku prac geodezyjnych i kartograficznych, których rezultaty zawarto operat techniczny pozytywnie zweryfikowany. Aktualizację ewidencji wykonano na podstawie: 6-CW.6640.3518.2021
Zatwierdził: Starosta Włocławski
Data: 22.03.2022
Wykonawca prac geodezyjnych: GEONIVE USŁUGI GEODEZYJNE Leszek Murawski ul. Królewska 11A/21, 87-880 Brześć Kuj. NIP 888 287 33 48 REGON 361242222 tel. 663 549 674
Nr oraz data sporządzenia dokumentu zawierającego wyniki przyjęcia do wykonania: 22.03.2022
Imię i nazwisko oraz nr uprawnień odpowiedzialnych kierownika prac: GEODETA UPRAWNIONY mgr inż. Leszek Murawski GEOPA 22616

OBJAŚNIENIA

DROGI
- proj. nakładka bitumiczna
- proj. poszerzenie bitumiczne
- proj. ojazd z k. betonowej
- proj. ojazd bitumiczny
- proj. chodnik z k. betonowej opaska
- proj. ścieżka rowerowa
- proj. ścieżka pieszo-rowerowa
- proj. zatoka autobusowa
- istn. jezdnia bitumiczna
- istn. zatoka autobusowa
- proj.trawnik
- proj.pochwyty z bruku
- istn.chodnik / proj.pobocze z kruszywa
- istn.trawnik / proj.skarpa
- istniejące lampy oświetleniowe
- projektowane lampy oświetleniowe
- projektowane lampy oświetleniowe dedykowane na przejściach dla pieszych / przejazdach dla rowerzystów
- proj. rury osłonowe DVK 110, RHDPE 110
- proj. wpust deszczowy
- proj. kolektor deszczowy
- istn. dczowo do wyciski
- istn. granica pasa drogowego
- proj. granica rozbudowy drogi
- ograniczone korzystanie z nieruchomości dla powiązania z drogami innych kategorii
- ograniczone korzystanie z nieruchomości dla przebudowy rowów
- ograniczone korzystanie z nieruchomości dla przebudowy zjazdów
- granica robót
- działki istniejącego pasa drogowego i działki drogowe w całości przejęte pod poszerzenie pasa drogowego
- działki ograniczonego korzystania z nieruchomości dla powiązania z drogami innych kategorii
- działki ograniczonego korzystania z nieruchomości dla budowy odwodnienia, przebudowy rowów
- działki ograniczonego korzystania z nieruchomości dla przebudowy zjazdów
- działki w granicy rozbudowy drogi

Jednostka projektowa: ZAKŁAD PROJEKTOWANIA, NADZORU I USŁUG CONSULTINGOWYCH	Inwestor: Zarząd Powiatu Włocławskiego ul. Cyganka 28 87-800 Włocławek
	Nr umowy projektu: 21-17 odc.1
INZDRÓG s.c. Krystyna i Wiesław Łuszyńscy adres biura: ul. Chełmińska 106A/38, 86-300 Grudziądz tel/fax: (056) 4628943, 5622 kom. 606 464 943 NIP 876-15-14-264	Rozbudowa drogi powiatowej nr 2913C Lubraniec-Krusznynek od km 0+000 do km 9+225 - etap I
Nazwa, imię i nazwisko projektanta: SPECJALNOŚĆ DROGOWA	Branża: DROGOWA PROJEKT TECHNICZNY
	Numer i zakres opracowania: podpis
projektant: mgr inż. Wiesław Łuszyński	Uprawnienia nr UAN-IV-8346/58/TO/86 do projektowania bez ograniczeń w specjalności konstrukcyjno-inżynierskiej w zakresie dróg, kolejowych dróg startowych i mostowych
sprawdzający: mgr inż. Bartosz Lewandowski	Uprawnienia nr KUP/0576/PBD/19 do projektowania bez ograniczeń w specjalności inżynieryjnej drogowej

Data opracowania: PLAN SYTUACYJNO-WYSOKOŚCIOWY | Nr arkusza: 1.1 | Skala arkusza: 1:500 | Data opracowania: LIPIEC 2022