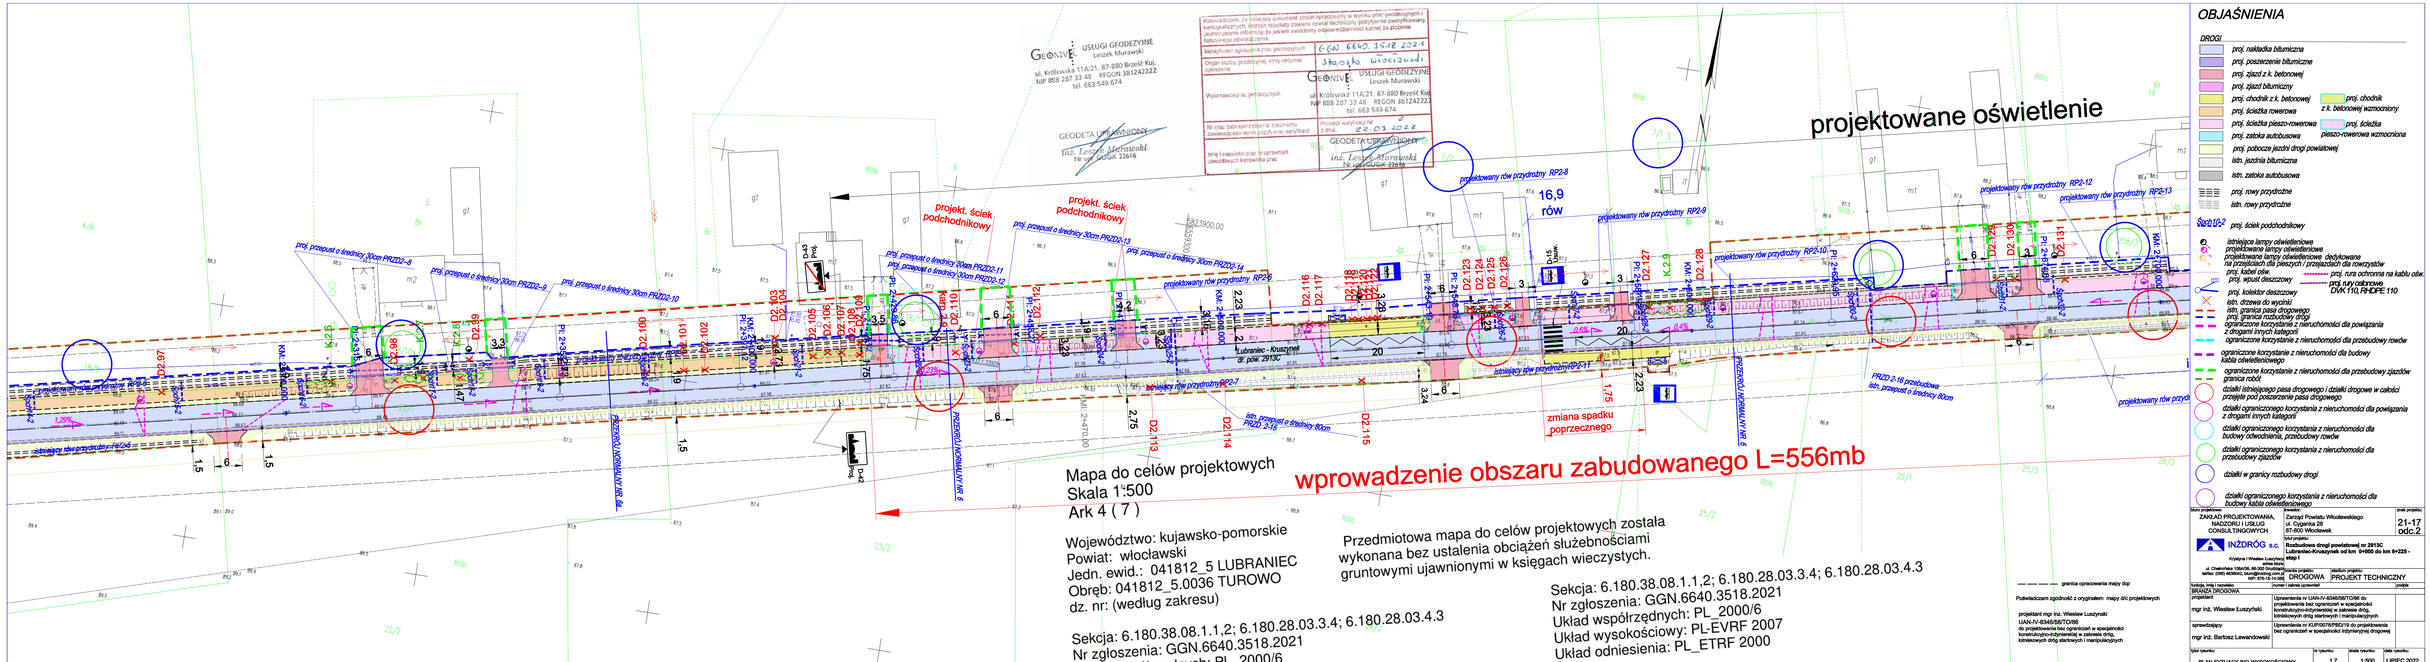
projektowane oświetlenie
wprowadzenie obszaru zabudowanego L=556mb
zmiana spadku poprzecznego
projektowany rów przydrożny RP2-8
projektowany rów przydrożny RP2-9
projektowany rów przydrożny RP2-10
projektowany rów przydrożny RP2-11
projektowany rów przydrożny RP2-12
projektowany rów przydrożny RP2-13
projekt. ścieki podchodnikowy
projekt. przepust o średnicy 30cm PRZD2-8
projekt. przepust o średnicy 30cm PRZD2-9
projekt. przepust o średnicy 30cm PRZD2-10
projekt. przepust o średnicy 30cm PRZD2-11
projekt. przepust o średnicy 30cm PRZD2-12
projekt. przepust o średnicy 30cm PRZD2-13
projekt. przepust o średnicy 30cm PRZD2-14
istn. przepust o średnicy 80cm PRZD 2-15
istn. przepust o średnicy 80cm PRZD 2-16 przebudowa
16,9
rów
Mapa do celów projektowych
Skala 1:500
Ark 4 (7)
Województwo: kujawsko-pomorskie
Powiat: włocławski
Jedn. ewid.: 041812_5 LUBRANIEC
Obręb: 041812_5.0036 TUROWO
dz. nr: (według zakresu)
Sekcja: 6.180.38.08.1.1,2; 6.180.28.03.3.4; 6.180.28.03.4.3
Nr zgłoszenia: GGN.6640.3518.2021
Układ współrzędnych: PL_2000/6
Przedmiotowa mapa do celów projektowych została wykonana bez ustalenia obciążeń służebnościami gruntowymi ujawnionymi w księgach wieczystych.
Sekcja: 6.180.38.08.1.1,2; 6.180.28.03.3.4; 6.180.28.03.4.3
Nr zgłoszenia: GGN.6640.3518.2021
Układ współrzędnych: PL_2000/6
Układ wysokościowy: PL-EVRF 2007
Układ odniesienia: PL_ETRF 2000
OBJAŚNIENIA
DROGI
proj. nakładka bitumiczna
proj. poszerzenie bitumiczne
proj. zjazd z k. betonowej
proj. zjazd bitumiczny
proj. chodnik z k. betonowej
proj. chodnik z k. betonowej wzmocniony
proj. ścieżka rowerowa
proj. ścieżka pieszo-rowerowa
proj. ścieżka pieszo-rowerowa wzmocniona
proj. zatoka autobusowa
proj. pobocze ziemi drogi powiatowej
istn. jezdnia bitumiczna
istn. zatoka autobusowa
proj. rowy przydrożne
istn. rowy przydrożne
proj. ściek podchodnikowy
istniejące lampy oświetleniowe
projektowane lampy oświetleniowe
projektowane lampy oświetleniowe dedykowane na przejściach dla pieszych i przejazdach dla rowerzystów
proj. kabel odw.
proj. wpust deszczowy
proj. kolektor deszczowy
istn. drzewa do wycinki
istn. granica pasa drogowego
proj. granica rozbudowy drogi
ograniczone korzystanie z nieruchomości dla powiązania z drogami innych kategorii
ograniczone korzystanie z nieruchomości dla przebudowy rowów
ograniczone korzystanie z nieruchomości dla budowy kabla oświetleniowego
ograniczone korzystanie z nieruchomości dla przebudowy zjazdów
granica robót
działki istniejącego pasa drogowego i działki drogowe w całości przejęte pod poszerzenie pasa drogowego
działki ograniczonego korzystania z nieruchomości dla powiązania z drogami innych kategorii
działki ograniczonego korzystania z nieruchomości dla budowy odwodnienia, przebudowy rowów
działki ograniczonego korzystania z nieruchomości dla przebudowy zjazdów
działki w granicy rozbudowy drogi
działki ograniczonego korzystania z nieruchomości dla budowy kabla oświetleniowego
granica opracowania mapy dop
Poświadczam zgodność z oryginałem mapy do projektowych
projektant mgr inż. Wiesław Łuszyński
UAN-IV-6346/58/TO/06
do projektowania bez ograniczeń w specjalności konstrukcyjno-inżynierskiej w zakresie dróg, lotnisk wodnych dróg startowych i manipulacyjnych
sprawdzający
mgr inż. Bartosz Lewandowski
Uprawnienia nr UAN-IV-6346/58/TO/06 do projektowania bez ograniczeń w specjalności konstrukcyjno-inżynierskiej w zakresie dróg, lotnisk wodnych dróg startowych i manipulacyjnych
Uprawnienia nr KUP/0076/PBD/16 do projektowania bez ograniczeń w specjalności inżynieryjnej drogowej
Biuro projektowe:
ZAKŁAD PROJEKTOWANIA, NADZORU I USŁUG CONSULTINGOWYCH
Zamawiający:
Zarząd Powiatu Włocławskiego
ul. Cyganka 28
87-800 Włocławek
nr projektu:
21-17
odc.2
Nazwa projektu:
Rozbudowa drogi powiatowej nr 2913C Lubraniec-Kruszynek od km 0+000 do km 6+225 - etap I
Kryptonim / Wniosek o pozyskanie środków:
ul. Chełmińska 104/4A, 86-300 Grudziądz
telefax: (048) 4636042, biuro@inzdrog.com.pl
NIP: 876-15-16-482
Obiekt/nr projektu:
DROGOWA
PROJEKT TECHNICZNY
Nazwa rysunku:
MAPA DO CELÓW PROJEKTOWYCH
Numer i zakres opracowań:
podpis
branża
mgr inż. Wiesław Łuszyński
sprawdzający
mgr inż. Bartosz Lewandowski
Tytuł rysunku:
PLAN SYTUACYJNO-WYSOKOŚCIOWY
Nr rysunku:
1.7
Skala rysunku:
1:500
Data rysunku:
LIPIEC 2022