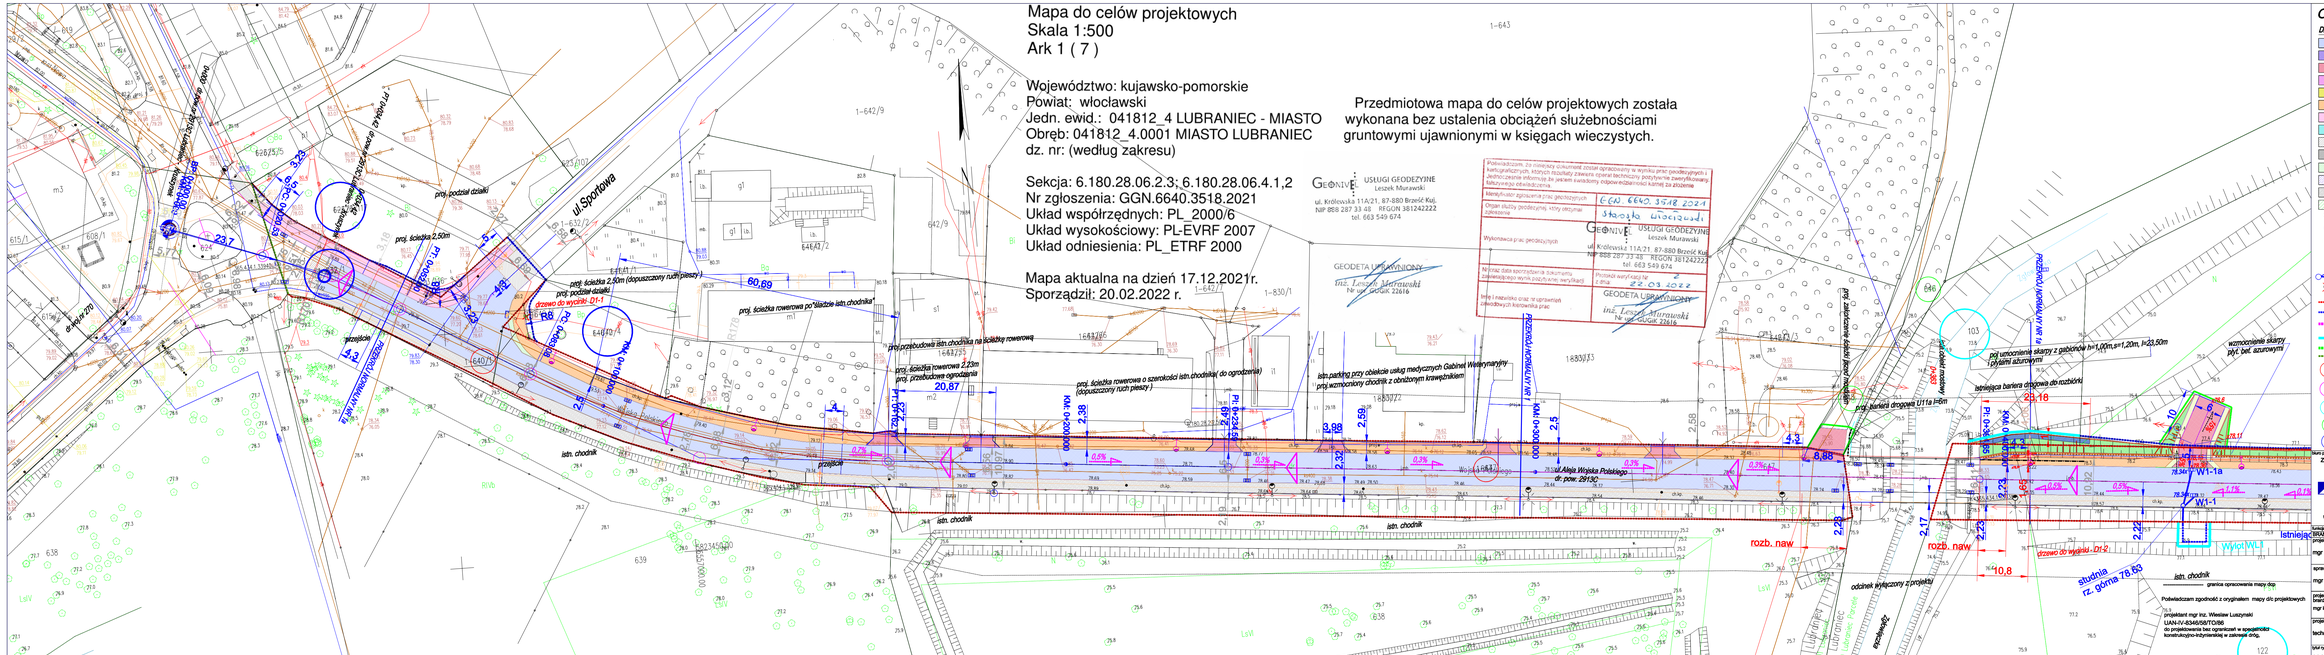

Mapa do celów projektowych
Skala 1:500
Ark 1 (7)

Województwo: kujawsko-pomorskie
Powiat: włocławski
Jedn. ewid.: 041812_4 LUBRANIEC - MIASTO
Obręb: 041812_4.0001 MIASTO LUBRANIEC
dz. nr: (według zakresu)

Sekcja: 6.180.28.06.2.3; 6.180.28.06.4.1,2
Nr zgłoszenia: GGN.6640.3518.2021
Układ współrzędnych: PL_2000/6
Układ wysokościowy: PL-EVRF 2007
Układ odniesienia: PL_ETRF 2000

Mapa aktualna na dzień 17.12.2021r.
Sporządził: 20.02.2022 r.

GEONIVE USŁUGI GEODEZYJNE Leszek Murawski
ul. Królewska 11A/21, 87-880 Brześć Kuj.
NIP 888 287 33 48 REGON 381242222
tel. 663 549 674

Przedmiotowa mapa do celów projektowych została wykonana bez ustalenia obciążeń służebnościami gruntowymi ujawnionymi w księgach wieczystych.

GEODETA UPRAWNIONY inż. Leszek Murawski Nr upr. GUGiK 22616

Potwierdzam, że niniejszy dokument został opracowany w wyniku prac geodezyjnych i kartograficznych, których rezultaty zawarte operat techniczny potrzebne zawierdzenia. Jednocześnie informuje że jeżeli zakładany mapowy materiał kartograficzny do zgłoszenia

Numer/y lub sygnatura prac geodezyjnych: 6.6A1 6640.3518.2021

Organ służby geodezyjnej, który otrzymał zgłoszenie: Starosta Włocławski

Wykonawca prac geodezyjnych: GEONIVE USŁUGI GEODEZYJNE Leszek Murawski ul. Królewska 11A/21, 87-880 Brześć Kuj. NIP 888 287 33 48 REGON 381242222 tel. 663 549 674

Data zakończenia prac geodezyjnych: 25.03.2022

Podpis wykonawcy lub osoby uprawnionej: GEODETA UPRAWNIONY inż. Leszek Murawski Nr upr. GUGiK 22616

Data i podpis oraz ewentualne uwagi lub uprawnienia dwodowych kierownika prac

OBJAŚNIENIA

DROGI

- proj. nakładka bitumiczna
- proj. poszerzenie bitumiczne
- proj. zjazd z k. betonowej
- proj. zjazd bitumiczny
- proj. chodnik z k. betonowej opaska
- proj. ścieżka rowerowa
- proj. ścieżka pieszo-rowerowa
- proj. zatoka autobusowa
- istn. jezdnia bitumiczna
- istn. zatoka autobusowa
- proj.trawnik
- proj.pachwina z bruku
- istn.chodnik / proj.pobocze z kruszywa
- istn.trawnik / proj.skarpa
- istniejące lampy oświetleniowe
- projektowane lampy oświetleniowe
- projektowane lampy oświetleniowe zlokalizowane na przejściach dla pieszych / przejazdach dla rowerzystów
- proj. rury osłonowe DVK 110, RHDPE 110
- proj. wpust deszczowy
- proj. kolektor deszczowy
- istn. drzewa do wycinki
- istn. granica pasa drogowego
- proj. granica rozbudowy drogi
- ograniczone korzystanie z nieruchomości dla powiązania z drogami innych kategorii
- ograniczone korzystanie z nieruchomości dla przebudowy r
- ograniczone korzystanie z nieruchomości dla przebudowy z
- granica robót
- działki istniejącego pasa drogowego i działki drogowe w całości przejęte pod poszerzenie pasa drogowego
- działki ograniczonego korzystania z nieruchomości dla powiązania z drogami innych kategorii
- działki ograniczonego korzystania z nieruchomości dla budowy odwodnienia, przebudowy rowów
- działki ograniczonego korzystania z nieruchomości dla przebudowy zjazdów
- działki w granicy rozbudowy drogi

Wykonawca: ZAKŁAD PROJEKTOWANIA, NADZORU I USŁUG CONSULTINGOWYCH ul. Cegielniana 109A/28, 86-300 Grudziądz tel/fax: (056) 4636402, 4636403, 4636404	Zarząd Powiatu Włocławskiego ul. Cegielna 28 87-800 Włocławek
INŻDRÓG s.c. Krystyna i Wiesław Leszyńscy adres biura NIP 879-19-74-886 REGON 340	tytuł projektu: **Rozbudowa drogi powiatowej nr 29 Lubraniec-Krosy nek od km 0+000 do 6+235 - etap I**
Kierownik branży: mgr inż. Wiesław Leszyński projektant: mgr inż. Wiesław Leszyński sprawdzający: mgr inż. Bartosz Lewandowski projektant: mgr inż. Michał Grudlewski projektant: Edmund Wierzchowski	Uprawnienia nr UAN-IV-8346/87/Ol/96 do projektowania bez ograniczeń w specjalności konstrukcyjno-inżynierskiej w zakresie dróg, lotniskowych dróg stałych i nawierzchniowych Uprawnienia nr KUP/0076/PDI/13 do projektowania bez ograniczeń w specjalności inżynierskiej drogowej Uprawnienia do projektowania Nr 218/POM/2002/1 bez ograniczeń w specjalności instalacyjnej w zakresie instalacji i urządzeń elektrycznych i elektroenergetycznych Uprawnienia nr BP-1/8/-VIA/TO/79 do projektowania w specjalności instalacyjno-inżynierskiej w zakresie sieci i instalacji sanitarnych
skala rysunku: PROJEKT ZAGOSPODAROWANIA TERENU	nr rysunku: 1.1 — skala rysunku: 1:500

PROJEKT ZAGOSPODAROWANIA TERENU