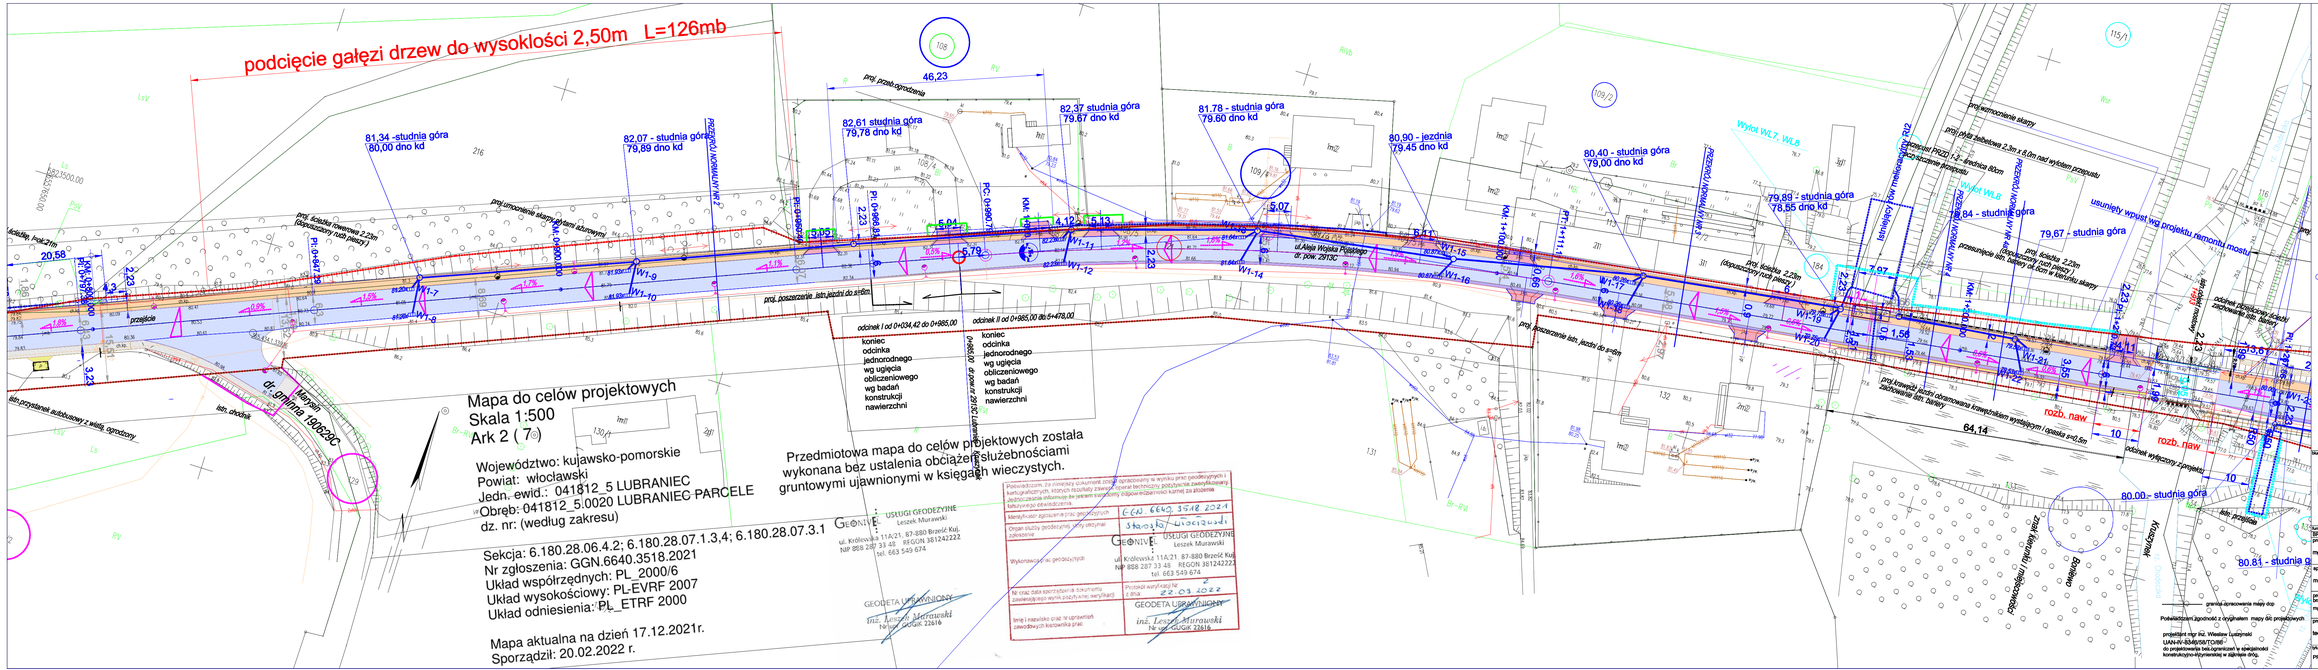
podcięcie gałęzi drzew do wysokości 2,50m L=126mb
Mapa do celów projektowych
Skala 1:500
Ark 2 (7 6)
Województwo: kujawsko-pomorskie
Powiat: włocławski
Jedn. ewid.: 041812_5 LUBRANIEC
Obręb: 041812_5.0020 LUBRANIEC PARCELE
dz. nr: (według zakresu)
Sekcja: 6.180.28.06.4.2; 6.180.28.07.1.3,4; 6.180.28.07.3.1
Nr zgłoszenia: GGN.6640.3518.2021
Układ współrzędnych: PL_2000/6
Układ wysokościowy: PL-EVRF 2007
Układ odniesienia: PL_ETRF 2000
Mapa aktualna na dzień 17.12.2021r.
Sporządził: 20.02.2022 r.
Przedmiotowa mapa do celów projektowych została wykonana bez ustalenia obciążeń służebnościami gruntowymi ujawnionymi w księgach wieczystych.
GEONIVE
USŁUGI GEODEZYJNE
Leszek Murawski
ul. Królewska 11A/21, 87-880 Brześć Kuj.
NIP 888 207 33 48 REGON 381242222
tel. 663 549 674
GEODETA UPRAWNIONY
inż. Leszek Murawski
Nr upr. GUGiK 22616
Potwierdzam, że niniejszy dokument został sporządzony w wyniku prac geodezyjnych i kartograficznych, których rodzaj zakres i sposób przedstawienia spełniają wymagania aktualnych przepisów, instrukcji i norm techniczno-prawnych
Data wpływu: 6-XII 6640.3518.2021
Podpis: Leszek Murawski
Organ służby geodezyjnej i kartografii
Wykonawca prac geodezyjnych
Nr oraz data sporządzenia (o ile istnieją) zawierających wyniki pozytywnej weryfikacji
Protokół weryfikacji nr z dnia 22.03.2022
Imię i nazwisko oraz nr uprawnień zawodowych kierownika prac
GEODETA UPRAWNIONY
inż. Leszek Murawski
Nr upr. GUGiK 22616
OBJAŚNIENIA
DROGI
proj. nakładka bitumiczna
proj. poszerzenie bitumiczne
proj. zjazd z k. betonowej
proj. zjazd bitumiczny
proj. chodnik z k. betonowej opaska
proj. ścieżka rowerowa
proj. ścieżka pieszo-rowerowa
proj. zatoka autobusowa
istn. jezdnia bitumiczna
istn. zatoka autobusowa
proj.trawnik
proj.pachwina z bruku
istn.chodnik
proj.pobocze z kruszywa
istn.trawnik
proj.skarpa
istniejące lampy oświetleniowe
projektowane lampy oświetleniowe
projektowane lampy oświetleniowe zlokalizowane na przejściach dla pieszych i przejściach dla rowerzystów
proj. rury osłonowe DVK 110, RHDPE 110
proj. wpust deszczowy
proj. kolektor deszczowy
istn. drzewa do wycinki
istn. granica pasa drogowego
proj. granice rozbudowy drogi
ograniczone korzystanie z nieruchomości dla powiązania z drogami innych kategorii
ograniczone korzystanie z nieruchomości dla przebudowy n
ograniczone korzystanie z nieruchomości dla przebudowy z
granica robót
działki istniejącego pasa drogowego i działki drogowe w całc przejęte pod poszerzenie pasa drogowego
działki ograniczonego korzystania z nieruchomości dla powie z drogami innych kategorii
działki ograniczonego korzystania z nieruchomości dla budowy odwodnienia, przebudowy rowów
działki ograniczonego korzystania z nieruchomości dla przebudowy zjazdów
działki w granicy rozbudowy drogi
ZAKŁAD PROJEKTOWANIA, NADZORU I USŁUG CONSULTINGOWYCH
Zarząd Powiatu Włocławskiego
ul. Cyganka 28
87-800 Włocławek
INŻDRÓG s.c.
Rozbudowa drogi powiatowej nr 29 Lubraniec-Krzyżanek od km 0+000 do 6+225 - etap I
PROJEKT ZAGOSPODAROWANIA TERENU
BRAJDA DROGOWA
projektant
mgr inż. Wiesław Luszyński
sprawdzający
mgr inż. Bartosz Lewandowski
projektant
mgr inż. Michał Grutkowski
projektant
techn. Edmund Wierzchowski
PROJEKT ZAGOSPODAROWANIA TERENU
1.3
1:500
Uprawnienia nr UAN-IV-8346/68/TC/86 do projektowania bez ograniczeń w specjalności konstrukcyjno-inżynierskiej w zakresie dróg, lotnisk wodnych dróg śródlądowych i mostów publicznych
Uprawnienia nr KUP/0076/PBO/12 do projektowania bez ograniczeń w specjalności inżynieryjnej drogowej
Uprawnienia do projektowania: Nr 218/POM/2007 bez ograniczeń w specjalności instalacyjnej w zakre instalacji i urządzeń elektrycznych i elektroenergetycznych
Uprawnienia nr BP-WA-WA/7079 do projektowania w specjalności instalacyjno-inżynieryjnej w zakresie sieci i instalacji sanitarnych
Powiatowi zgodność z dyspozycją mapy do projektowych
projektant mgr inż. Wiesław Luszyński
UAN-IV-8346/68/TC/86
do projektowania bez ograniczeń w specjalności konstrukcyjno-inżynierskiej w zakresie dróg,
81,34 -studnia góra 80,00 dno kd
82,07 - studnia góra 79,89 dno kd
82,61 studnia góra 79,78 dno kd
82,37 studnia góra 79,67 dno kd
81,78 - studnia góra 79,60 dno kd
80,90 - jezdnia 79,45 dno kd
80,40 - studnia góra 79,00 dno kd
79,89 - studnia góra 78,55 dno kd
80,84 - studnia góra
79,67 - studnia góra
80,00 - studnia góra
80,81 - studnia g
odcinek I od 0+034,42 do 0+985,00
koniec
odcinka
jednorodnego
wg ugięcia
obliczeniowego
wg badań
konstrukcji
nawierzchni
odcinek II od 0+985,00 do 5+478,00
koniec
odcinka
jednorodnego
wg ugięcia
obliczeniowego
wg badań
konstrukcji
nawierzchni
ul. Aleja Wojska Polskiego dr. jdwi. 2913C
Wylot WL7, WL8
Wylot WL9
Wylot WL10
Wylot WL11
Wylot WL12
Wylot WL13
Wylot WL14
Wylot WL15
Wylot WL16
Wylot WL17
Wylot WL18
Wylot WL19
Wylot WL20
Wylot WL21
Wylot WL22
Wylot WL23
Wylot WL24
Wylot WL25
Wylot WL26
Wylot WL27
Wylot