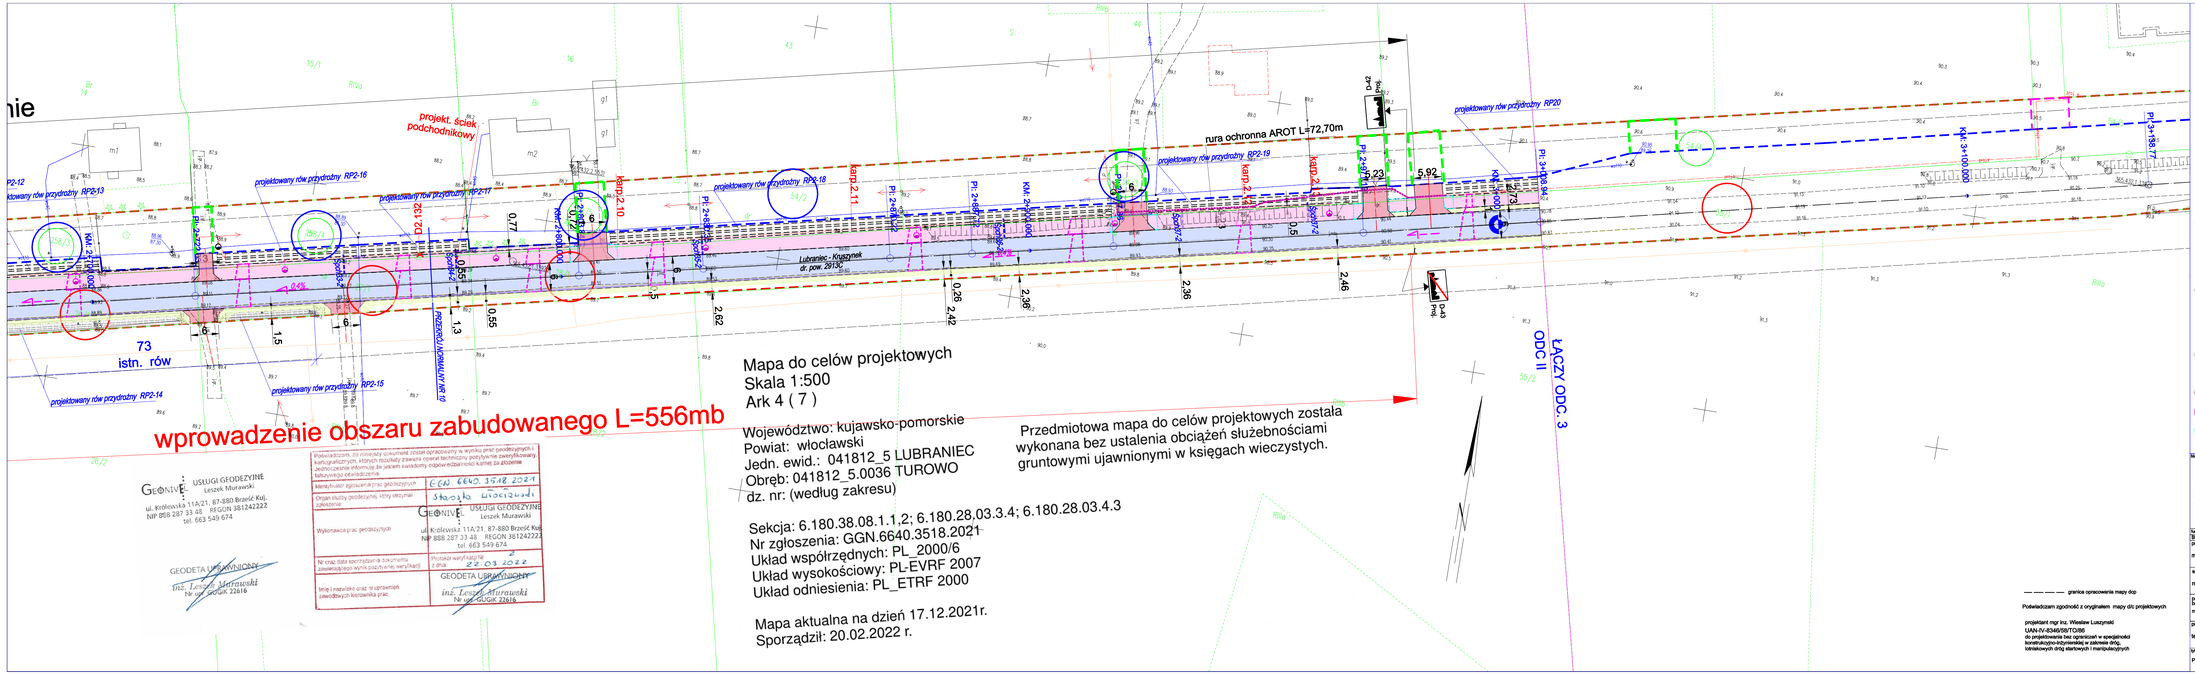
projekt. ścież podchodnikowy
rura ochronna AROT L=72,70m
projektowany rów przydrożny RP2-12
projektowany rów przydrożny RP2-13
projektowany rów przydrożny RP2-14
projektowany rów przydrożny RP2-15
projektowany rów przydrożny RP2-16
projektowany rów przydrożny RP2-17
projektowany rów przydrożny RP2-18
projektowany rów przydrożny RP2-19
projektowany rów przydrożny RP20
Lubraniec - Krusznek dr. pow. 2913C
73
istn. rów
wprowadzenie obszaru zabudowanego L=556mb
ŁĄCZY ODC. 3
ODC II
PRZEPUST KOŁOWY Ø0,6
Mapa do celów projektowych
Skala 1:500
Ark 4 (7)
Województwo: kujawsko-pomorskie
Powiat: włocławski
Jedn. ewid.: 041812_5 LUBRANIEC
Obręb: 041812_5.0036 TUROWO
dz. nr: (według zakresu)
Przedmiotowa mapa do celów projektowych została wykonana bez ustalenia obciążeń służebnościami gruntowymi ujawnionymi w księgach wieczystych.
Sekcja: 6.180.38.08.1.1,2; 6.180.28,03.3.4; 6.180.28.03.4.3
Nr zgłoszenia: GGN.6640.3518.2021
Układ współrzędnych: PL_2000/6
Układ wysokościowy: PL-EVRF 2007
Układ odniesienia: PL_ETRF 2000
Mapa aktualna na dzień 17.12.2021r.
Sporządził: 20.02.2022 r.
GEONIVE USŁUGI GEODEZYJNE Leszek Murawski
ul. Królewska 11A/21, 87-880 Brześć Kuj.
NIP 888 287 33 48 REGON 361242222
tel. 663 549 674
GEODETA UPRAWNIONY
inż. Leszek Murawski
nr upr. GUGiK 22616
Podwykonawca, za mierniczy dokument został opracowany w wyniku prac geodezyjnych i kartograficznych, których rezultaty zawiera operat techniczny potrzebne do zasilenia bazy danych geodezyjnych informacje za jakich kierownik odpowiedzialność kartmej za złożenie fałszywego oświadczenia.
Identyfikator zgłoszenia prac geodezyjnych GGN.6640.3518.2021
Organ służby geodezyjnej, który otrzymał zgłoszenie Starosta Włocławski
Wykonawca prac geodezyjnych GEONIVE USŁUGI GEODEZYJNE Leszek Murawski ul. Królewska 11A/21, 87-880 Brześć Kuj. NIP 888 287 33 48 REGON 361242222 tel. 663 549 674
Nr mapy data sporządzenia dokumentu zasadniczego wyniku podziału nieruchomości Protokół weryfikacji nr 1 dnia 22.03.2022
Imię i nazwisko oraz nr uprawnień zawodowych kontrolanta prac GEODETA UPRAWNIONY inż. Leszek Murawski Nr upr. GUGiK 22616
OBJAŚNIENIA
drogi
proj. nakładka bitumiczna
proj. poszerzenie bitumiczne
proj. zjazd z k. betonowej
proj. zjazd bitumiczny
proj. chodnik z k. betonowej
proj. chodnik z k. betonowej wzmocniony
proj. ścieżka rowerowa
proj. ścieżka pieszo-rowerowa
proj. ścieżka pieszo-rowerowa wzmocniona
proj. zatoka autobusowa
proj. podcios jezdni drogi powiatowej
istn. jezdnia bitumiczna
istn. zatoka autobusowa
proj. rowy przydrożne
istn. rowy przydrożne
proj. ścież podchodnikowy
istniejące lampy oświetleniowe
projektowane lampy oświetleniowe
projektowane lampy oświetleniowe dedykowane na przejściach dla pieszych i przejazdach dla rowerzystów
proj. kabel odw.
proj. rura ochronna na kablu odw.
proj. wpust deszczowy
proj. rury osłonowe DVK 110,RHDPE 110
proj. kolektor deszczowy
istn. drzewa do wycinki
istn. granica pasa drogowego
proj. granica rozbudowy drogi
ograniczone korzystanie z nieruchomości dla powiązania z drogami innych kategorii
ograniczone korzystanie z nieruchomości dla przebudowy rowów
ograniczone korzystanie z nieruchomości dla budowy kabla oświetleniowego
ograniczone korzystanie z nieruchomości dla przebudowy zjazdów
granica robót
działki istniejącego pasa drogowego i działki drogowe w całości przejęte pod poszerzenie pasa drogowego
działki ograniczonego korzystania z nieruchomości dla powiązania z drogami innych kategorii
działki ograniczonego korzystania z nieruchomości dla budowy odwodnienia, przebudowy rowów
działki ograniczonego korzystania z nieruchomości dla
granica opracowania mapy dcp
Podwykonawca zgodność z oryginałem mapy dla projektowych
projektant mgr Inż. Wiesław Luszyński
UAN-IV-6349/08/TC/06
do projektowania bez ograniczeń w specjalności konstrukcyjno-inżynierskiej w zakresie dróg, lotniskowych dróg startowych i manipulacyjnych
Podwykonawca
INŻDRÓG s.c.
Krystyna i Wiesław Luszyńscy
adres biura:
ul. Chełmińska 108A/26, 86-300 Grudziądz
tel/fax: (056) 4626010, kom. 606 170 744, 606 170 745
e-mail: inzdrog@inzdrog.pl
http://www.inzdrog.pl
Mapa do celów projektowych
ZAKŁAD PROJEKTOWANIA, NADZORU I USŁUG CONSULTINGOWYCH
ul. Cyganka 29
87-800 Włocławek
21-17 odc.2
Nazwa projektu:
Rozbudowa drogi powiatowej nr 2913C Lubraniec-Krusznek od km. 0+000 do km 6+225 - etap I
PROJEKT ZAGOSPODAROWANIA TERENU
Kategoria, klasa i nazwisko projektanta
numer i zakres uprawnień
podpis
BRANŻA DROGOWA
mgr inż. Wiesław Luszyński
Uprawnienia nr UAN-IV-6349/08/TC/06 do projektowania bez ograniczeń w specjalności konstrukcyjno-inżynierskiej w zakresie dróg, lotniskowych dróg startowych i manipulacyjnych
sprawdzający
mgr inż. Bartosz Lewandowski
Uprawnienia do KUP/0076/PBD/19 do projektowania bez ograniczeń w specjalności inżynierskiej drogowej
projektant branża elektryczna
mgr inż. Michał Grudlewski
Uprawnienia do projektowania Nr 21/6POM/09/01 bez ograniczeń w specjalności instalacyjnej w zakresie instalacji i urządzeń elektrycznych i elektroenergetycznych
projektant
tech. Edmund Wierzchowski
Uprawnienia nr BP-WA-104/7/D/79 do projektowania w specjalności instalacyjno-inżynierskiej w zakresie sieci i instalacji sanitarnych
Wykaz rysunków:
nr rysunku:
skala rysunku:
data rysunku:
PROJEKT ZAGOSPODAROWANIA TERENU
1.8
1:500
LIPIEC 2022