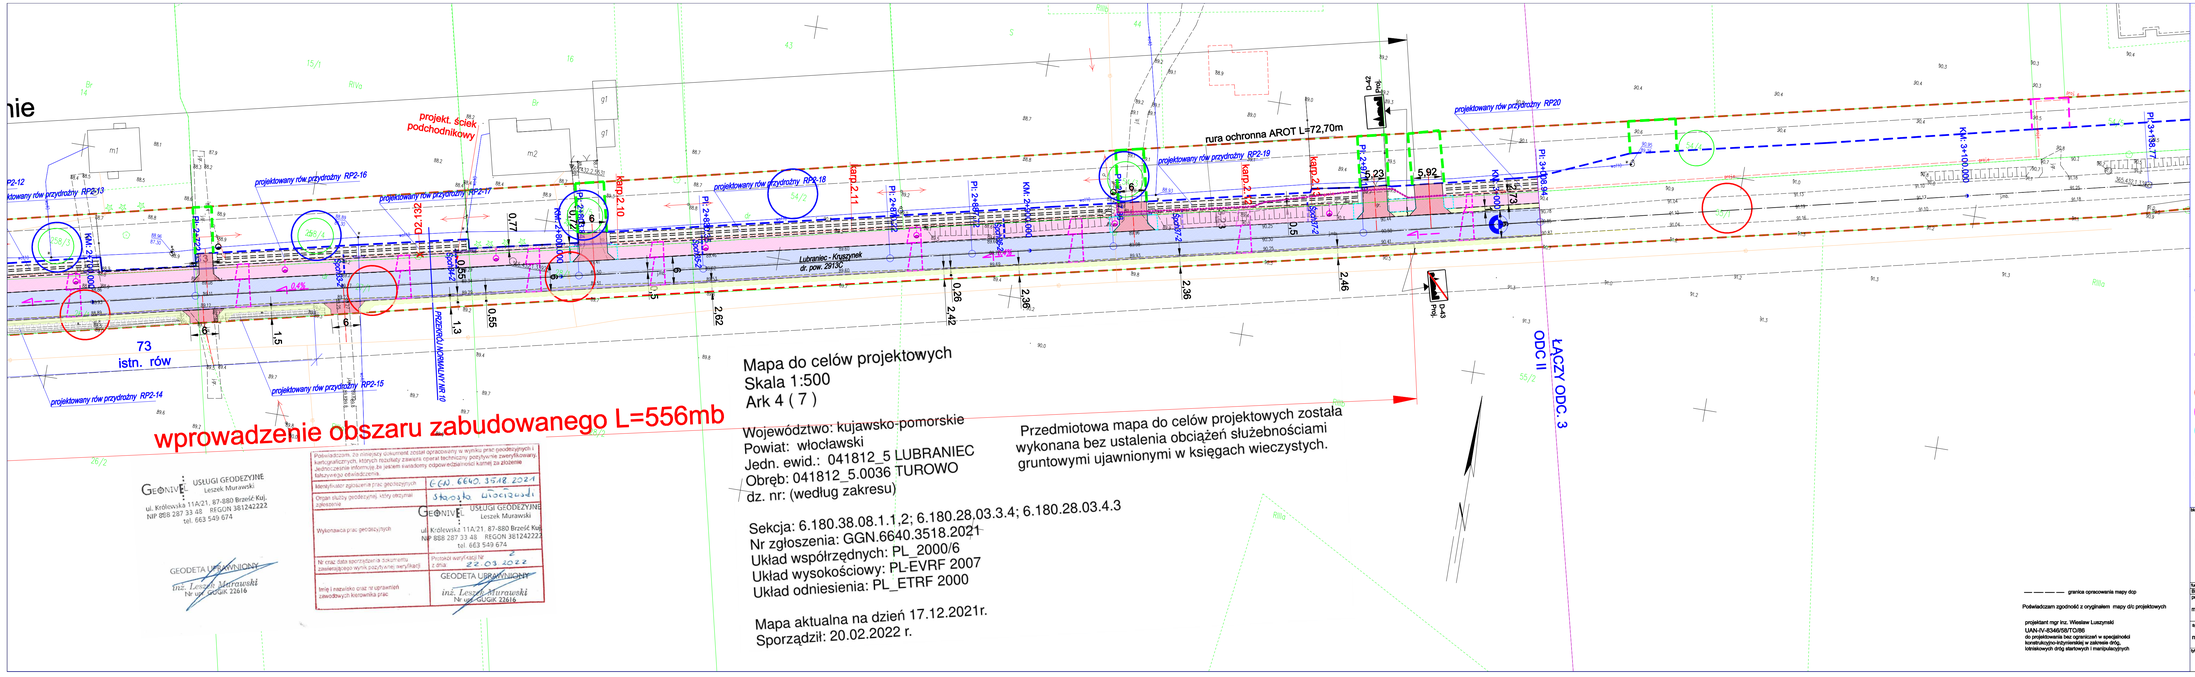

Mapa do celów projektowych
Skala 1:500
Ark 4 (7)

Województwo: kujawsko-pomorskie
Powiat: włocławski
Jedn. ewid.: 041812_5 LUBRANIEC
Obręb: 041812_5.0036 TUROWO
dz. nr: (według zakresu)

Przedmiotowa mapa do celów projektowych została wykonana bez ustalenia obciążeń służebnościami gruntowymi ujawnionymi w księgach wieczystych.

Sekcja: 6.180.38.08.1.1,2; 6.180.28,03.3.4; 6.180.28.03.4.3
Nr zgłoszenia: GGN.6640.3518.2021
Układ współrzędnych: PL_2000/6
Układ wysokościowy: PL-EVRF 2007
Układ odniesienia: PL_ETRF 2000

Mapa aktualna na dzień 17.12.2021r.
Sporządził: 20.02.2022 r.

GEONIVE USŁUGI GEODEZYJNE Leszek Murawski
ul. Królewska 11A/21, 87-880 Brześć Kuj.
NIP 888 287 33 48 REGON 361242222
tel. 663 549 674

GEODETA UPRAWNIONY
inż. Leszek Murawski
Nr upr. GUGiK 22616

Podwładczam, że niniejszy dokument został opracowany w wyniku prac geodezyjnych i kartograficznych, których rezultaty zawiera operat techniczny podlywne zweryfikowany i jednoczesnie informuje że jakiekolwiek odpowiedzialność karnej za złożenie fałszywego oświadczenia.

Identyfikator zgłoszenia prac geodezyjnych	GGN.6640.3518.2021
Organ służby geodezyjnej, który otrzymał zgłoszenie	Starosta Włocławski
Wykonawca prac geodezyjnych	GEONIVE USŁUGI GEODEZYJNE Leszek Murawski ul. Królewska 11A/21, 87-880 Brześć Kuj. NIP 888 287 33 48 REGON 361242222 tel. 663 549 674
Nr ewid. data sporządzenia dokumentu zasadniczego wyniku pracy/numer ewidencyjny	Protokół weryfikacji nr z dnia 22.03.2022
Imię i nazwisko oraz nr uprawnień zawodowych i kwalifikacja prac.	GEODETA UPRAWNIONY inż. Leszek Murawski Nr upr. GUGiK 22616

OBJAŚNIENIA

drogi

- proj. nakładka bitumiczna
- proj. poszerzenie bitumiczne
- proj. zjazd z k. betonowej
- proj. zjazd bitumiczny
- proj. chodnik z k. betonowej
- proj. chodnik z k. betonowej wzmocniony
- proj. ścieżka rowerowa
- proj. ścieżka piesz-rowerowa
- proj. ścieżka piesz-rowerowa wzmocniona
- proj. zatoka autobusowa
- proj. pobocze gruntu/ drogi powiatowej
- istn. jezdnia bitumiczna
- istn. zatoka autobusowa
- proj. rowy przydrożne
- istn. rowy przydrożne

Ściek DS-2 proj. ściek podchodnikowy

- istniejące lampy oświetleniowe
- projektowane lampy oświetleniowe
- projektowane lampy oświetleniowe dedykowane na przejściach dla pieszych / przejazdach dla rowerzystów
- proj. kabel odw.
- proj. rura ochronna na kablu odw.
- proj. wpust deszczowy
- proj. rury osłonowe DVK 110,RHDPE 110
- proj. kolektor deszczowy
- istn. drzewa do wycinki
- istn. granica pasa drogowego
- proj. granica rozbudowy drogi
- ograniczone korzystanie z nieruchomości dla powiązania z drogami innych kategorii
- ograniczone korzystanie z nieruchomości dla przebudowy rowów
- ograniczone korzystanie z nieruchomości dla budowy kabla oświetleniowego
- ograniczone korzystanie z nieruchomości dla przebudowy zjazdów
- granica robót
- działki istniejącego pasa drogowego i działki drogowe w całości przejęte pod poszerzenie pasa drogowego
- działki ograniczonego korzystania z nieruchomości dla powiązania z drogami innych kategorii
- działki ograniczonego korzystania z nieruchomości dla budowy odwodnienia, przebudowy rowów
- działki ograniczonego korzystania z nieruchomości dla przebudowy zjazdów
- działki w granicy rozbudowy drogi
- działki ograniczonego korzystania z nieruchomości dla budowy kabla oświetleniowego

— — — — granica opracowania mapy dcp

Podwładczam zgodność z oryginałem mapy dla projektowych

projektant mgr Inż. Wiesław Luszyński
UAN-IV-6349/08/TOI/96
do projektowania bez ograniczeń w specjalności konstrukcyjno-inżynierskiej w zakresie dróg, kolejowych dróg startowych i manipulacyjnych

sprawdzający
mgr Inż. Bartosz Lewandowski

Upoważnienia nr UAN-IV-6349/08/TOI/96 do projektowania bez ograniczeń w specjalności konstrukcyjno-inżynierskiej w zakresie dróg, kolejowych dróg startowych i manipulacyjnych

Mapa projektowa	ZAKŁAD PROJEKTOWANIA, NADZORU I USŁUG CONSULTINGOWYCH
Zamawiający	Zarząd Powiatu Włocławskiego ul. Cyganka 28 87-800 Włocławek
nr/ pr projektu	21-17 odc.2
Inż/ projektu	INZDRÓG s.c. Krystyna i Wiesław Luszyńscy ul. Chełmońskiego 4, 09-400 PŁOCK tel/fax: (048) 4636042, biuro@inzdrog.com.pl NIP 774-15-14-566
Nazwa inw. projektu	Rozbudowa drogi powiatowej nr 2913C Lubraniec-Krusznek od km 0+000 do km 6+225 - etap I
Obiekt/ projekt	DROGOWA PROJEKT TECHNICZNY
Kierownik branży	BRANŻA DROGOWA
Projektant	mgr Inż. Wiesław Luszyński
Sprawdzający	mgr Inż. Bartosz Lewandowski
Tytuł rysunku	PLAN SYTUACYJNO-WYSOKOŚCIOWY
Nr rysunku	1.8
Skala rysunku	1:500
Data rysunku	LIPIEC 2022