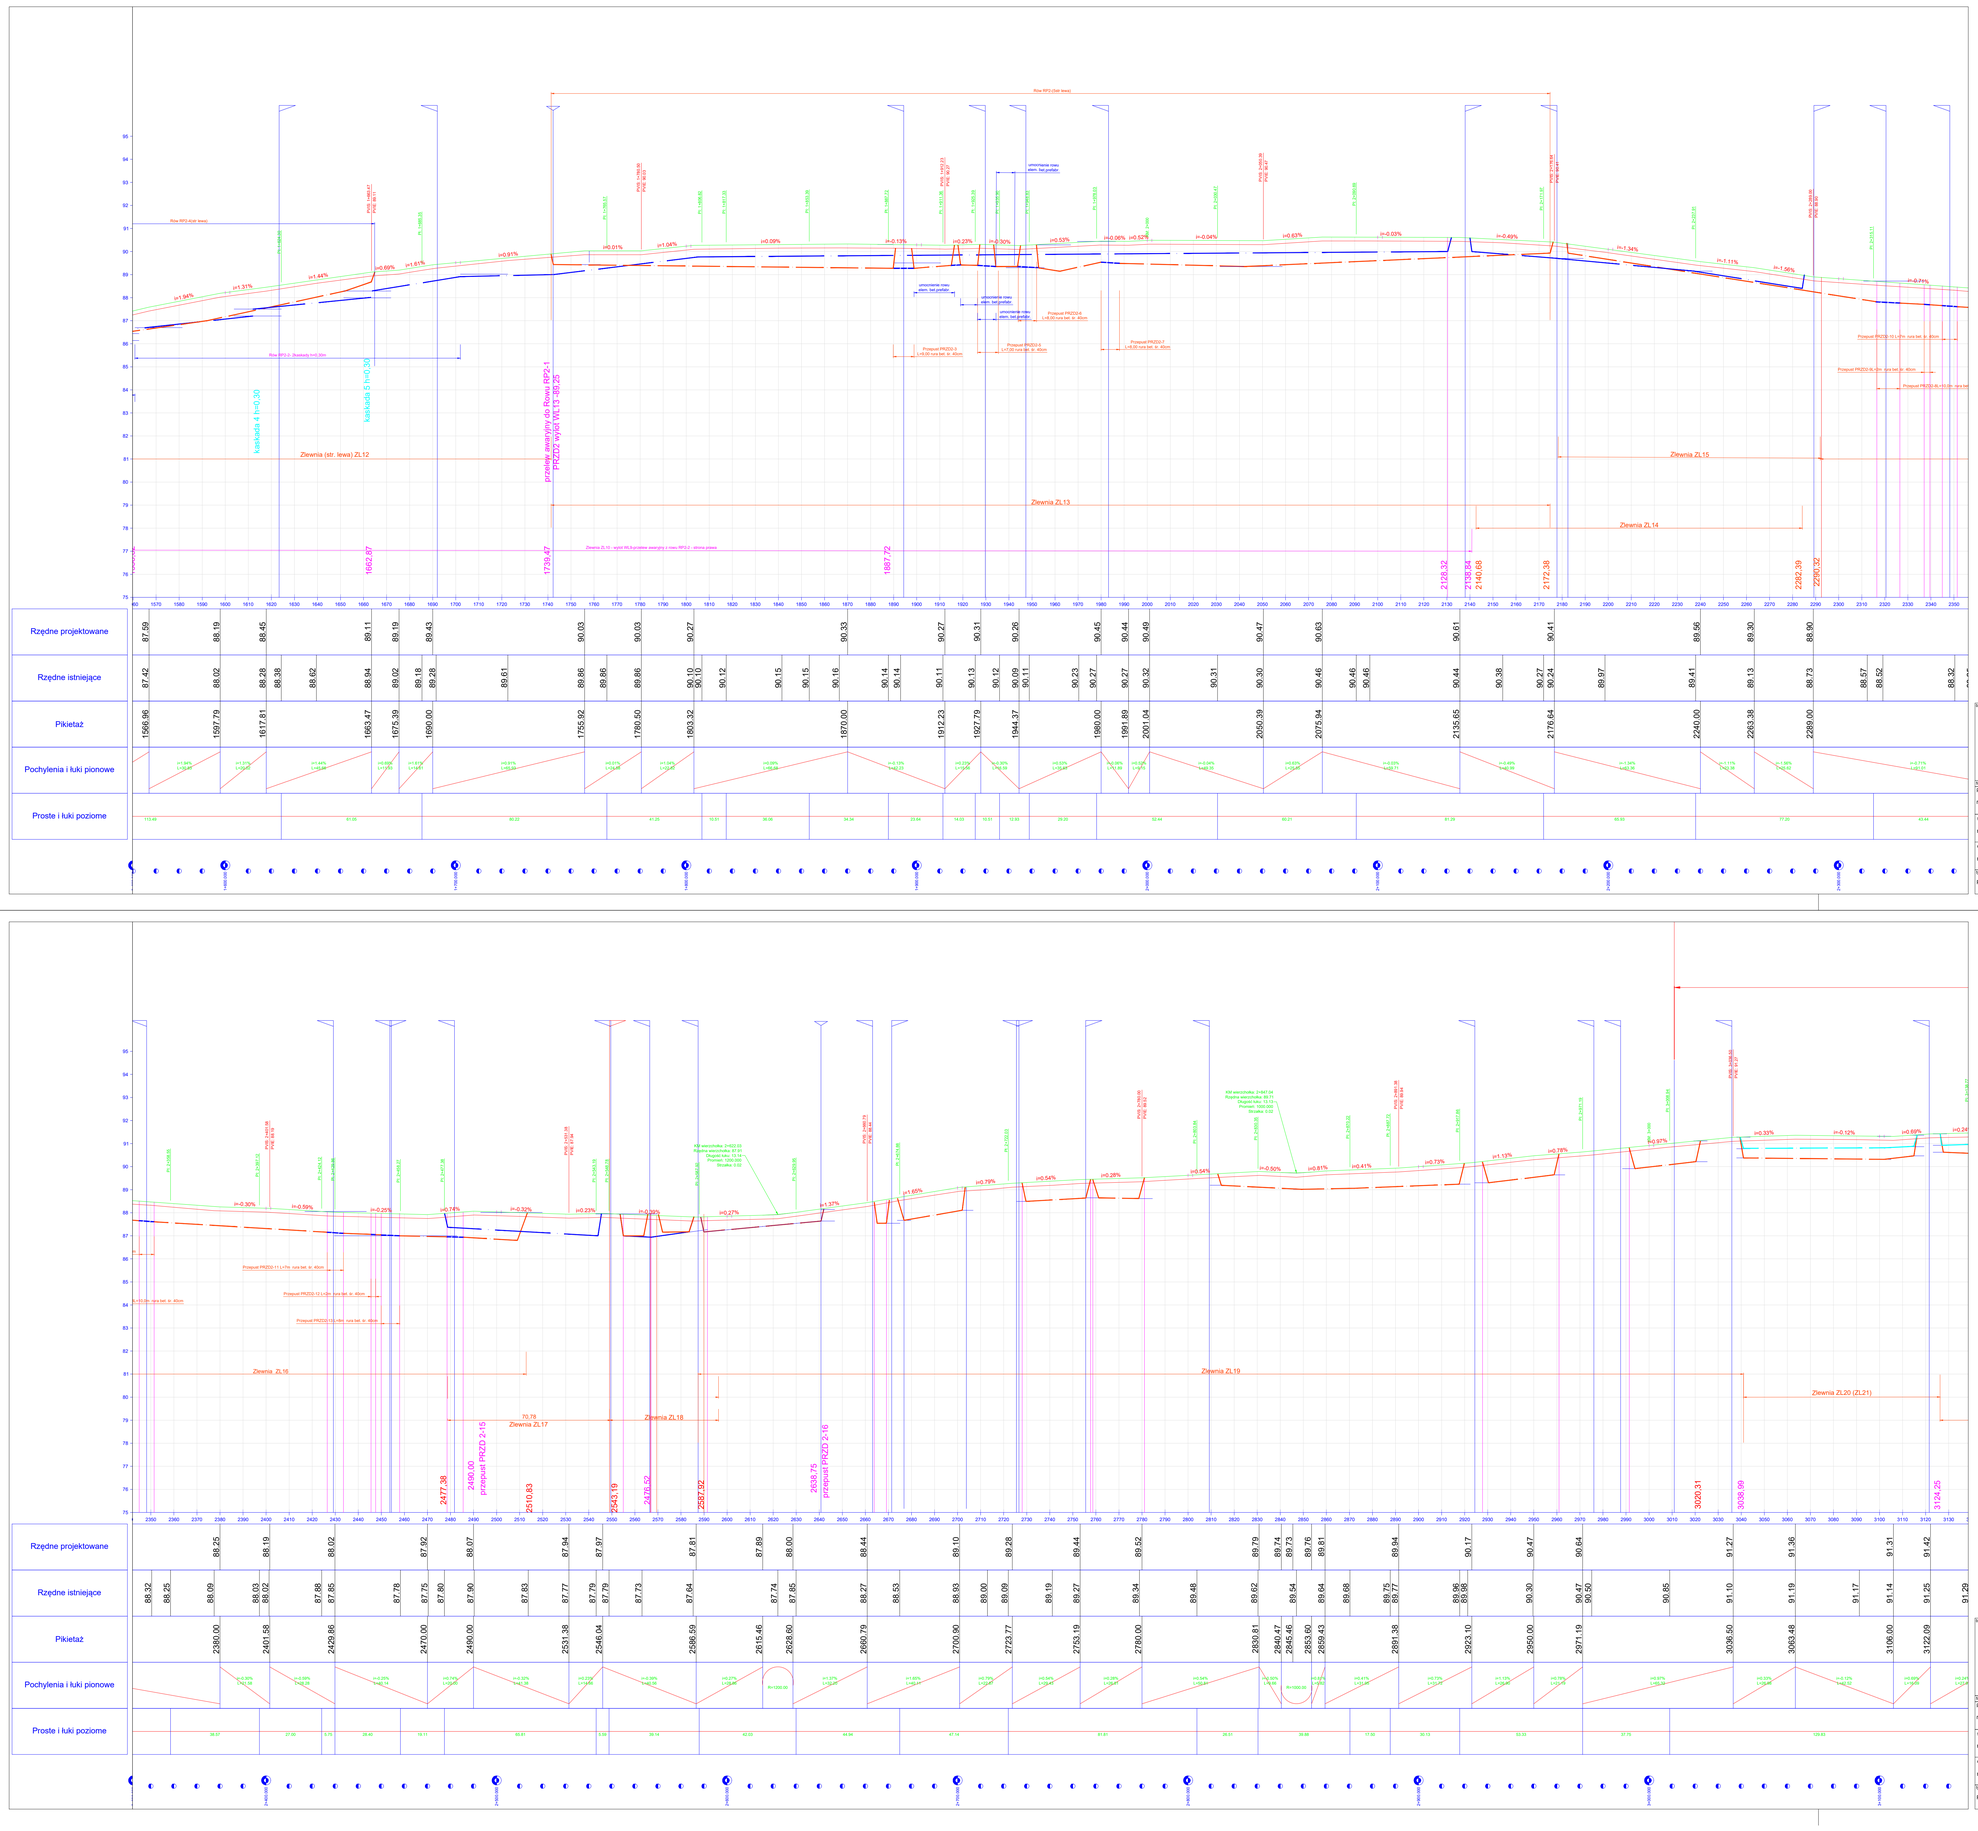

Biuro projektowe:	ZAKŁAD PROJEKTOWANIA, NADZORU I USŁUG CONSULTINGOWYCH
	INŻDRÓG s.c. Krystyna i Wiesław Łuszyńscy adres biura: ul. Chełmińska 106A/38, 86-300 Grudziądz tel/fax: (056) 4638042, biuro@inzdrog.com.pl NIP: 875-15-14-340
Inwestor:	Powiat Włocławski ul. Cyganka 28 87-800 Włocławek
Nr/nr projektu:	Rozbudowa drogi powiatowej nr 2913C Lubraniec-Kruszynek od km 0+000 do km 6+225 - etap I
Nr/nr projektu:	21-17
Branża projektu:	DROGOWA
Etap/nr projektu:	PROJEKT TECHNICZNY

Funkcja, imię i nazwisko	Numer i zakres uprawnień	podpis
projektant: mgr inż. Wiesław Łuszyński	Uprawnienia nr UAN-IV-8346/98/TO/86 do projektowania bez ograniczeń w specjalności konstrukcyjno-inżynierskiej w zakresie dróg, lotniskowych dróg startowych i manipulacyjnych	
sprawdzający: mgr inż. Bartosz Lewandowski	Uprawnienia nr KUP/0076/PBD/19 do projektowania bez ograniczeń w specjalności inżynieryjnej drogowej	
opracowujący: mgr inż. Krystyna Łuszyńska		

Skład rysunku:	Nr rysunku:	Skala rysunku:	Data rysunku:
PROFIL PODŁUŻNY	2c	1:100/1000	lipiec 2022

Biuro projektowe:	ZAKŁAD PROJEKTOWANIA, NADZORU I USŁUG CONSULTINGOWYCH
	INŻDRÓG s.c. Krystyna i Wiesław Łuszyńscy adres biura: ul. Chełmińska 106A/38, 86-300 Grudziądz tel/fax: (056) 4638042, biuro@inzdrog.com.pl NIP: 875-15-14-340
Inwestor:	Powiat Włocławski ul. Cyganka 28 87-800 Włocławek
Nr/nr projektu:	Rozbudowa drogi powiatowej nr 2913C Lubraniec-Kruszynek od km 0+000 do km 6+225 - etap I
Nr/nr projektu:	21-17
Branża projektu:	DROGOWA
Etap/nr projektu:	PROJEKT TECHNICZNY

Funkcja, imię i nazwisko	Numer i zakres uprawnień	podpis
projektant: mgr inż. Wiesław Łuszyński	Uprawnienia nr UAN-IV-8346/98/TO/86 do projektowania bez ograniczeń w specjalności konstrukcyjno-inżynierskiej w zakresie dróg, lotniskowych dróg startowych i manipulacyjnych	
sprawdzający: mgr inż. Bartosz Lewandowski	Uprawnienia nr KUP/0076/PBD/19 do projektowania bez ograniczeń w specjalności inżynieryjnej drogowej	
opracowujący: mgr inż. Krystyna Łuszyńska		

Skład rysunku:	Nr rysunku:	Skala rysunku:	Data rysunku:
PROFIL PODŁUŻNY	2d	1:100/1000	lipiec 2022