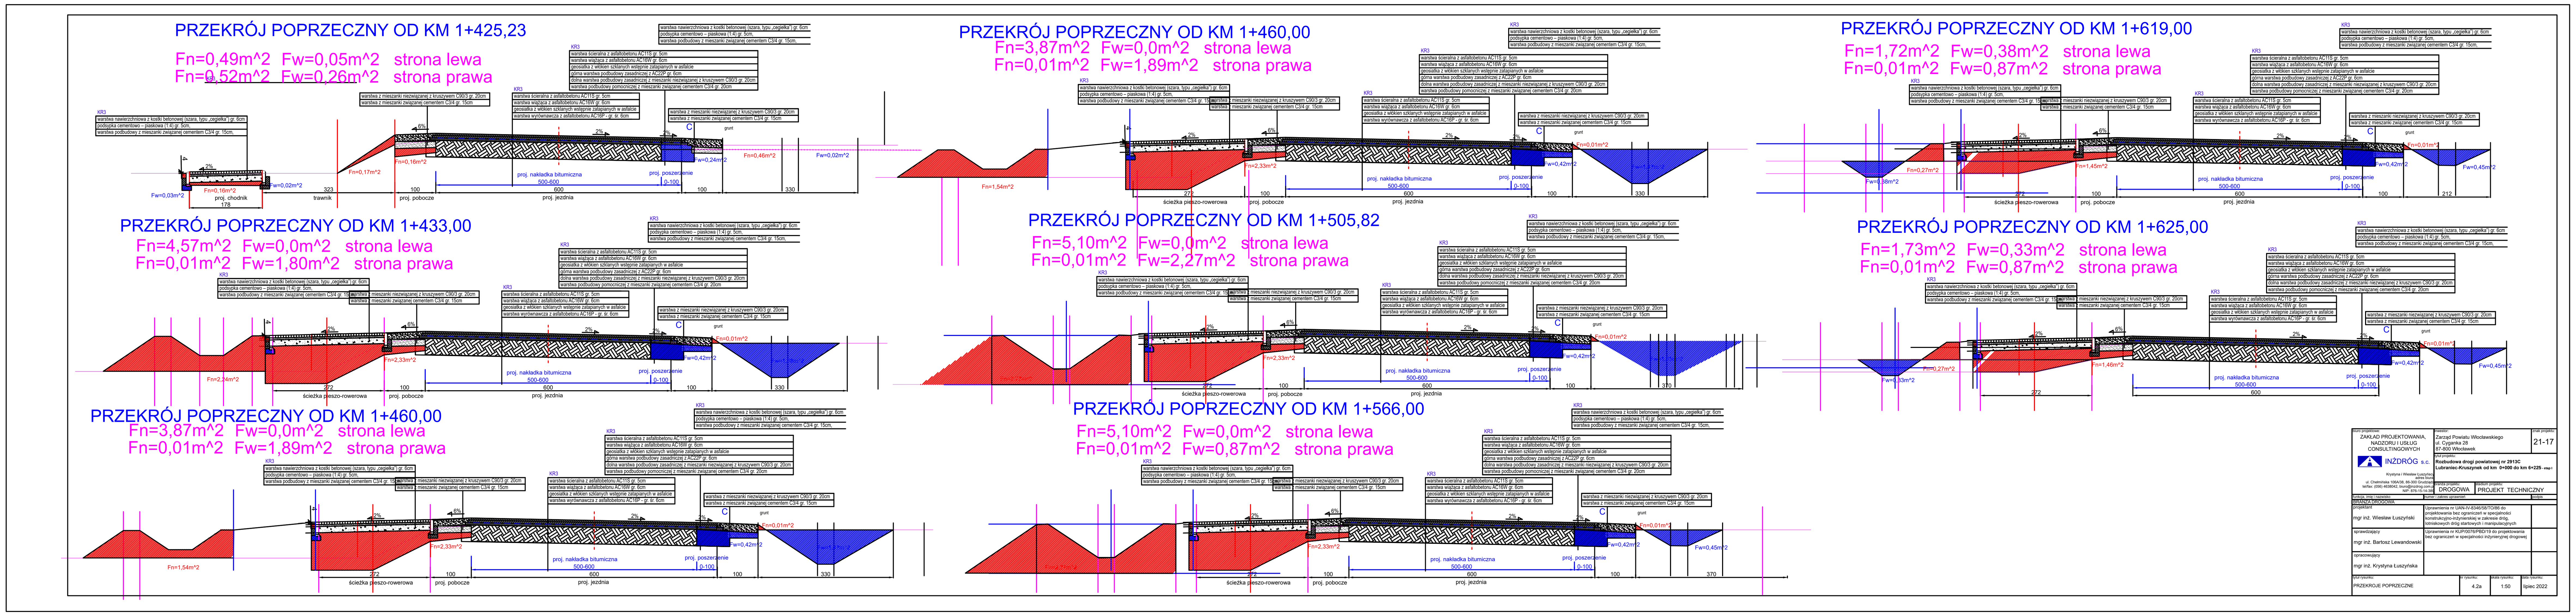
PRZEKRÓJ POPRZECZNY OD KM 1+425,23
Fn=0,49m^2 Fw=0,05m^2 strona lewa
Fn=0,52m^2 Fw=0,26m^2 strona prawa
PRZEKRÓJ POPRZECZNY OD KM 1+433,00
Fn=4,57m^2 Fw=0,0m^2 strona lewa
Fn=0,01m^2 Fw=1,80m^2 strona prawa
PRZEKRÓJ POPRZECZNY OD KM 1+460,00
Fn=3,87m^2 Fw=0,0m^2 strona lewa
Fn=0,01m^2 Fw=1,89m^2 strona prawa
PRZEKRÓJ POPRZECZNY OD KM 1+460,00
Fn=3,87m^2 Fw=0,0m^2 strona lewa
Fn=0,01m^2 Fw=1,89m^2 strona prawa
PRZEKRÓJ POPRZECZNY OD KM 1+505,82
Fn=5,10m^2 Fw=0,0m^2 strona lewa
Fn=0,01m^2 Fw=2,27m^2 strona prawa
PRZEKRÓJ POPRZECZNY OD KM 1+566,00
Fn=5,10m^2 Fw=0,0m^2 strona lewa
Fn=0,01m^2 Fw=0,87m^2 strona prawa
PRZEKRÓJ POPRZECZNY OD KM 1+619,00
Fn=1,72m^2 Fw=0,38m^2 strona lewa
Fn=0,01m^2 Fw=0,87m^2 strona prawa
PRZEKRÓJ POPRZECZNY OD KM 1+625,00
Fn=1,73m^2 Fw=0,33m^2 strona lewa
Fn=0,01m^2 Fw=0,87m^2 strona prawa
ZAKŁAD PROJEKTOWANIA, NADZORU I USŁUG CONSULTINGOWYCH
INŻDRÓG s.c.
Zarząd Powiatu Włocławskiego
ul. Cyganka 28
87-800 Włocławek
21-17
Rozbudowa drogi powiatowej nr 2913C Lubraniec-Kruszynek od km 0+000 do km 6+225 - etap I
DROGOWA
PROJEKT TECHNICZNY
BRANŻA DROGOWA
mgr inż. Wiesław Łuszyński
mgr inż. Bartosz Lewandowski
mgr inż. Krystyna Łuszyńska
PRZEKROJE POPRZECZNE
4.2a
1:50
lipiec 2022

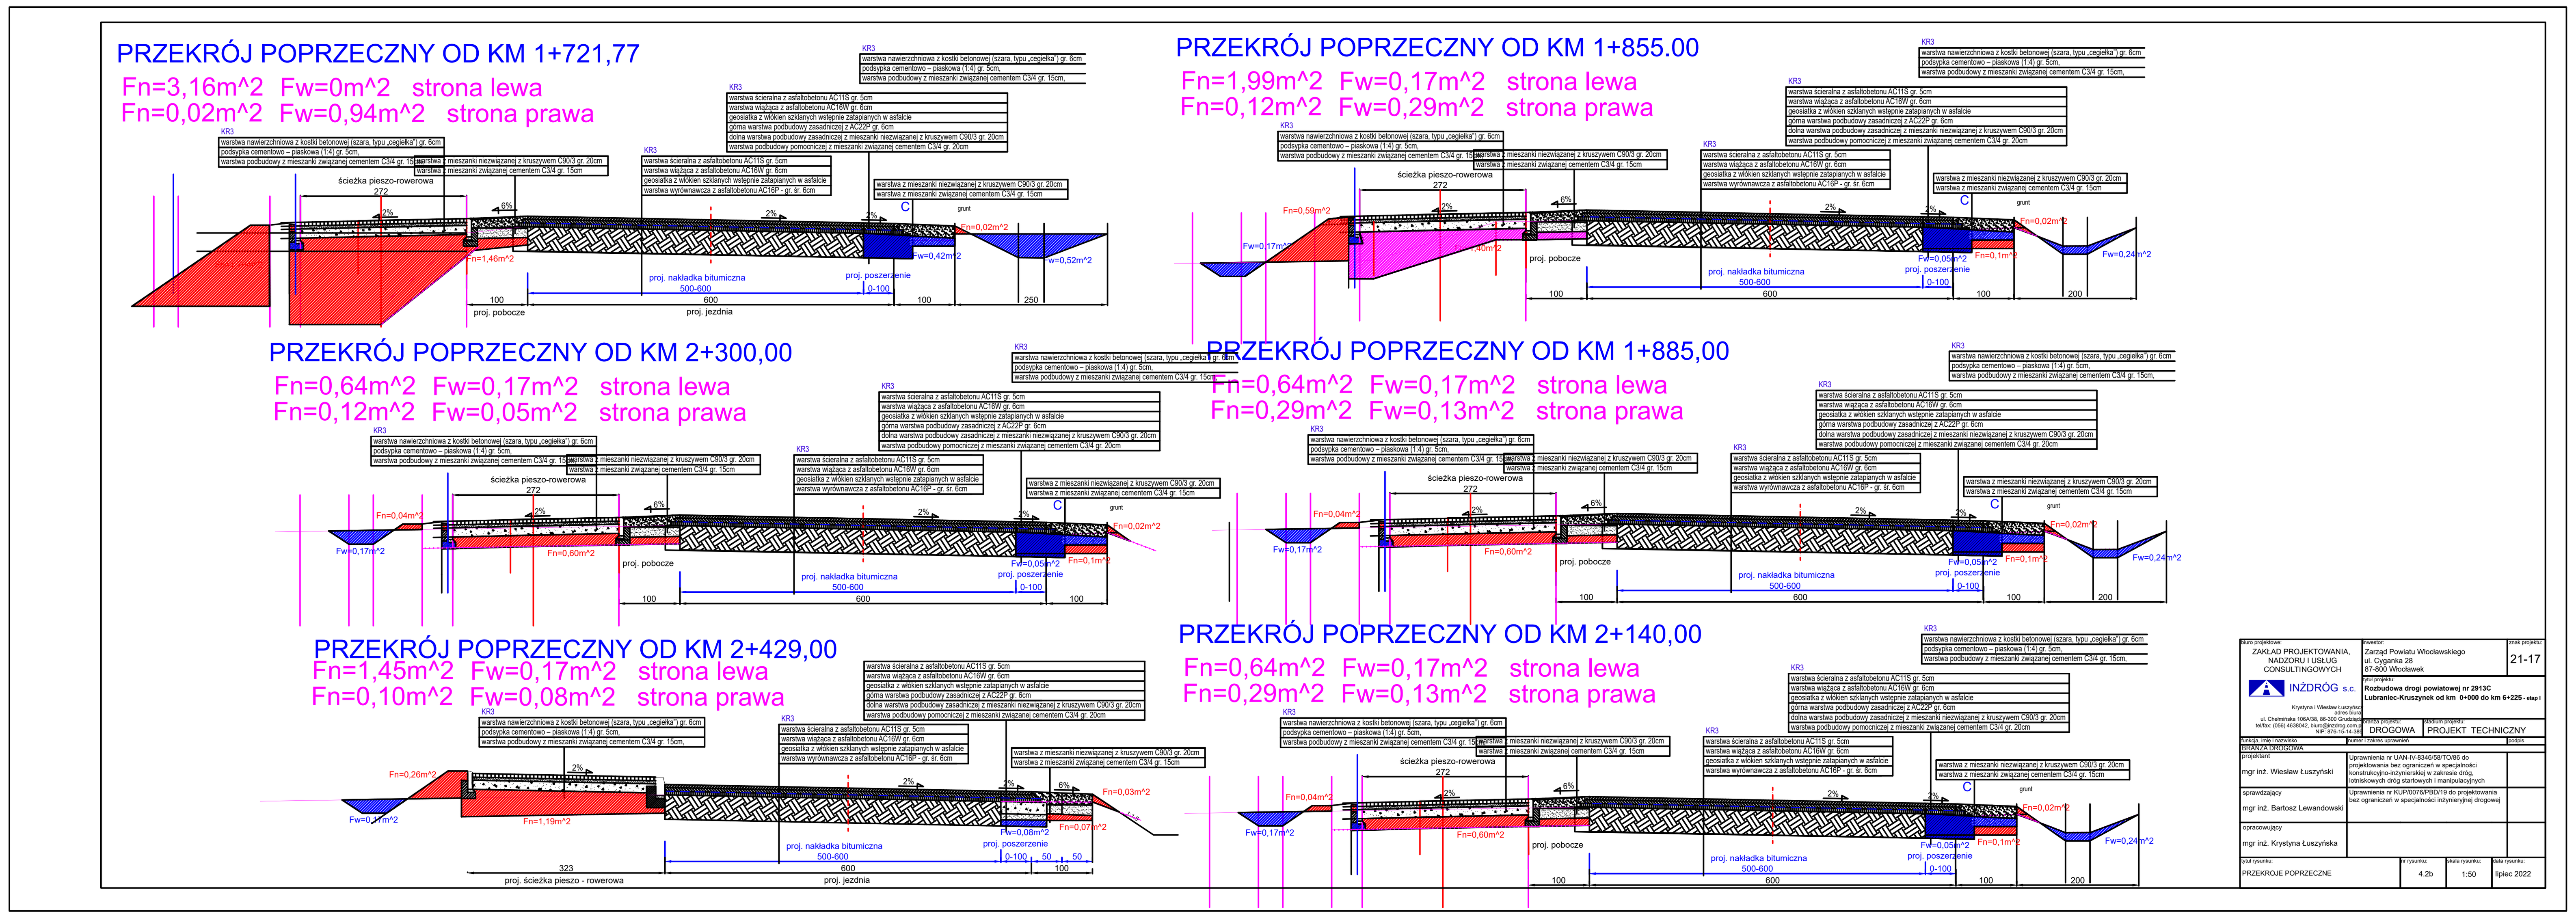
PRZEKRÓJ POPRZECZNY OD KM 1+721,77
Fn=3,16m^2 Fw=0m^2 strona lewa
Fn=0,02m^2 Fw=0,94m^2 strona prawa
PRZEKRÓJ POPRZECZNY OD KM 2+300,00
Fn=0,64m^2 Fw=0,17m^2 strona lewa
Fn=0,12m^2 Fw=0,05m^2 strona prawa
PRZEKRÓJ POPRZECZNY OD KM 2+429,00
Fn=1,45m^2 Fw=0,17m^2 strona lewa
Fn=0,10m^2 Fw=0,08m^2 strona prawa
PRZEKRÓJ POPRZECZNY OD KM 1+855.00
Fn=1,99m^2 Fw=0,17m^2 strona lewa
Fn=0,12m^2 Fw=0,29m^2 strona prawa
PRZEKRÓJ POPRZECZNY OD KM 1+885,00
Fn=0,64m^2 Fw=0,17m^2 strona lewa
Fn=0,29m^2 Fw=0,13m^2 strona prawa
PRZEKRÓJ POPRZECZNY OD KM 2+140,00
Fn=0,64m^2 Fw=0,17m^2 strona lewa
Fn=0,29m^2 Fw=0,13m^2 strona prawa
PRZEKROJE POPRZECZNE
4.2b
1:50
lipiec 2022

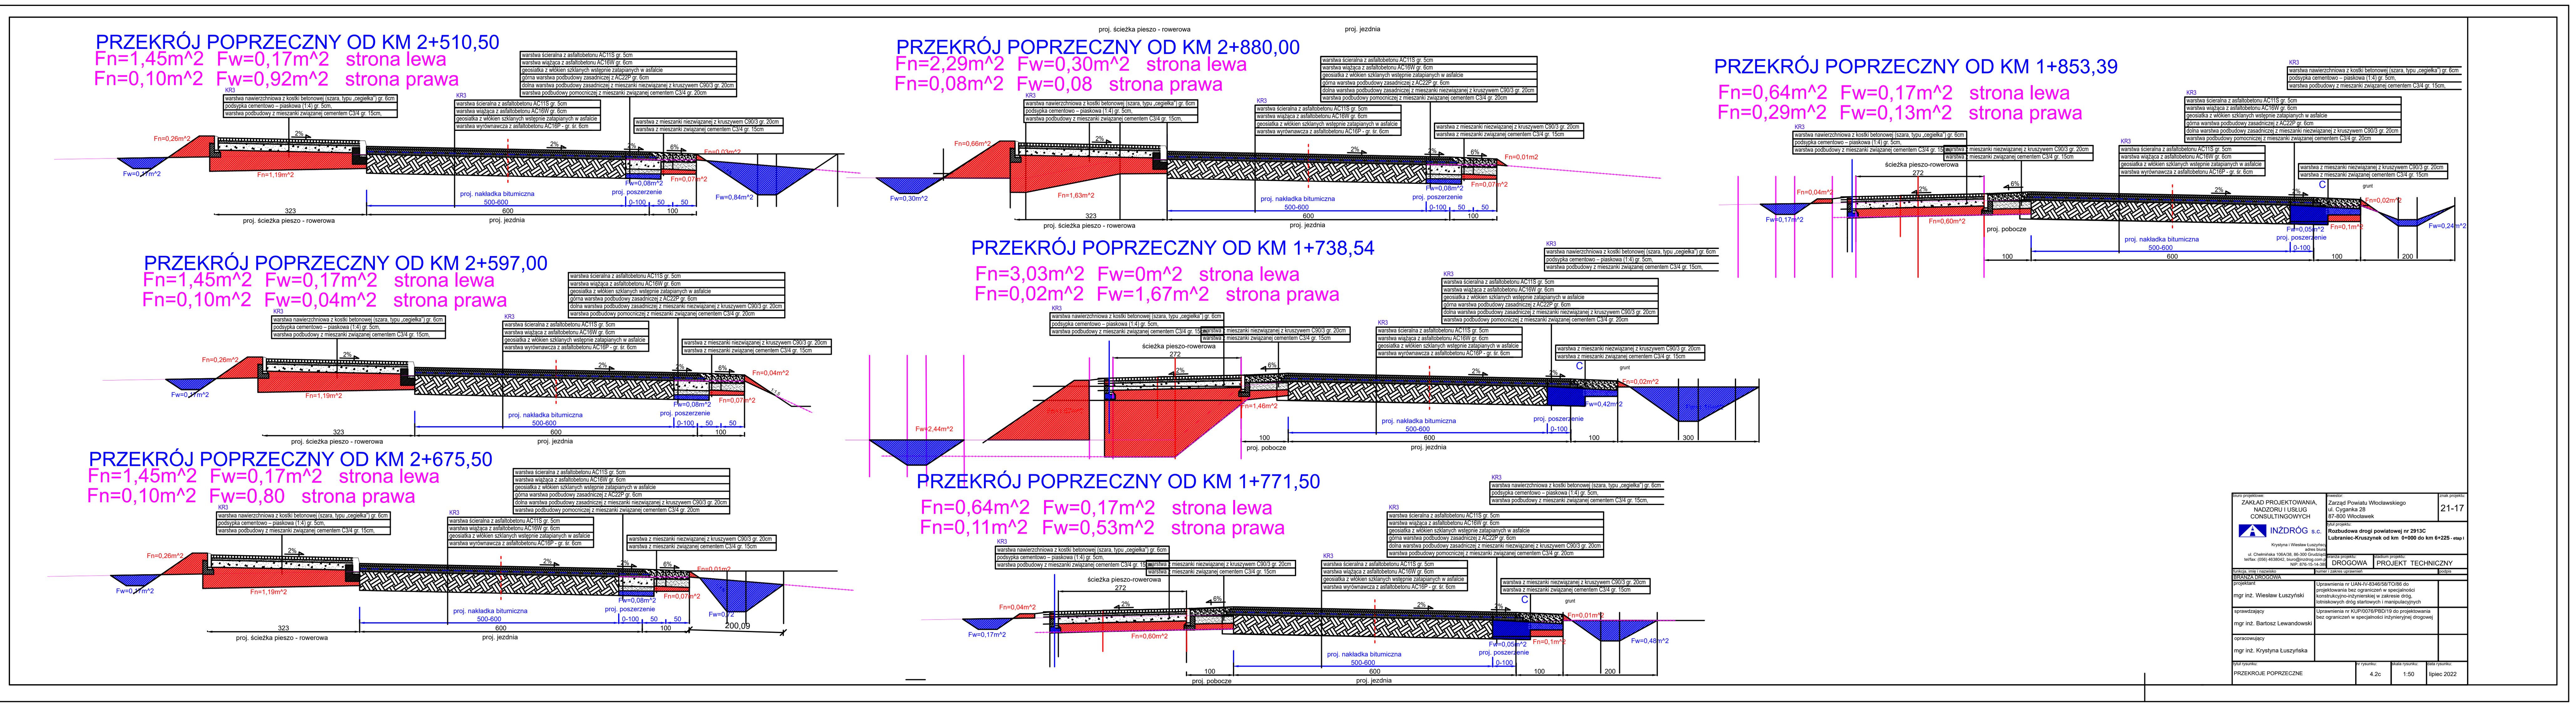
PRZEKRÓJ POPRZECZNY OD KM 2+510,50
Fn=1,45m^2 Fw=0,17m^2 strona lewa
Fn=0,10m^2 Fw=0,92m^2 strona prawa
PRZEKRÓJ POPRZECZNY OD KM 2+597,00
Fn=1,45m^2 Fw=0,17m^2 strona lewa
Fn=0,10m^2 Fw=0,04m^2 strona prawa
PRZEKRÓJ POPRZECZNY OD KM 2+675,50
Fn=1,45m^2 Fw=0,17m^2 strona lewa
Fn=0,10m^2 Fw=0,80 strona prawa
PRZEKRÓJ POPRZECZNY OD KM 2+880,00
Fn=2,29m^2 Fw=0,30m^2 strona lewa
Fn=0,08m^2 Fw=0,08 strona prawa
PRZEKRÓJ POPRZECZNY OD KM 1+738,54
Fn=3,03m^2 Fw=0m^2 strona lewa
Fn=0,02m^2 Fw=1,67m^2 strona prawa
PRZEKRÓJ POPRZECZNY OD KM 1+771,50
Fn=0,64m^2 Fw=0,17m^2 strona lewa
Fn=0,11m^2 Fw=0,53m^2 strona prawa
PRZEKRÓJ POPRZECZNY OD KM 1+853,39
Fn=0,64m^2 Fw=0,17m^2 strona lewa
Fn=0,29m^2 Fw=0,13m^2 strona prawa
PRZEKROJE POPRZECZNE
4.2c
1:50
lipiec 2022