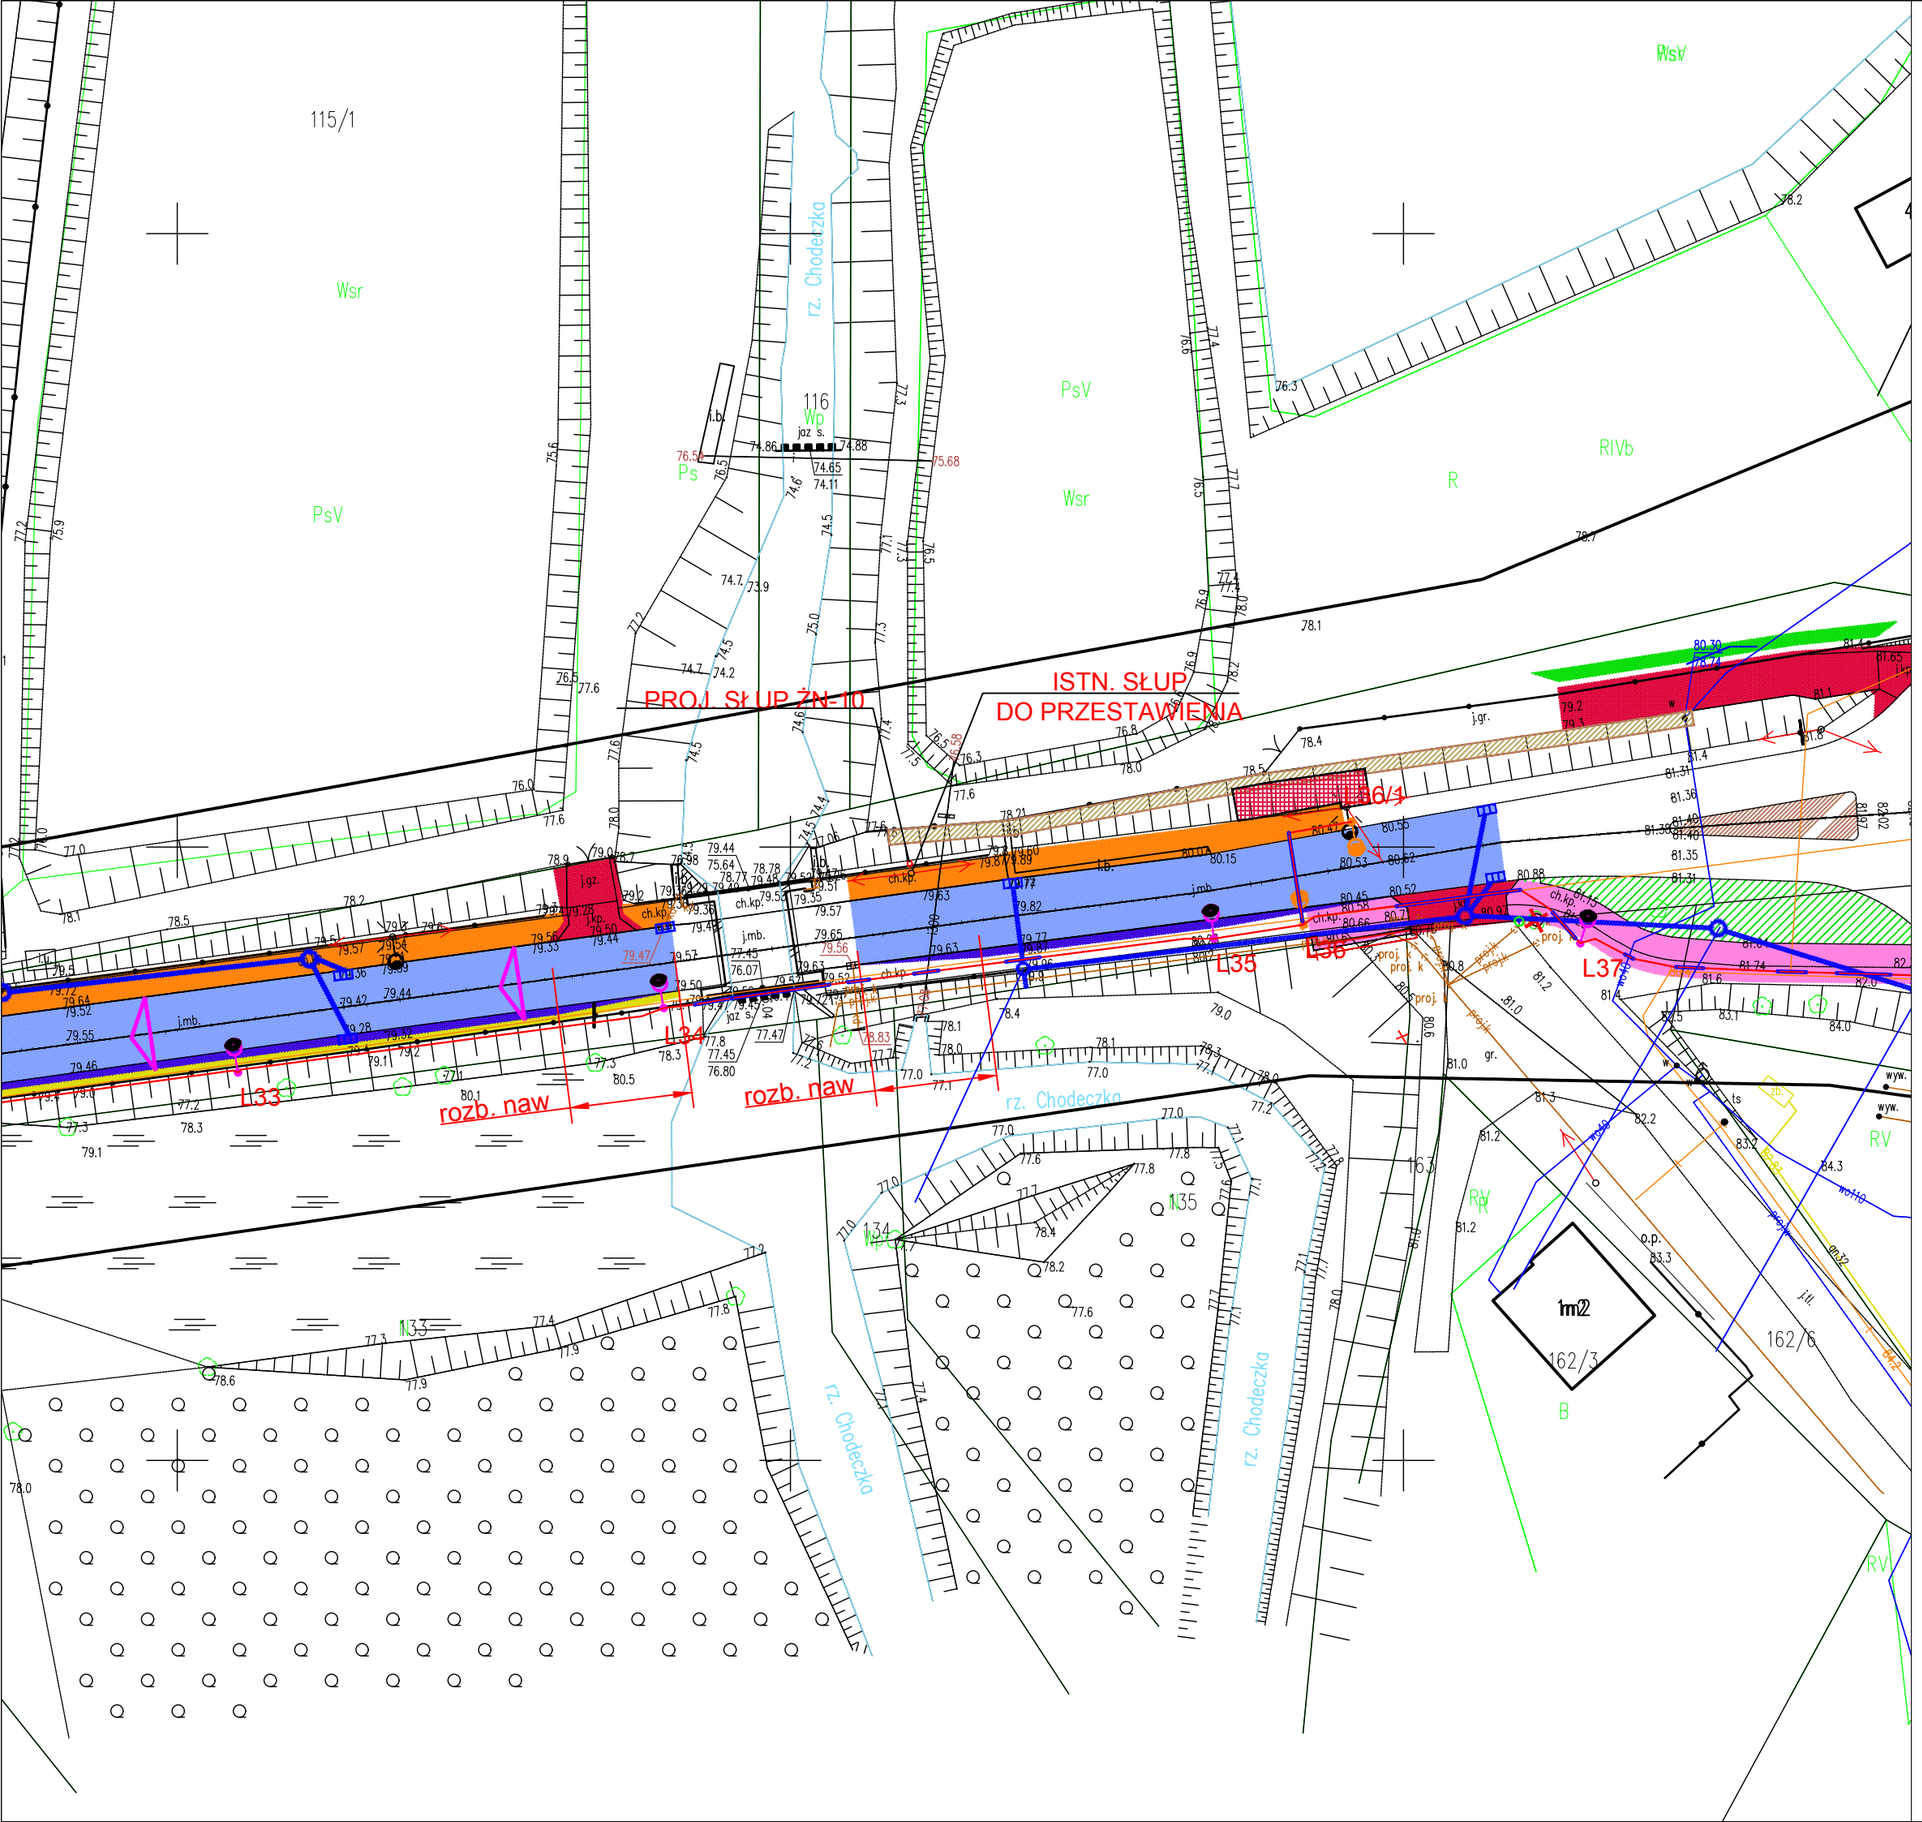

biuro projektowe: ZAKŁAD PROJEKTOWANIA, NADZORU I USŁUG CONSULTINGOWYCH INŻDRÓG s.c. Krystyna i Wiesław Łuszyńscy adres biura: ul. Chełmińska 106A/38, 86-300 Grudziądz tel/fax: (056) 4638042, biuro@inzdrog.com.p NIP: 876-15-14-389	inwestor: Zarząd Powiatu Włocławskiego ul. Cyganka 28 87-800 Włocławek	znak projektu: 21-17 odc.1
	tytuł projektu: **Rozbudowa drogi powiatowej nr 2913C Lubraniec-Kruszynek od km 0+034,42 do km 6+245,96**	
	branża projektu: ELEKTRYCZNA	stadium projektu: PROJEKT TECHNICZNY
funkcja, imię i nazwisko	numer i zakres uprawnień	podpis
BRANŻA ELEKTRYCZNA		
projektant mgr inż.MICHAŁ GRUŹLEWSKI	uprawnienia do projektowania nr POM/0201/POOE/11 bez ograniczeń w specjalności instalacyjnej w zakresie sieci, instalacji i urządzeń elektrycznych	

tytuł rysunku:	nr rysunku:	skala rysunku:	data rysunku:
PROJEKT ZAGOSPODAROWANIA TERENU DETAL	1.3	1:500	LIPIEC 2022