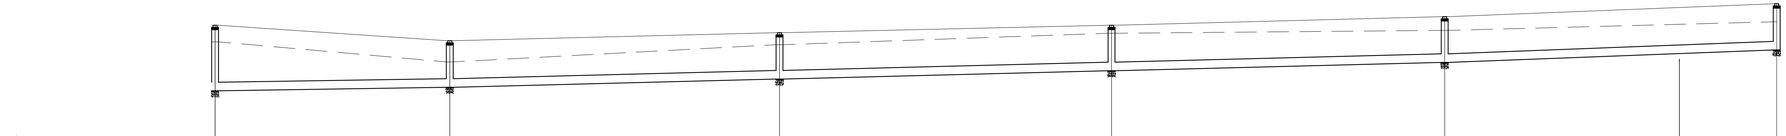

Poziom porównawczy 75,00 m n.p.m.	studnia bet. ø1200mm; właz żeliwny kl. D400 włączenie projektu z nowo projektowego	studnia bet. ø1200mm; właz żeliwny kl. D400	studnia bet. ø1200mm; właz żeliwny kl. D400	studnia bet. ø1200mm; właz żeliwny kl. D400	studnia bet. ø1200mm; właz żeliwny kl. D400 istn. wod. ø110	studnia bet. ø1200mm; właz żeliwny kl. D400	
Rzędna terenu projektowanego	87,78	87,24	87,52	87,78	88,08	88,53	
Rzędna terenu istniejącego	87,20	86,50	87,10	87,50	87,60	87,90	
Rzędna dna kanału	85,49	85,61	85,90	86,19	86,48	86,92	
Zagłębienie dna kanału [m]	2,29	1,63	1,62	1,59	1,60	1,61	
Rzędna dna studzienki	85,49	85,61	85,90	86,19	86,48	86,92	
Zagłębienie dna studzienki	2,29	1,63	1,62	1,59	1,60	1,61	
Odległości [m]		41,00	57,65	57,95	58,20	58,00	
Spadek	3,0 ‰		5,0 ‰			7,5 ‰	
Odległości [m]		L=41,00			L=173,80	L=58,00	
Materiał	rury polipropylenowe strukturalne kielichowe PP typ B SN8 DN/ID 300mm						
Długość trasy [m]	307,30	348,30	405,95	463,90	522,10	580,10	
	D49	D50	D51	D52	D53	D54	

Biuro projektowe: ZAKŁAD PROJEKTOWANIA, NADZORU I USŁUG CONSULTINGOWYCH INŻDRÓG s.c. Krystyna i Wiesław Łuszczyńscy adres biura: ul. Chełmińska 106A/38, 86-300 Grudziądz tel/fax: (056) 4636042, biuro@inzdrog.com.pl NIP: 876-15-14-389	Inwestor: Zarząd Powiatu Włocławskiego ul. Cyganka 28 87-800 Włocławek		Arkusz projektu: 21-17
	Tytuł projektu: **Rozbudowa drogi powiatowej nr 2913C Lubraniec-Kruszynek od km 0+000 do km 6+225 - etap I**		
	Branża projektu: SANITARNA	Stadium projektu: PROJEKT TECHNICZNY	
Funkcja, imię i nazwisko	Numer i zakres uprawnień		podpis
projektant: techn. Edmund Wierzchowski	Uprawnienia nr BP-RN-V/4/TOI/79 do projektowania w specjalności instalacyjno- inżynieryjnej w zakresie sieci i instalacji sanitarnych		
opracował: mgr inż. Piotr Feldmann			
Tytuł rysunku: PROFILE KANALIZACJI DESZCZOWEJ - odcinek: D49-D54	Nr rysunku: 10	Skala rysunku: 1:500/100	Data rysunku: lipiec 2022