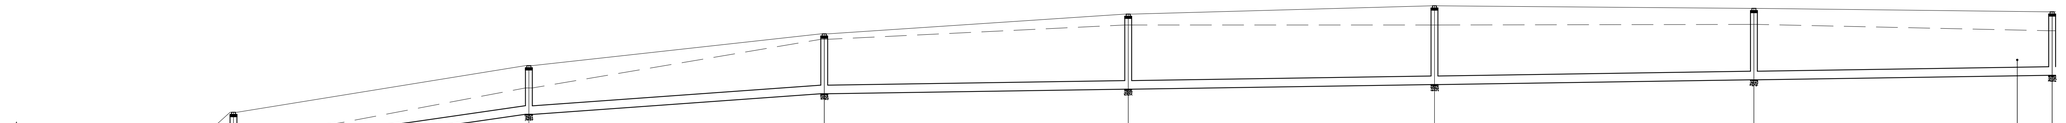

Poziom porównawczy 75,00 m n.p.m.	wylot do rowu	istn. kabel telefoch.	proj. kabel energ. NN	studnia bet. ø1200mm; właz żeliwy kl. D400	studnia bet. ø1200mm; właz żeliwy kl. D400 włączenie przepustu z rowu przydrożnego	studnia bet. ø1200mm; właz żeliwy kl. D400	studnia bet. ø1200mm; właz żeliwy kl. D400 włączenie przepustu z rowu przydrożnego	studnia bet. ø1200mm; właz żeliwy kl. D400	do przek. wzd. ø40	studnia bet. ø1200mm; właz żeliwy kl. D400
Rzędna terenu projektowanego	82,10		84,25	85,88	86,99	87,68	87,97	87,88		87,76
Rzędna terenu istniejącego	82,10		83,20	85,10	86,80	87,30	87,30	87,32		87,10
Rzędna dna kanału	82,60		82,72	84,18	84,90	85,06	85,22	85,38		85,54
Zagłębienie dna kanału [m]	-0,50		1,53	1,70	2,09	2,62	2,75	2,50		2,22
Rzędna dna studzienki			82,72	84,18	84,90	85,06	85,22	85,38		85,54
Zagłębienie dna studzienki			1,53	1,70	2,09	2,62	2,75	2,50		2,22
Odległości [m]	12,50		51,60	51,60	53,10	53,50	55,85	52,10		
Spadek	10,0 ‰		28,2 ‰	14,0 ‰	3,0 ‰					
Odległości [m]	L=12,50		L=51,60	L=51,60	L=214,55					
Materiał	200 bet		rury polipropylenowe strukturalne kielichowe PP typ B SN8 DN/ID 300mm							
Długość trasy [m]	0,00	12,50	64,10	115,70	168,80	222,30	278,15		330,25	
	WL18	D29	D30	D31	D32	D33	D34		D35	

Biuro projektowe: ZAKŁAD PROJEKTOWANIA, NADZORU I USŁUG CONSULTINGOWYCH; INŻDRÓG s.c.; Krystyna i Wiesław Łuszczyńscy, adres biura, ul. Chełmińska 106A/38, 86-300 Grudziądz, tel/fax: (056) 4636042, biuro@inzdrog.com.pl, NIP: 876-15-14-389	Inwestor: Zarząd Powiatu Włocławskiego, ul. Cyganka 28, 87-800 Włocławek		Znak projektu: 21-17
	Tytuł projektu: **Rozbudowa drogi powiatowej nr 2913C Lubraniec-Kruszynek od km 0+000 do km 6+225 - etap I**		
	Branża projektu: SANITARNA	Stadium projektu: PROJEKT TECHNICZNY	
Funkcja, imię i nazwisko: projektant: techn. Edmund Wierzchowski	Numer i zakres uprawnień: Uprawnienia nr BP-RN-V/4/TOI/79 do projektowania w specjalności instalacyjno- inżynieryjnej w zakresie sieci i instalacji sanitarnych		podpis
opracował: mgr inż. Piotr Feldmann			
Tytuł rysunku: PROFILE KANALIZACJI DESZCZOWEJ - odcinek: WL18-D35	Nr rysunku: 7	Skala rysunku: 1:500/100	Data rysunku: lipiec 2022