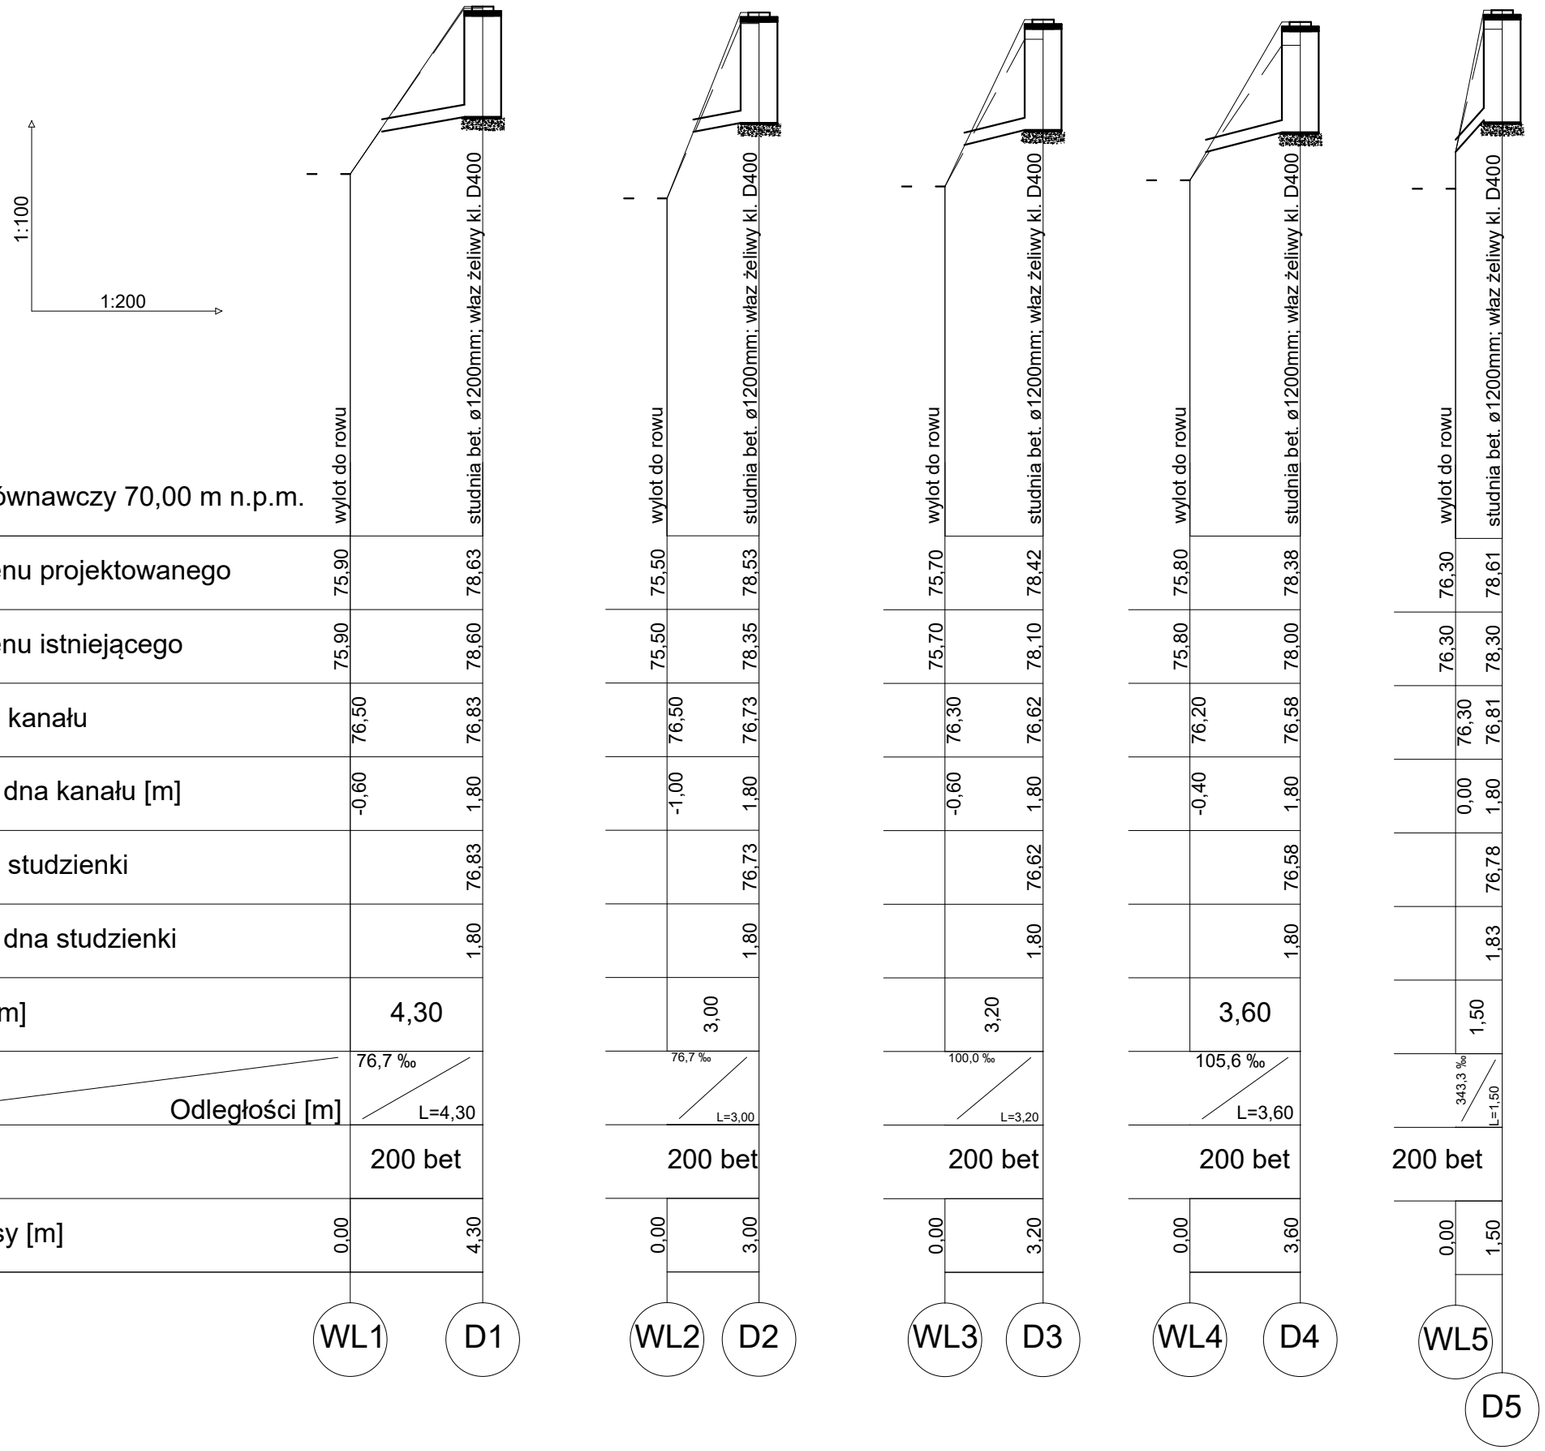

biuro projektowe:	ZAKŁAD PROJEKTOWANIA, NADZORU I USŁUG CONSULTINGOWYCH INŻDRÓG s.c. Krystyna i Wiesław Łuszyńscy adres biura: ul. Chełmińska 106A/38, 86-300 Grudziądz tel/fax: (056) 4638042, biuro@inzdrog.com.pl NIP: 876-15-14-389
inwestor:	Zarząd Powiatu Włocławskiego ul. Cyganka 28 87-800 Włocławek
znak projektu:	21-17
tytuł projektu:	**Rozbudowa drogi powiatowej nr 2913C Lubraniec-Kruszynek od km 0+000 do km 6+225 - etap I**
branża projektu:	SANITARNA
stadium projektu:	PROJEKT TECHNICZNY

funkcja, imię i nazwisko	numer i zakres uprawnień	podpis
projektant techn. Edmund Wierzchowski	Uprawnienia nr BP-RN-V/4/TO/79 do projektowania w specjalności instalacyjno- inżynieryjnej w zakresie sieci i instalacji sanitarnych	
opracował mgr inż. Piotr Feldmann		

tytuł rysunku:	nr rysunku:	skala rysunku:	data rysunku:
PROFILE KANALIZACJI DESZCZOWEJ - odcinki: WL1-D1, WL2-D2, WL3-D3, WL4-D4, WL5-D5	2	1:200/100	lipiec 2022