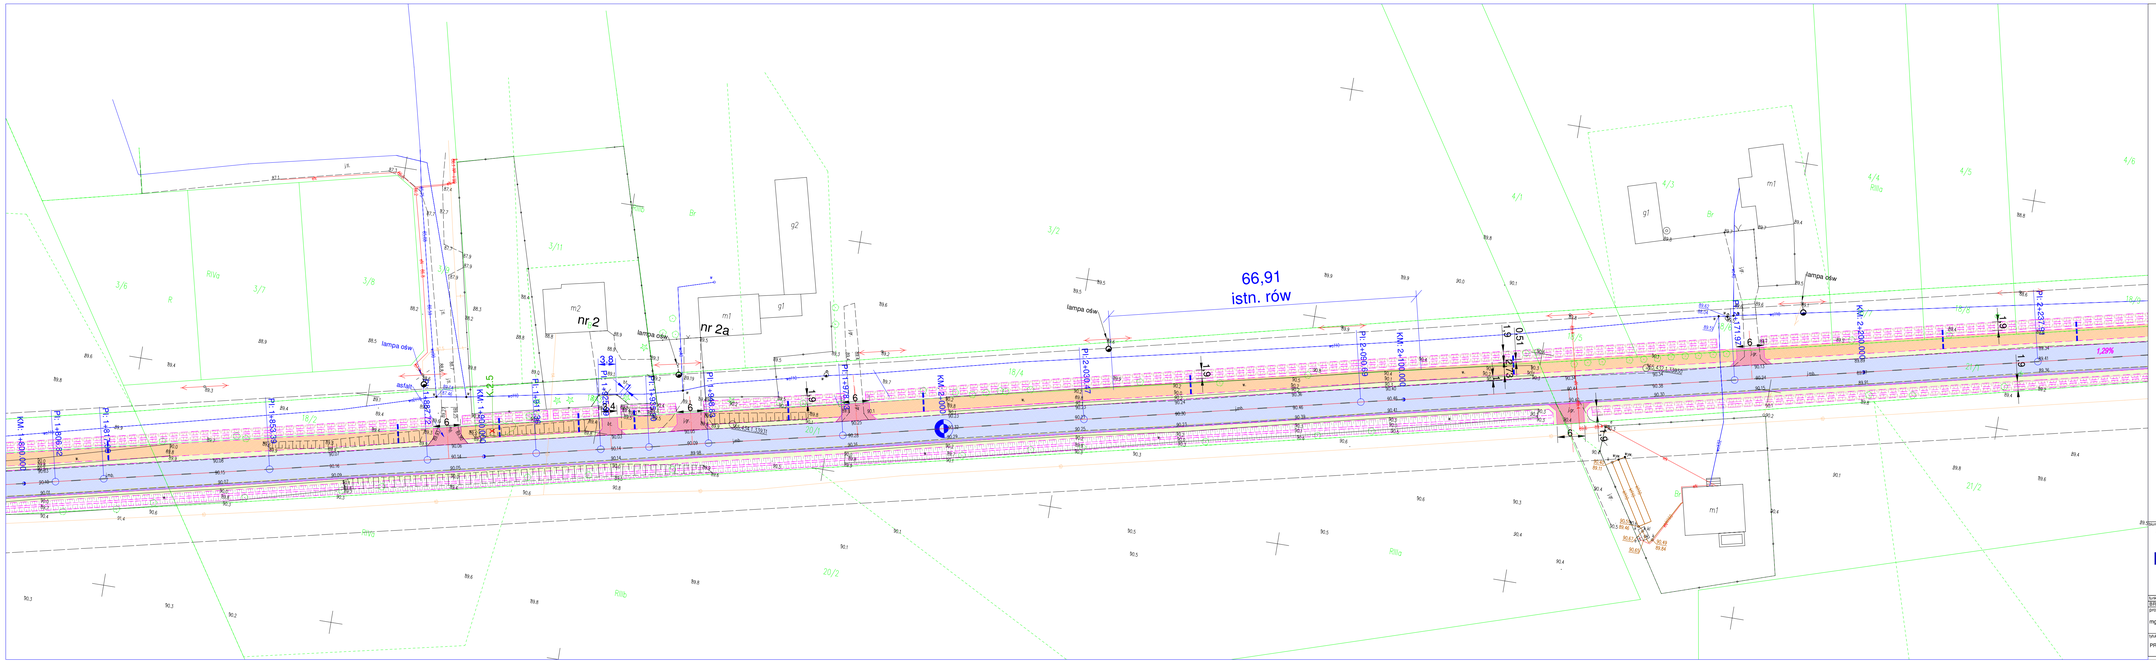
66,91
istn. rów
nr 2
nr 2a
lampa odw.
KM 1+400,000
KM 2+000,000
KM 2+200,000
KM 2+400,000
KM 2+600,000
KM 2+800,000
KM 3+000,000
PI 1+400,000
PI 1+585,25
PI 1+681,72
PI 1+778,19
PI 2+200,00
PI 2+400,00
PI 2+600,00
PI 2+771,67
PI 2+822,22
PI 2+873,78
PI 2+925,33
PI 2+976,89
PI 3+028,44
PI 3+080,00
1,29%
0,5%
0,5%
0,5