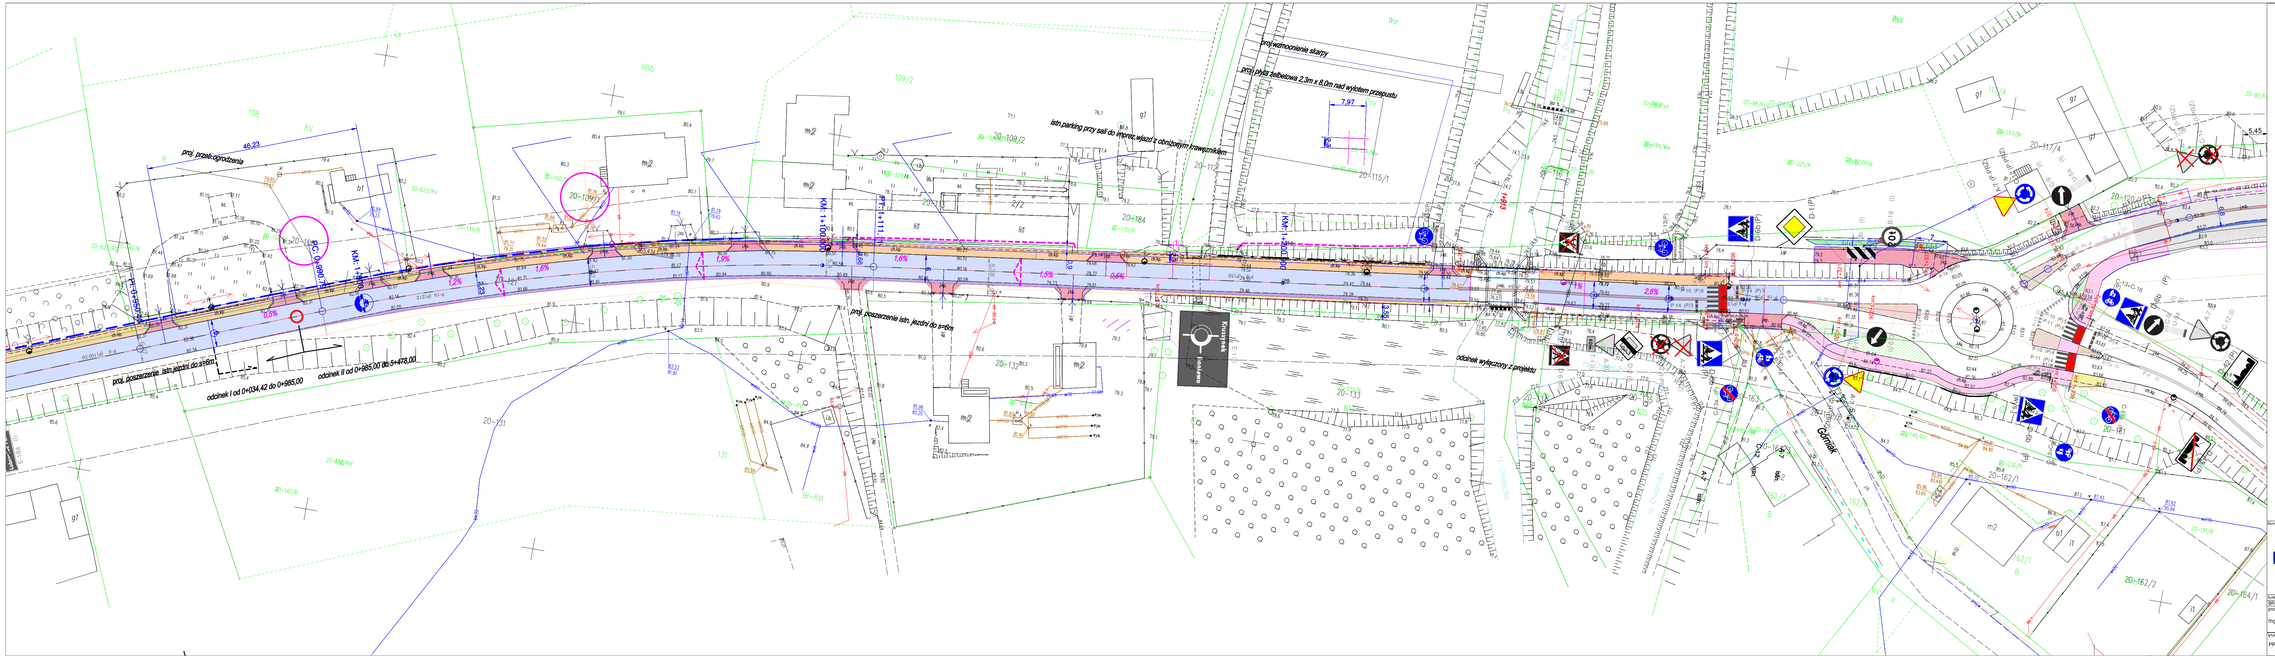
proj. przebudowa/rozbiórka
proj. poszerzenie istn. jezdni do ±=6m
proj. poszerzenie istn. jezdni do ±=6m
odcinek I od 0+034,42 do 0+985,00
odcinek II od 0+985,00 do 5+478,00
KM 1+000,00
KM 1+111,00
KM 2+000,00
KM 2+111,00
proj.wzmocnienie skarpy
proj. płyta żelbetowa 2,3m x 6,0m nad wylotem przepustu
istn.parking przy sali do imprez, wjazd z obrotowym krawężnikiem
odcinek wyłączony z projektu
Kruszynek
Kolonia
Gołuszyce
Gołuszyce
Gołuszyce