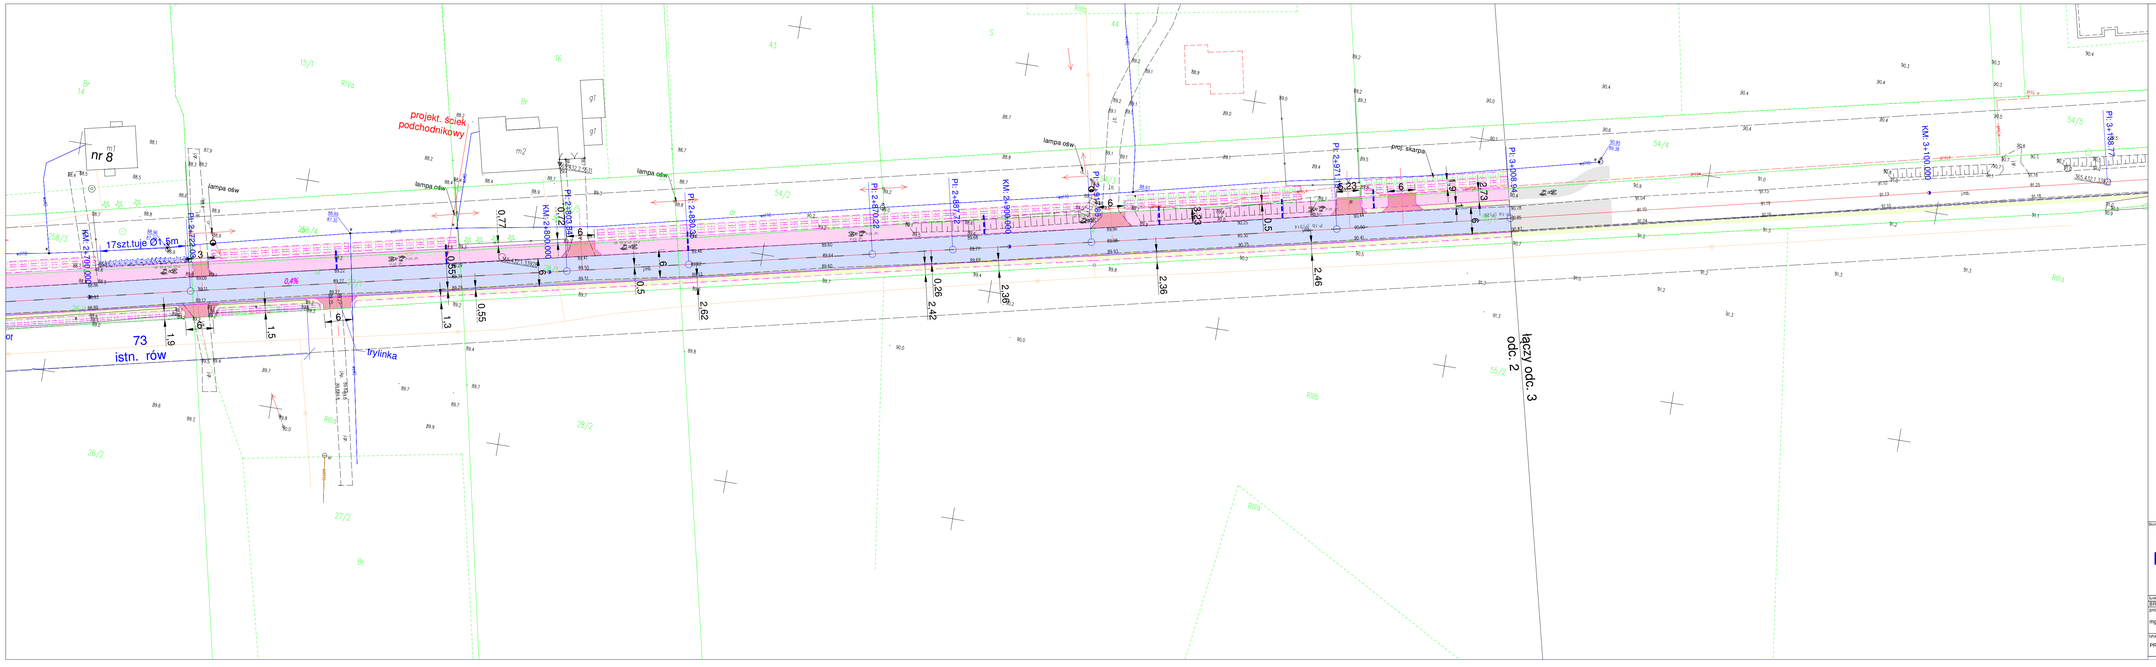

OBJAŚNIENIA

DROGI

- proj. nakładka bitumiczna
- proj. poszerzenie bitumiczne
- proj. zjazd z k. betonowej
- proj. zjazd bitumiczny
- proj. chodnik z k. betonowej/ opaska
- proj. ścieżka rowerowa
- proj. ścieżka pieszo-rowerowa
- proj. zatoka autobusowa
- istn. jezdnia bitumiczna
- istn. zatoka autobusowa
- istn. granice pasa drogowego
- proj. granice rozbudowy drogi
- proj.trawnik
- proj.pachwina z bruku
- istn.chodnik
- proj.pobocze z kruszywa
- istn.trawnik
- proj.skarpa

36-561 działki przewidziane do podziału

- istniejące lampy oświetleniowe
- projektowane lampy oświetleniowe
- projektowane lampy oświetleniowe dedykowane na przejściach dla pieszych i przejazdach dla rowerzystów

- D-1 (I) Znaki drogowe pionowe istniejące bez zmian
- D-6 (U) / (I-PRZ) Znaki drogowe pionowe istniejące do likwidacji / przestawienia
- D-6b (P) Znaki drogowe pionowe projektowane (P)
- P-10 (I) Znaki drogowe poziome istniejące b.z.
- P-14(P) Znaki drogowe poziome projektowane (P)
- Nawierzchnia koloru czerwonego

Biuro projektowe: ZAKŁAD PROJEKTOWANIA, NADZORU I USŁUG CONSULTINGOWYCH	Inwestor: Zarząd Powiatu Wrocławskiego ul. Cyganka 28 57-500 Wrocławek	Znak projektu: 21-17
INZDRÓG s.c. Krystyna i Wiesław Łuszyńscy ul. Chełmońskiego 136A/38, 38-300 Gorlice tel fax: (0556) 4638042, biuro@inzdrog.com.pl NIP: 8761......	Zad.projektu: **Rozbudowa drogi powiatowej nr 2913C Lubraniec-Krusznyek od km 0+000 do km 6+225 - etap I**	
	Rodzaj projektu: DROGOWA	Etap projektu: PROJEKT WYKONAWCZY
Obręb, Nr ew. i identyfikacyjny:		Zawiera:
BRANŻA DROGOWA		
Opracował: mgr inż. Wiesław Łuszyński	Uprawnienia nr UAN-IV-8346/58/To/06 do projektowania bez ograniczeń w specjalności konstrukcyjno-inżynierskiej w zakresie dróg, lotniskowych dróg startowych i manipulacyjnych	
Opis rysunku: PROJEKT STAŁEJ ORGANIZACJI RUCHU	Nr rysunku: 1.7	Skala rysunku: 1:500
		Data rysunku: luty 2022