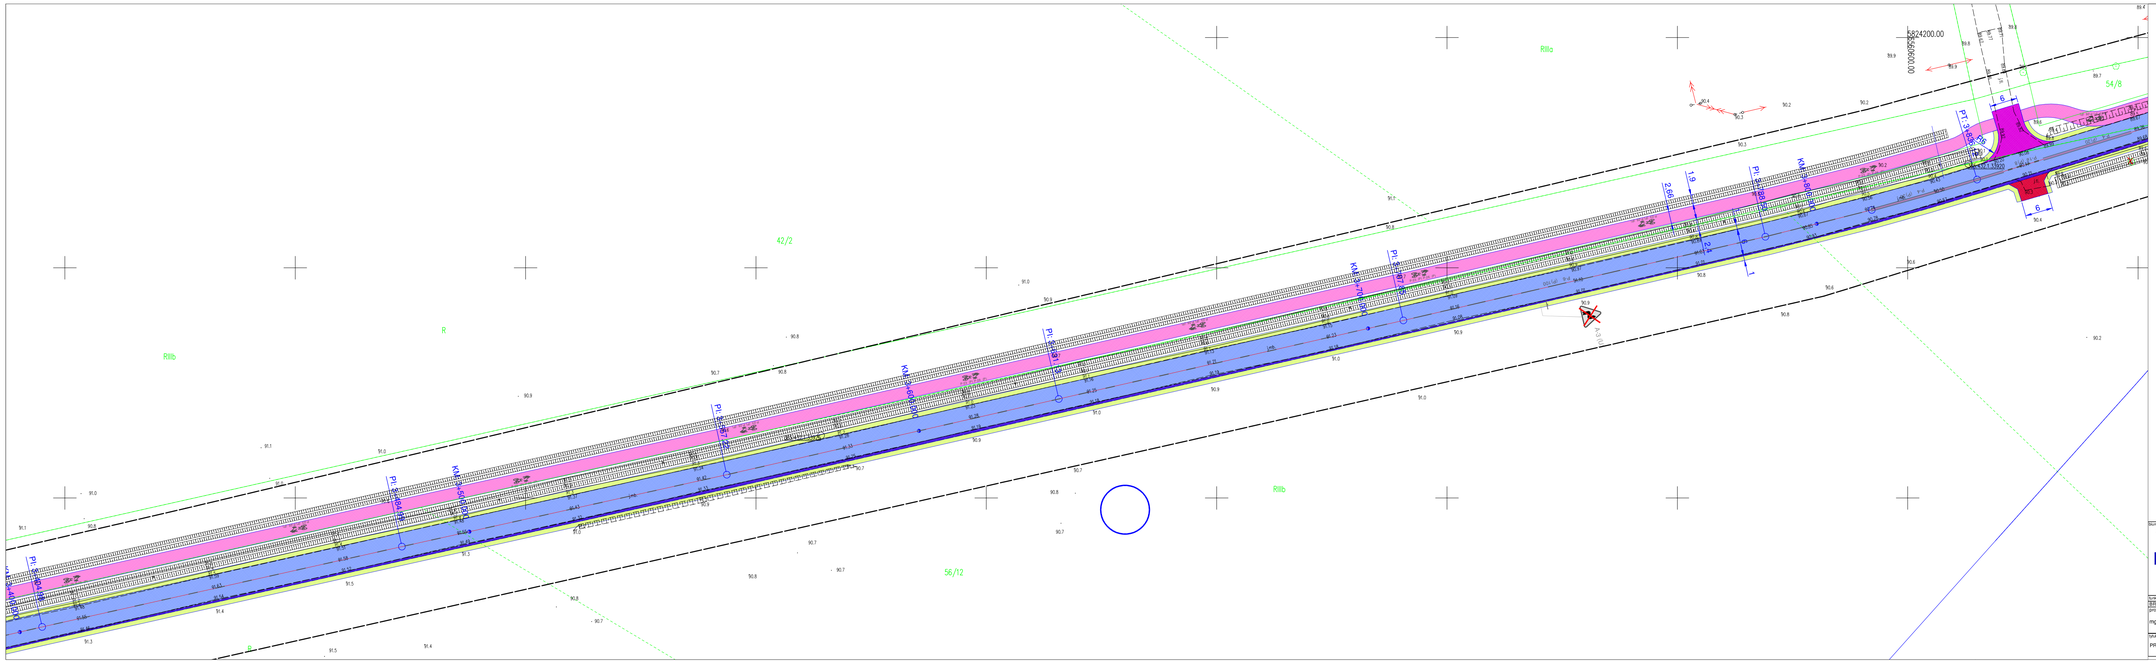

OBJAŚNIENIA

DROGI

- proj. nakładka bitumiczna
- proj. poszerzenie bitumiczne
- proj. zjazd z k. betonowej
- proj. zjazd bitumiczny
- proj. chodnik z k. betonowej/ opaska
- proj. ścieżka rowerowa
- proj. ścieżka pieszo-rowerowa
- proj. zatoka autobusowa
- istn. jezdnie bitumiczne
- istn. zatoka autobusowa
- istn. granice pasa drogowego
- proj. granica rozbudowy drogi
- proj.trawnik
- proj.pachwina z bruku
- istn.chodnik
- proj.pobocze z kruszywa
- istn.trawnik
- proj.skarpa

36-56/1 — działki przewidziane do podziału

- istniejące lampy oświetleniowe
- projektowane lampy oświetleniowe
- projektowane lampy oświetleniowe dedykowane na przejściach dla pieszych / przejazdach dla rowerzystów

D-1 (I)
Znaki drogowe pionowe istniejące bez zmian

D-6 (U) / (I-PRZ)
Znaki drogowe pionowe istniejące do likwidacji / przestawienia

D-6b (P)
Znaki drogowe pionowe projektowane (P)

P-10 (I)
Znaki drogowe poziome istniejące b.z.

P-14(P)
Znaki drogowe poziome projektowane (P)

Nawierzchnia koloru czerwonego

Biuro projektowe: ZAKŁAD PROJEKTOWANIA, NADZORU I USŁUG CONSULTINGOWYCH INZDRÓG s.c. Krzysztof Wiesław Łuszyński, Jarosław Łuszyński ul. Chełmońskiego 136A/38, 38-300 Gorlice tel fax.: (0)56 4638042, biuro@inzdrog.com.pl NIP: 8761...... REGON: 1209......	Inwestor: Zarząd Powiatu Wrocławskiego ul. Czajkina 28 87-800 Włocławek	Nr projektu: 21-17
	Nazwa projektu: **Rozbudowa drogi powiatowej nr 2913C Lubraniec-Kruszynek od km 0+000 do km 6+225 - etap I**	
	Branża: DROGOWA	Etap projektu: PROJEKT WYKONAWCZY
Uprawnienia, imię i nazwisko: BRANŻA DROGOWA projektant mgr inż. Wiesław Łuszyński	Uprawnienia nr UAN-IV-9346/587/O/08 do projektowania bez ograniczeń w specjalności konstrukcyjno-inżynierskiej w zakresie dróg, lotniskowych dróg startowych i manipulacyjnych	Podpis:
Nazwa rysunku: PROJEKT STAŁEJ ORGANIZACJI RUCHU	Nr rysunku: 1.9	Skala rysunku: 1:500
		Data rysunku: luty 2022