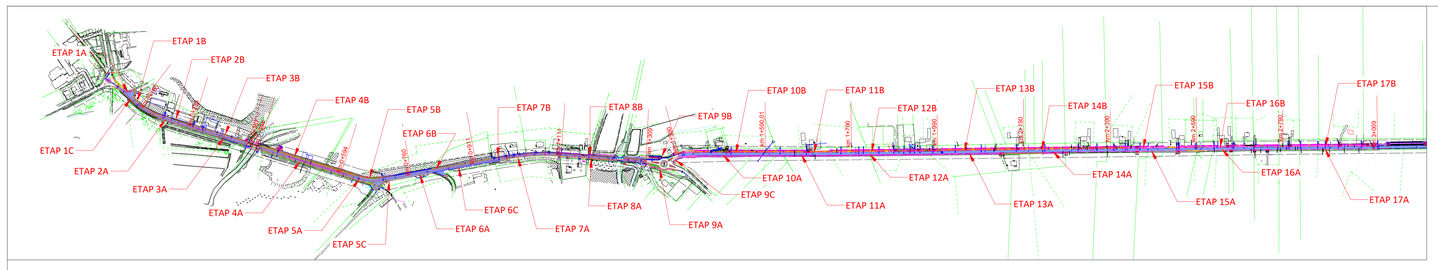

Plansza etapowania uwzględnia podstawowe długości etapów. W przypadku ich zmiany, ilość etapów ulegnie zmianie.

OBJAŚNIENIA
DROGI

Znaki drogowe pionowe tymczasowe na czas robót (T), z folią II kategorii (2), wielkość duże (D).

U-20c (T)

Urządzenia brd tymczasowe na czas robót (T)

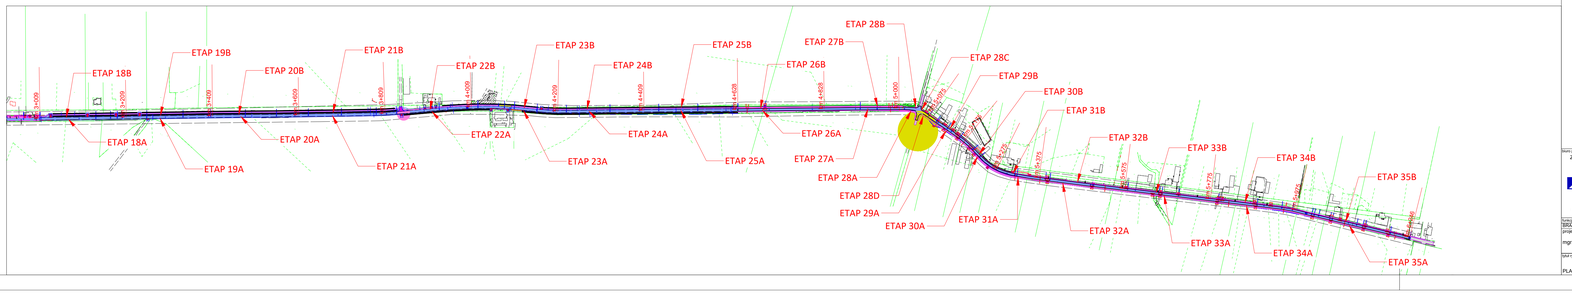

Plansza etapowania uwzględnia podstawowe długości etapów. W przypadku ich zmiany, ilość etapów ulegnie zmianie.

Biuro projektowe: ZAKŁAD PROJEKTOWANIA, NADZORU I USŁUG CONSULTINGOWYCH INZDRÓG s.c. Krystyna i Wiesław Łuszczyński, ul. Chełmońskiego 109A/38, 85-300 Grudziądz, telefon: (056) 4538342, kom. 606 475 000, NIP 879-10-16-348	Inwestor: Zarząd Powiatu Wrocławskiego ul. Cygańska 28 57-600 Wrocławek	Znak projektu: 21-17
	Zakres projektu: **Rozbudowa drogi powiatowej nr 2913C Lubraniec-Kruszynek od km 0+000 do km 6+225 - etap I**	
Kierownik zespołu: DROGOWA	Rodzaj projektu: PROJEKT WYKONAWCZY	
Tytuł rys. / rys.zamiast: BRAMKA DROGOWA	Numer i zakres opracowań	Jednostka
Projektant: mgr inż. Wiesław Łuszczyński	Uprawnienia nr UKN-IV-8346/58/TO/86 do projektowania bez ograniczeń w specjalności konstrukcyjno-inżynierskiej w zakresie dróg, kolei/wszystkich dróg kołowych i mostowych	
Opis rysunku: PROJEKT ORGANIZACJI RUCHU NA CZAS ROBÓT. PLANSZA ETAPOWANIA	Nr rysunku: 1.1	Skala: 1:5000	Data opracowania: MARZEC 2022