


RZUT POGLĄDOWY

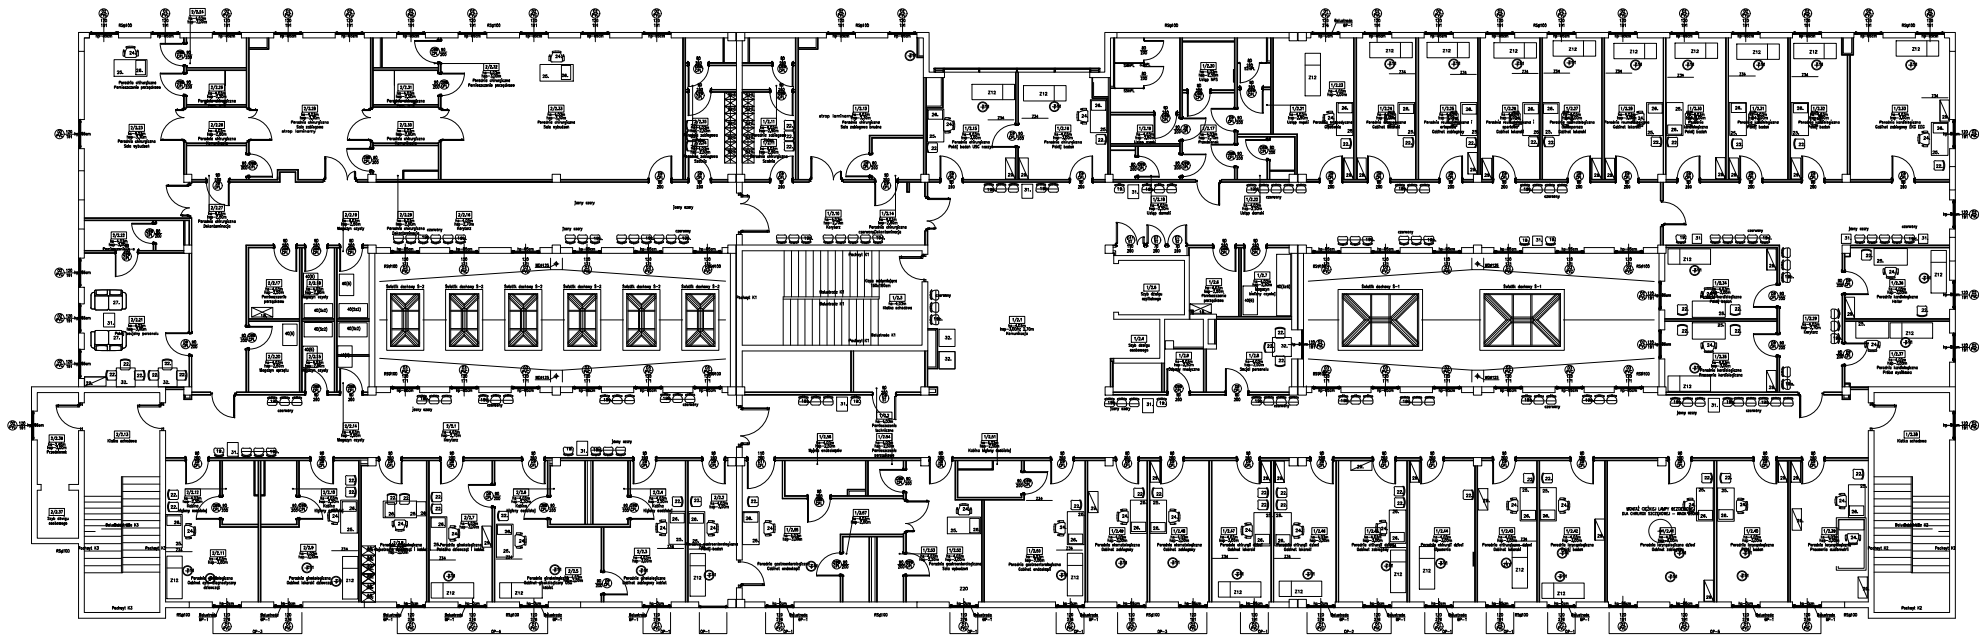

LEGENDA MEBLI

- 514 SZAFKA LUBRANOWA BUSISZOW (80x50x180) NA KLUCZ
10 modułów szafki poczwórnych
- 214 KOLEJKA DO BADAN – 28x2.
- 224 ZABŁONA MEDYCZNA PARAMAN – 22x2.
- 26 BUREK LEKARSKI – 38x2.
- FOTEL BUREKOWY – 38x2.
- 21 KONTENER OBROTOWY, SIĘDZISKO REGULOWANE – 38x2.
- 27 SZAFKA KARTOTEKOWA NA DOKUMENTY A4 – 6x2.
(głębokość 450mm)
- REGAŁ – otwarte półki, wysoki, przesuwalny
na segregatory – 38x2.
- 28 STOLIKI POMIĘDZY ŁAWKAMI W POCCZEKALNI – 12x2.
- SZAFKA BHP WYKONANA Z BLACHY
STALOWEJ MALOWANO PROSZKOWO NA
BUDOWĘ CZYSTEJ – 4x2.
- 32 STOLIK 70x70x75 – 5x2.
- KRZESŁO NIETAPICEROWANE – 60x2.
- KONTENER POD BUREK – 38x2.
- NIETAPICEROWANE ZESPOŁONE ŁAWECZKI – 8x2.
- NIETAPICEROWANE ZESPOŁONE ŁAWECZKI – 2x2.
- NIETAPICEROWANE ZESPOŁONE ŁAWECZKI – 30x2.
- NIETAPICEROWANE ZESPOŁONE ŁAWECZKI – 4x2.
- 40(5) REGAŁ Z ZABUDOWĄ 40. 91X91X175 – 4x2.
- 40(5)(2) SZAFKA ZAMYKANIA Z POLKAMI 120x60 – 4x2.
- 40(5)(3) SZAFKA ZAMYKANIA Z POLKAMI 200x60 – 1x2.
- 40(5) REGAŁ Z ZABUDOWĄ 40. 122X91X175 – 1x2.
- 414 ASYSTOR – 5 x2.
- 414 ASYSTOR Z NADSTAWĄ – 5 x2.
- 414 ASYSTOR 3x2 – 2x2.

ZESTAWIENIE POMIESZCZEŃ 2. PIĘTRA (POZIOM "2")					
Nr	Nazwa pomieszczenia	Pow. m ²	Nr	Nazwa pomieszczenia	Pow. m ²
102.1	Komunikacja	260,19	202.1	Korytarz	65,74
102.2	Pomieszczenie techniczne	5,21	202.2	Poradnia gastroenterologiczna – Pokój badań	12,08
102.3	Kabina schodowa	30,46	202.3	Poradnia ginekologiczna – Gabinet zabiegowy kobiet	17,42
102.4	Szafa dlaży osobowego	2,89	202.4	Kabina higieny osobistej	3,94
102.5	Szafa dlaży szpitalnego	6,44	202.5	Poradnia ginekologiczna – Gabinet ginekologiczny USG	20,49
102.6	Pomieszczenie porządkowe	5,83	202.6	Kabina higieny osobistej	3,94
102.7	Mojazny śledczy czysty	6,16	202.7	Poradnia ginekologiczna – Położnia dlażącej 1 kobiet	15,87
102.8	Szafa personelu	15,08	202.8	Poradnia ginekologiczna – Korytarz dlażącej 1 kobiet	16,52
102.9	Objazd medyczny	3,01	202.9	Poradnia ginekologiczna – Gabinet lekarski dlażącej	20,11
102.10	Korytarz	20,16	202.10	Kabina higieny osobistej	3,79
102.11	Poradnia chirurgiczna – Szatnia	8,31	202.11	Poradnia ginekologiczna – Gabinet ginekologiczny dlażącej	18,85
102.12	Poradnia chirurgiczna – Uziar	4,30	202.12	Kabina higieny osobistej	3,79
102.13	Poradnia chirurgiczna – Sala zabiegowa brzośna	26,75	202.13	Kabina schodowa	29,82
102.14	Poradnia chirurgiczna – Detentantacja	3,75	202.14	Mojazny czysty	2,03
102.15	Poradnia chirurgiczna – Pokój badań USG naczyń	15,31	202.15	Mojazny czysty	4,05
102.16	Poradnia chirurgiczna – Pokój badań	15,62	202.16	Korytarz	76,89
102.17	Przedziałek	8,06	202.17	Pomieszczenie porządkowe	6,39
102.18	Uziar damski	3,70	202.18	Mojazny czysty	4,05
102.19	Uziar męski	12,32	202.19	Mojazny czysty	4,05
102.20	Uziar męski	4,44	202.20	Mojazny czysty	4,39
102.21	Uziar męski	5,33	202.21	Pokój dlażącej personelu	25,53
102.22	Uziar damski	3,89	202.22	Pomieszczenie h-s	5,12
102.23	Poradnia ortopedyczna – Opisanie	18,18	202.23	Poradnia chirurgiczna – Sala wyubalen	32,32
102.24	Poradnia ortopedyczna – Gabinet lekarski	14,86	202.24	Pomieszczenie porządkowe	3,15
102.25	Poradnia neurologiczna i ortopedyczna – Gabinet dlażącej	14,82	202.25	Poradnia chirurgiczna – Pomieszczenie h-s	3,48
102.26	Poradnia neurologiczna i ortopedyczna – Gabinet dlażącej	14,85	202.26	Poradnia chirurgiczna – Komunikacja	3,79
102.27	Poradnia neurologiczna i ortopedyczna – Gabinet dlażącej	14,86	202.27	Poradnia chirurgiczna – Detentantacja	3,55
102.28	Poradnia neurologiczna – Gabinet lekarski	14,76	202.28	Poradnia chirurgiczna – Sala zabiegowa	29,88
102.29	Korytarz	48,51	202.29	Poradnia chirurgiczna – Kabina higieny osobistej	3,98
102.30	Poradnia kardjologiczna – Pokój badań	15,11	202.30	Poradnia chirurgiczna – Komunikacja	4,12
102.31	Poradnia kardjologiczna – Pokój badań	14,96	202.31	Poradnia chirurgiczna – Pomieszczenie h-s	3,80
102.32	Poradnia kardjologiczna – Pokój badań	14,13	202.32	Pomieszczenie porządkowe	3,39
102.33	Poradnia kardjologiczna – Gabinet zabiegowy EKG EEG	25,06	202.33	Poradnia chirurgiczna – Sala wyubalen	61,12
102.34	Poradnia kardjologiczna – Pokój badań	14,16	202.34	Poradnia chirurgiczna – Szatnia	7,80
102.35	Poradnia kardjologiczna – Proscenka kardjologiczna	14,16	202.35	Poradnia chirurgiczna – Uziar	3,81
102.36	Poradnia kardjologiczna – Haller	13,15	202.36	Przedziałek	6,83
102.37	Poradnia kardjologiczna – Półka wypielowa	12,20	202.37	Szafa dlaży osobowego-trasowego	3,54
102.38	Kabina schodowa	29,82			
102.39	Poradnia karyngologiczna – Proscenka audytorowa	19,49			
102.40	Poradnia karyngologiczna – Pokój badań	13,96			
102.41	Poradnia karyngologiczna dlażącej – Gabinet zabiegowy	26,85			
102.42	Poradnia karyngologiczna dlażącej – Pokój badań	16,46			
102.43	Poradnia chirurgji dlażącej – Gabinet lekarski	14,92			
102.44	Poradnia chirurgji dlażącej – Opisanie	16,45			
102.45	Poradnia chirurgji dlażącej – Gabinet zabiegowy	17,21			
102.46	Poradnia chirurgji dlażącej – Gabinet lekarski	15,47			
102.47	Poradnia chirurgji dlażącej – Gabinet lekarski	14,96			
102.48	Poradnia stomatologiczna – Gabinet zabiegowy	14,96			
102.49	Poradnia stomatologiczna – Gabinet zabiegowy	14,98			
102.50	Poradnia gastroenterologiczna – Gabinet endoskopa	22,81			
102.51	Kabina higieny osobistej	3,57			
102.52	Poradnia gastroenterologiczna – Sala wyubalen	17,11			
102.53	Kabina higieny osobistej	3,03			
102.54	Pomieszczenie porządkowe	2,21			
102.55	Poradnia gastroenterologiczna – Gabinet endoskopa	24,81			
102.56	Poradnia gastroenterologiczna – Wyjście endoskopa	4,85			
102.57	Kabina higieny osobistej	3,03			

INWESTOR

Powiat Wrocławski
ul. Ogłucka 21, 71-003 Wrocław

OPRACOWANIE

DECOD & H&M
Modernizacja Aparatury
Fakultetu ST, PABIANÓW

BIURO

DEKOD POWIATOWEJ CENTRUM ZDROWIA
WE WŁOCŁAWKU
20-030 Włocławek, ul. Wrocławska 23
Dz. nr 214, 218, 219, 210, 211, 212, 213, 215, 216
PAIS3-300-000-0001, 21072, 21313, 21515

BRANŻA

MEBLE

PROJEKT

2/27 I 27 I 2023A

INWESTOR

Powiat Włocławski
ul. Cyganka 28, 87-800 Włocławek

DESPON PRACOWNIKOWY

DECOR & HOME
Magdalena Jacharska
Faleńskie 11, 21-100 Włocławek

OBJEKT

BUDOWA POWIATOWEGO CENTRUM ZDROWIA
WIE WŁOCŁAWKU
Dł. nr: 21/2, 21/8, 21/9, 21/12, 21/11, 21/12, 21/13, 21/15
NR05 obieg US00 Włocławek

BRANŻA

MEBLE

Tytuł rysunku

RZUT 2. PIĘTRA

DATA WYDANIA

30.06.2025

NR RYSUNKU

4