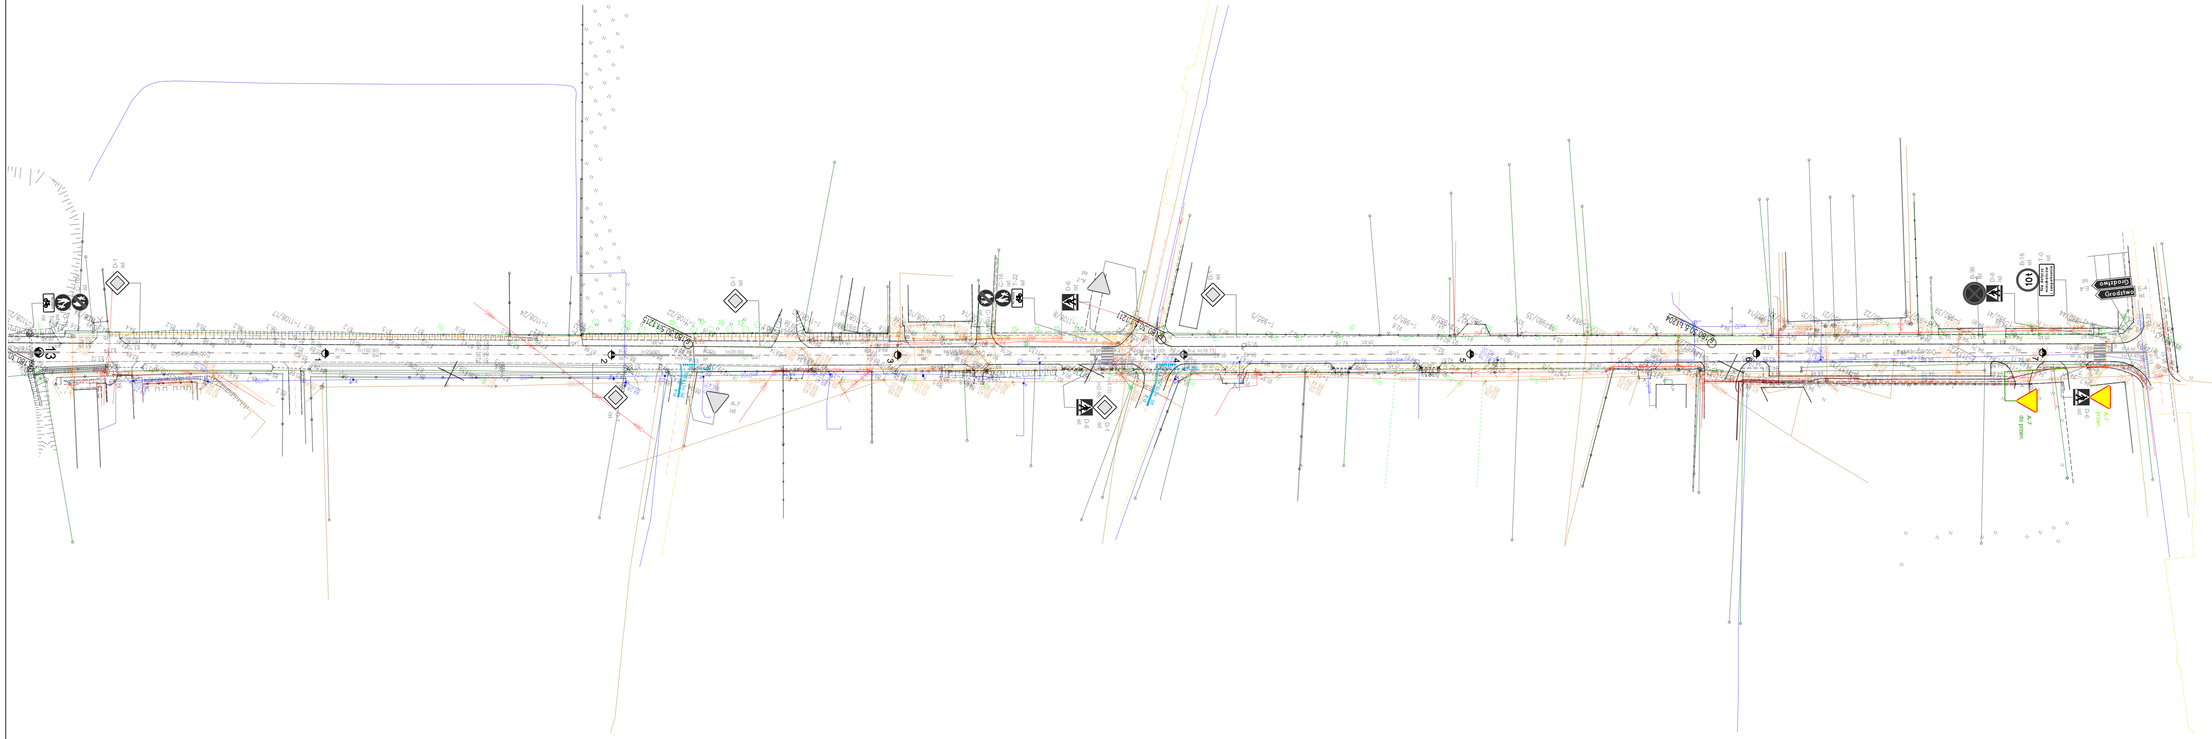

Jednostka projektowa	MZJ Sp. z o.o., ul. Długa 61, 87-800 Włocławek		
Inwestor	**Powiat Włocławski** **ul. Cyganka 28; 87-800 Włocławek**		
Nazwa i adres obiektu budowlanego	**Rekonstrukcja nawierzchni drogi powiatowej nr 2907C Mostki - Kowal od km 0+000 do km 13+732**		
Przedmiot-Rodzaj opracowania	STAŁA ORGANIZACJA RUCHU		
	PLAN SYTUACYJNY		
Stanowisko	Nazwisko, upr.nr	Podpis	
Projektant	inż. Mariusz Jabłoński UAI-V-7342-0/22/98 WA		SKALA 1:1000
		DATA 06.2023	NR RYS. 2.8