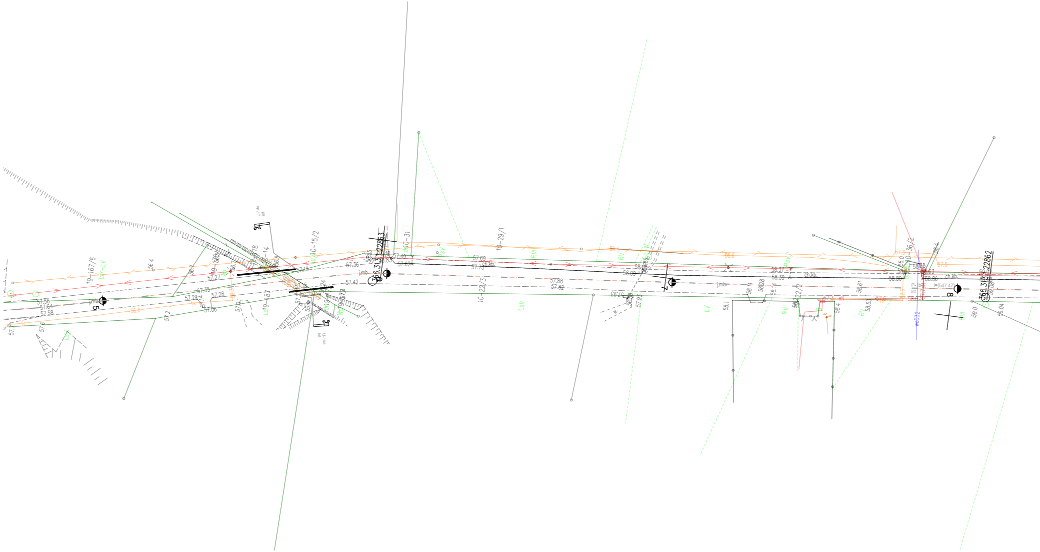
366.313-22863
366.313-22862
19-167/6
10-15/2
10-31
10-29/1
10-22/3
10-36/2
19-18?
5
8
j.mb.
ch.kb.
LsV
RV
LV
PsV
U-14a
ist
l=(547.47)
wb032
56.4
56.6
57.5
57.19
57.27
57.35
57.29
57.28
57.06
57.36
57.42
57.49
57.62
57.69
57.73
57.88
57.82
58.09
58.37
58.39
58.80
58.86
58.1
58.4
58.61
59.0
59.04

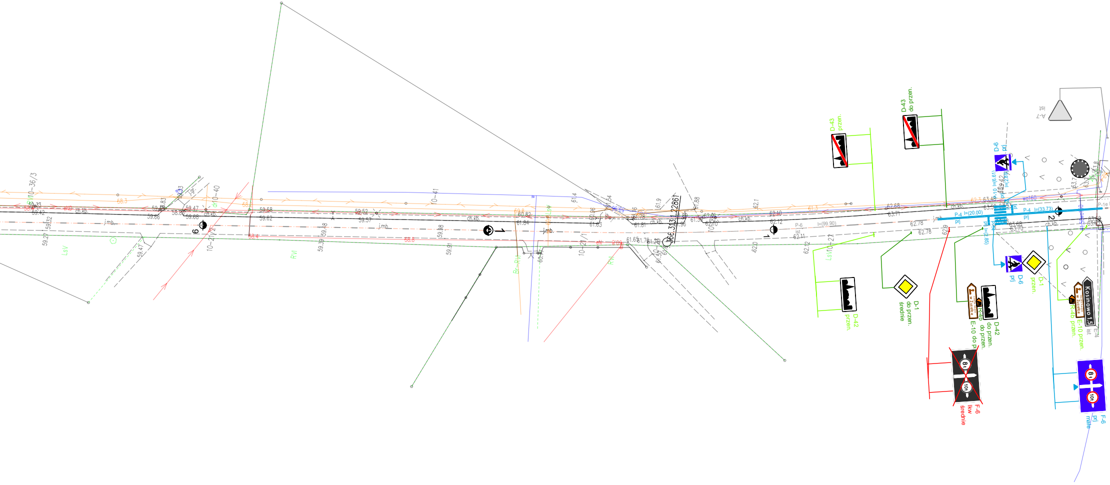

10-36/3
10-40
10-41
10-21/2
10-21/1
10-28
10-27
366.313.1.2286
j.mb.
ch.kb.
LsV
RVI
Br-RVI
9
1
1
2
59.33
59.42
59.32
59.27
59.47
59.47
59.66
59.68
59.58
59.62
59.52
59.57
59.38
59.39
59.88
59.91
60.82
61.84
60.96
61.85
61.76
61.81
61.65
61.76
61.88
62.1
62.10
62.12
62.11
62.12
62.0
62.68
63.71
62.78
62.78
62.9
63.48
63.50
63.68
63.70
58.3
58.8
P-6 ist l=(99.90)
P-4 l=(20.00) prj
P-4 l=(33.73) prj
P-10 l=(6.61)
l=(2.85)
wo160
D-43 przen.
D-43 do przen.
A-7 ist
D-6 prj
D-6 prj
D-1 przen.
D-1 do przen. średnie
D-42 przen.
D-42 do przen.
R-4b
E-10 do przen.
R-4b przen.
E-10 przen.
Kosinowo 1,5
E-4 ist
w Żurakach
8t
10t
F-6 lkw średnie
F-6 prj małe

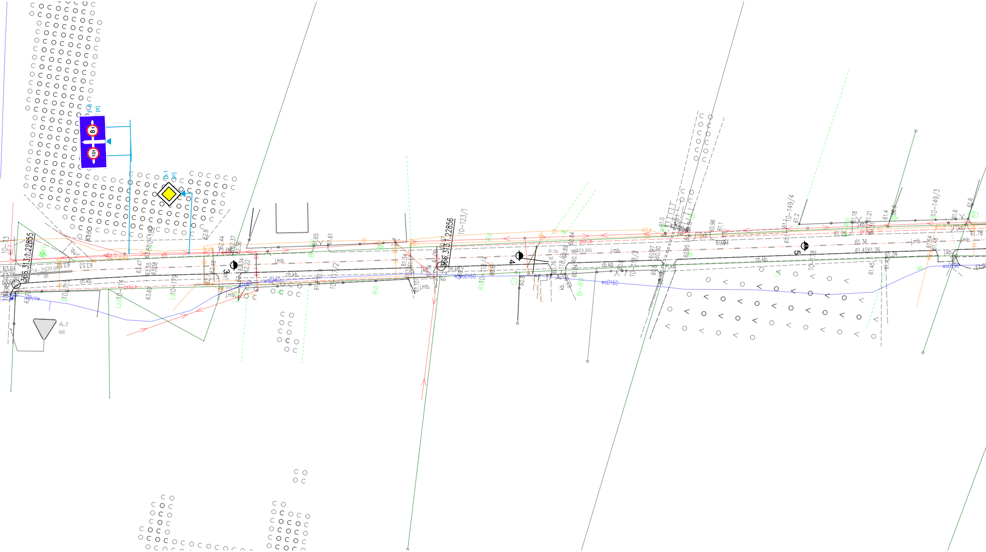
366.313.1:22855
366.313.1:22856
10-73
10-123/1
10-149/4
10-149/3
10-114
10-179
10-117/2
10-118/4
10-118/1
10-178
3
4
5
8t
10t
prj
D-1
prj
A-7
ist
P-4
ist
P-1b
ist
j.mb.
ch.kb.
j.kb.
kb.
woD160
proje
63.60
63.53
63.47
63.55
63.38
63.41
62.8
62.44
62.37
62.36
62.48
62.34
62.22
62.7
61.65
61.61
61.34
61.10
60.84
60.96
61.1
60.94
61.23
61.36
61.42
61.26
61.18
61.21
61.4
61.6
61.78
61.45
61.34
61.54
61.48

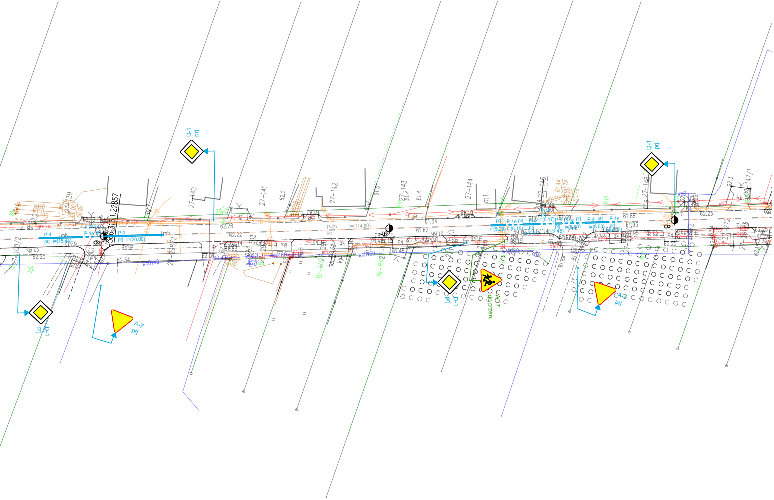

D-1
prj
A-7
prj
A-17
do przen.

Jednostka projektowa

MZJ Sp. z o.o., ul. Długa 61, 87-800 Włocławek

Inwestor

Powiat Włocławski
ul. Cyganka 28; 87-800 Włocławek

Nazwa i adres obiektu budowlanego :

Rekonstrukcja nawierzchni drogi powiatowej nr 2907C Mostki - Kowal od km 0+000 do km 13+732

Przedmiot-Rodzaj opracowania

STAŁA ORGANIZACJA RUCHU

PLAN SYTUACYJNY

Stanowisko	Nazwisko, uprawnienia,	Podpis	
Projektant	inż. Mariusz Jabłoński UA-V-7342-5/22/98 Wk		SKALA 1:1000
		DATA 06.2023	NR RYS. 2.2