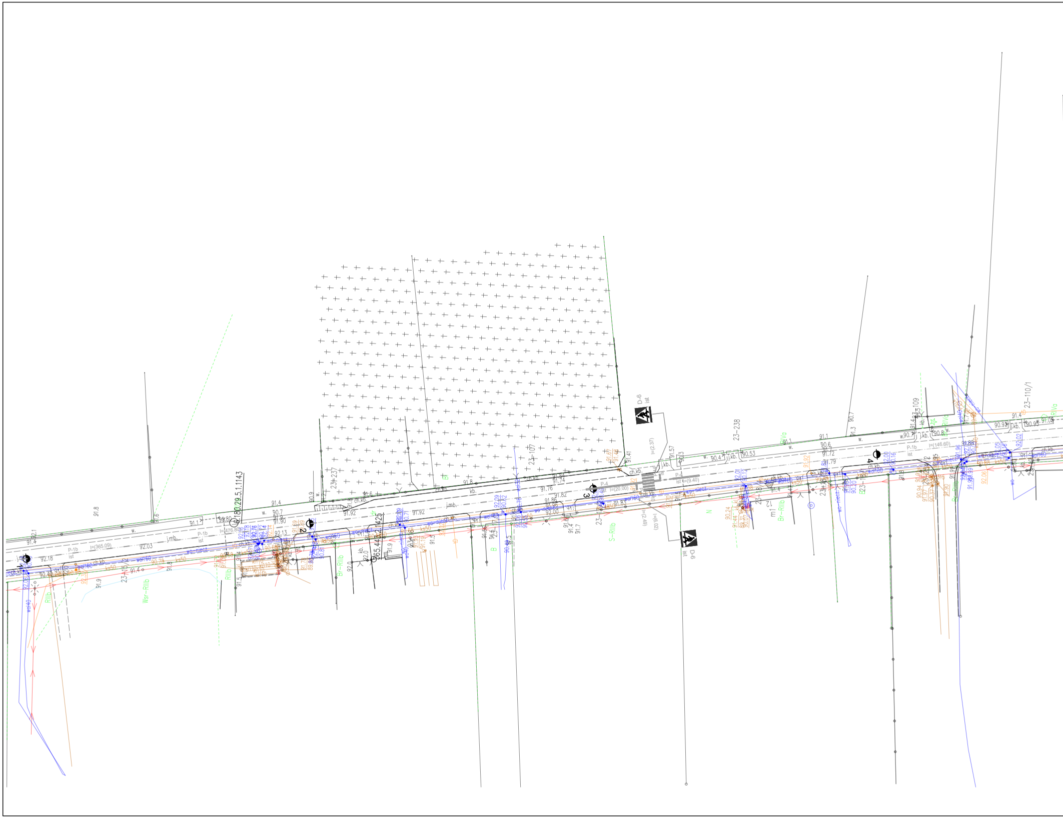

23-238
23-107
23-237
23-110/1
23-109
23-15
D-6
ist
P-1b
P-4
wo160
ks50
Wsr-RIIIb
Br-RIIIb
S-RIIIb
RIIIb
RIVa
91.8
91.4
91.1
90.7
ch.kb.
j.kb.
j.mb.
kb.
w.

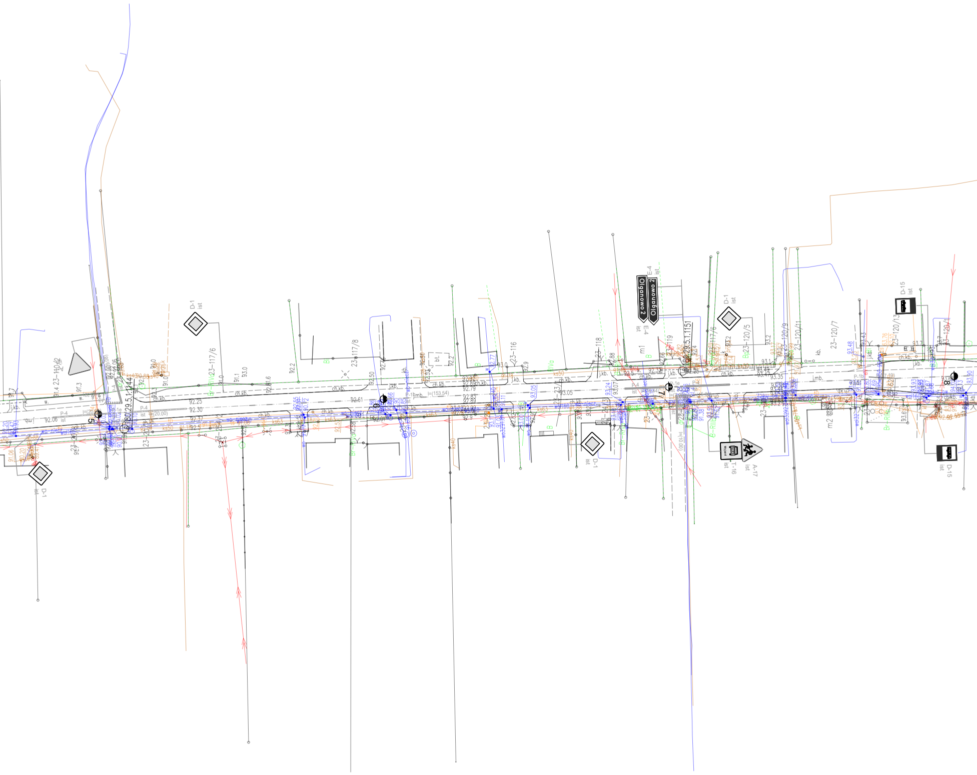
D-1
ist
23-110/2
23-117/6
23-117/8
23-116
23-118
23-119
Olganowo 2
E-4
ist
D-1
ist
23-117/6
23-120/5
23-120/7
23-120/9
23-120/11
23-120/13
23-120/1
D-15
ist
D-15
ist
T-16
ist
A-17
ist
D-1
ist
D-1
ist
ch.kb.
j.kb.
P-4
92.06
92.25
92.30
92.37
92.61
92.79
92.83
93.05
m1
m2

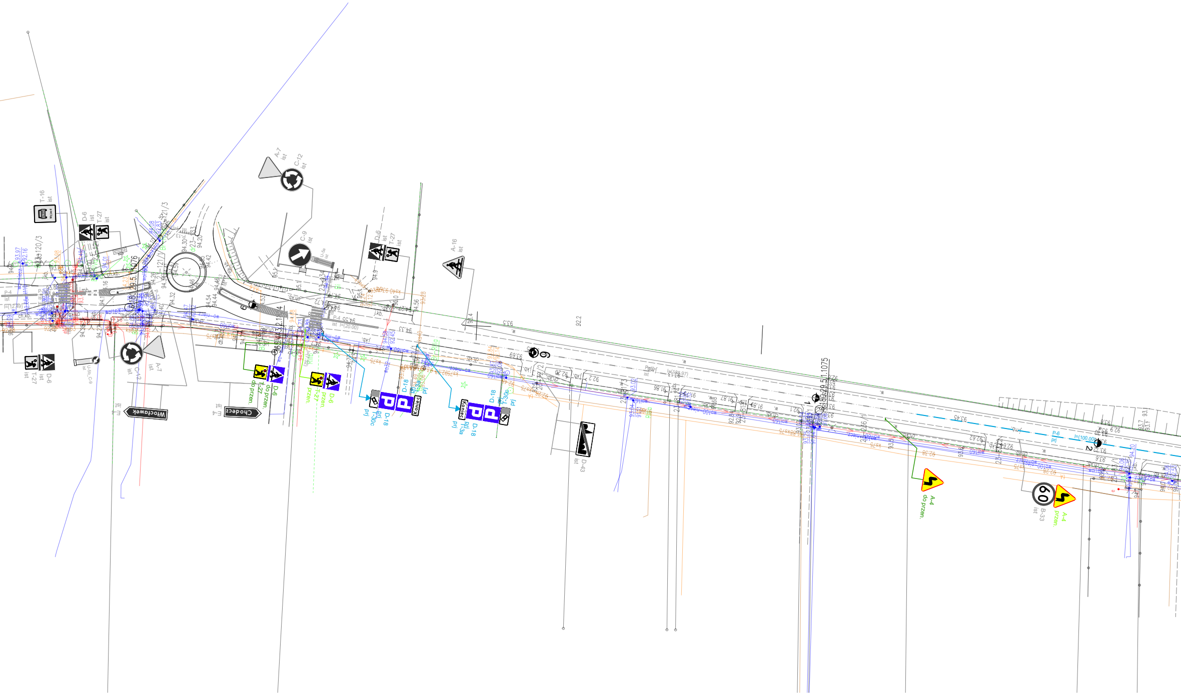
A-7
ist
C-12
ist
C-9
ist
D-6
ist
T-27
ist
A-16
ist
T-16
ist
D-6
do przen.
T-27
do przen.
D-18
T-30c
prj
Koniec
D-43
ist
A-4
do przen.
B-33
ist
60
Włocławek
Chodecz
P-4
P-6
92.2
93.9

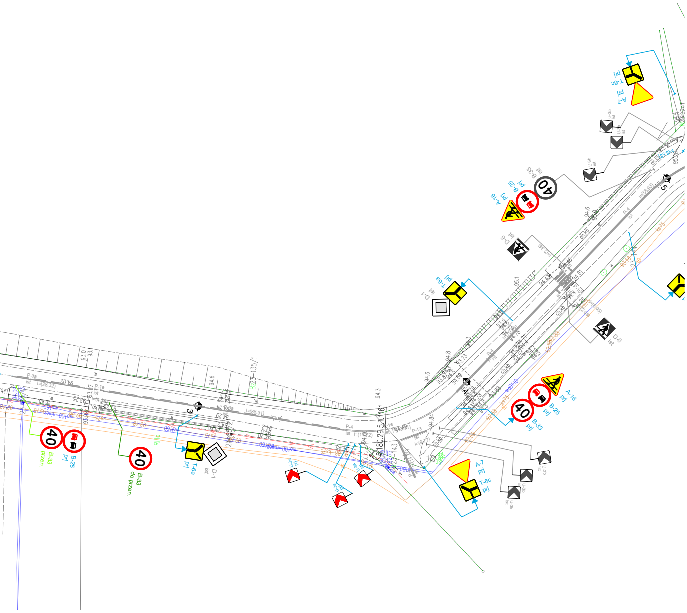
40
B-33
przen.
B-25
prj
40
B-33
do przen.
T-6a
prj
D-1
ist
A-7
prj
T-6c
prj
U-3b
ist
A-16
prj
B-25
prj
40
B-33
prj
D-6
ist
T-6a
prj
D-1
ist
B-33
ist
40
B-25
prj
A-16
prj
T-6c
prj
A-7
prj
U-3b
ist
3
4
5

Jednostka projektowa

MZJ Sp. z o.o., ul. Długa 61, 87-800 Włocławek

Inwestor

Powiat Włocławski
ul. Cyganka 28; 87-800 Włocławek

Nazwa i adres obiektu budowlanego :

Rekonstrukcja nawierzchni drogi powiatowej nr 2909C Kruszyn-Choceń od km 0+000 do km 10+245

Przedmiot-Rodzaj opracowania

STAŁA ORGANIZACJA RUCHU

PLAN SYTUACYJNY

Stanowisko	Nazwisko, uprawnienia,	Podpis	
Projektant	inż. Mariusz Jabłoński UA-V-7342-5/22/98 Wk		SKALA 1:1000
		DATA 06.2023	NR RYS. 2.5