


BUDOWA PLACÓWKI KSZTAŁCENIA ZAWODOWEGO W IZBICY KUJAWSKIEJ

DET. 2 - MIEJSCE POSTOJOWE, UTWARDZENIE PRZEKRÓJ KONSTRUKCJI

SKALA 1:20

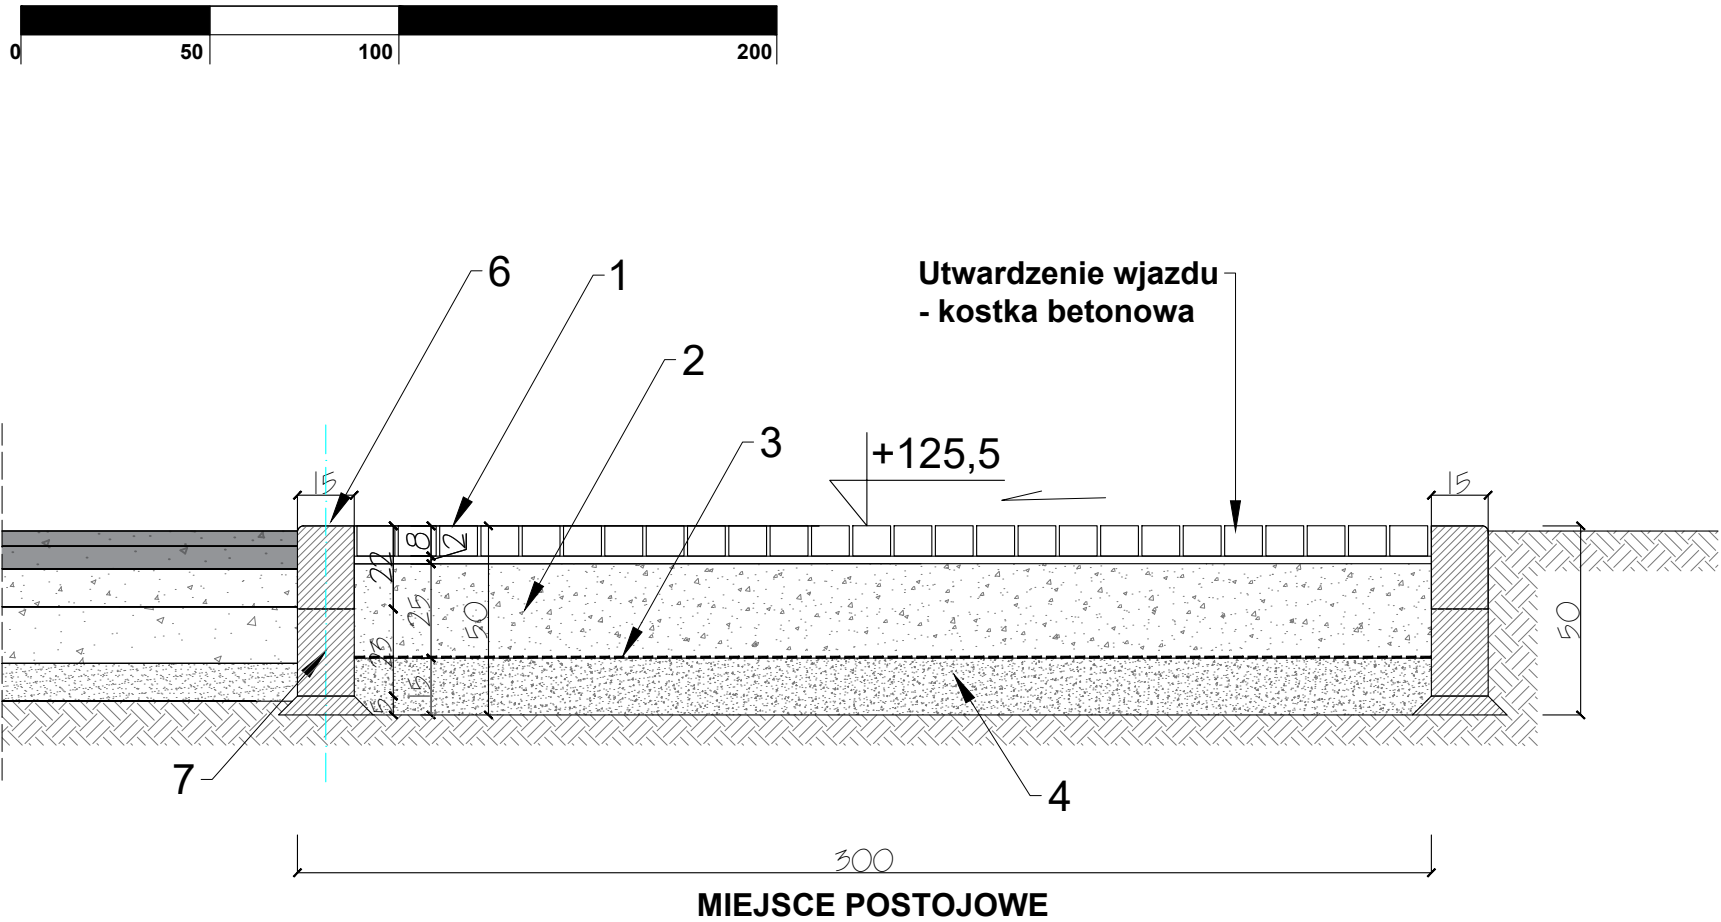

UWAGA - Dopuszcza się zastosowanie materiałów alternatywnych o równoważnych parametrach

Nośność 80 MPa, ruch projektowany 100 kN

1. Kostka betonowa prefabrykowana 8 cm - podsypka piaskowo-cementowa (1:4) - 5 cm, stabilizowana mechanicznie do $I_s > 0,9$
2. Podbudowa
 - pomocnicza z kruszywa łamanego 0/31,5 - 10cm, stabilizowana mechanicznie do $I_s > 0,9$
 - zasadnicza z kruszywa łamanego 0/63 - 15cm, stabilizowana mechanicznie do $I_s > 0,9$
3. Geowłóknina 200g/m²
4. Warstwa filtracyjna - piasek drobny 15cm, stabilizowany mechanicznie do $I_s > 0,9$
5. Grunt stabilizowany mechanicznie do $I_s > 0,8$
6. Krawężnik drogowy 15x22cm (kolor szary) - podsypka piaskowo- cementowa (1:4) - 5 cm, stabilizowana mechanicznie do $I_s > 0,9$
7. odbudowa betonowa: 18cm - beton C16/20, 5cm - beton C12/15



ATELIER ARCHITEKTURY RADOSŁAW ŻUBRYCKI
Ul. Św. Jana 9a 59-900 Zgorzelec biuro@aarz.pl tel: 514492382

BRANŻA	ETAP PROJEKTOWY	SKALA RYSUNKU	NR ZAŁĄCZNIKA
ZT	PB	1:20	Z03
NAZWA I ADRES ZADANIA		DATA	MAJ 2019
BUDOWA PLACÓWKI KSZTAŁCENIA ZAWODOWEGO WRAZ Z PRACOWNIAMI PRAKTYCZNEJ NAUKI ZAWODU Z NIEZBĘDĄ INFRASTRUKTURĄ TECHNICZNĄ W ZESPOLE SZKÓŁ W IZBICY KUJAWSKIEJ			
ADRES: ZGODNIE ZE STRONĄ NR 1 PROJEKTU BUDOWLANEGO			
ZAWARTOŚĆ RYSUNKU			
DETAL 2 - MIEJSCE POSTOJOWE			
ARCHITEKTURA - PROJEKTANT:			PODPIS
Mgr inż. arch. Joanna Niecko Nr upr. 73/LuOKK/2016 upr. budowlane w spec. architektonicznej b/lo			
ARCHITEKTURA - SPRAWDZAJĄCY:			
Mgr inż. arch. Radosław Żubrycki Nr upr. 66/LuOKK/2014/GW upr. budowlane w spec. architektonicznej b/lo			
KONSTRUKCJA - PROJEKTANT:			
Mgr inż. Krzysztof Czapliński Nr upr. 2471/93 upr. budowlane w spec. konstrukcyjno - budowlanej b/lo			
KONSTRUKCJA - SPRAWDZAJĄCY:			
Mgr inż. Janusz Szalewski Nr upr. 232/02/DUW upr. budowlane w spec. konstrukcyjno - budowlanej b/lo			
STRONA			

ZAŁĄCZNIK GRAFICZNY W WERSJI ELEKTRONICZNEJ NIE STANOWI DOKUMENTACJI PROJEKTOWEJ I NIE MOŻE BYĆ WYKORZYSTYWANY NA CELE PROWADZENIA BUDOWY ZGODNIE Z USTAWĄ PRAWO BUDOWLANE