


BUDOWA PLACÓWKI KSZTAŁCENIA ZAWODOWEGO W IZBICY KUJAWSKIEJ

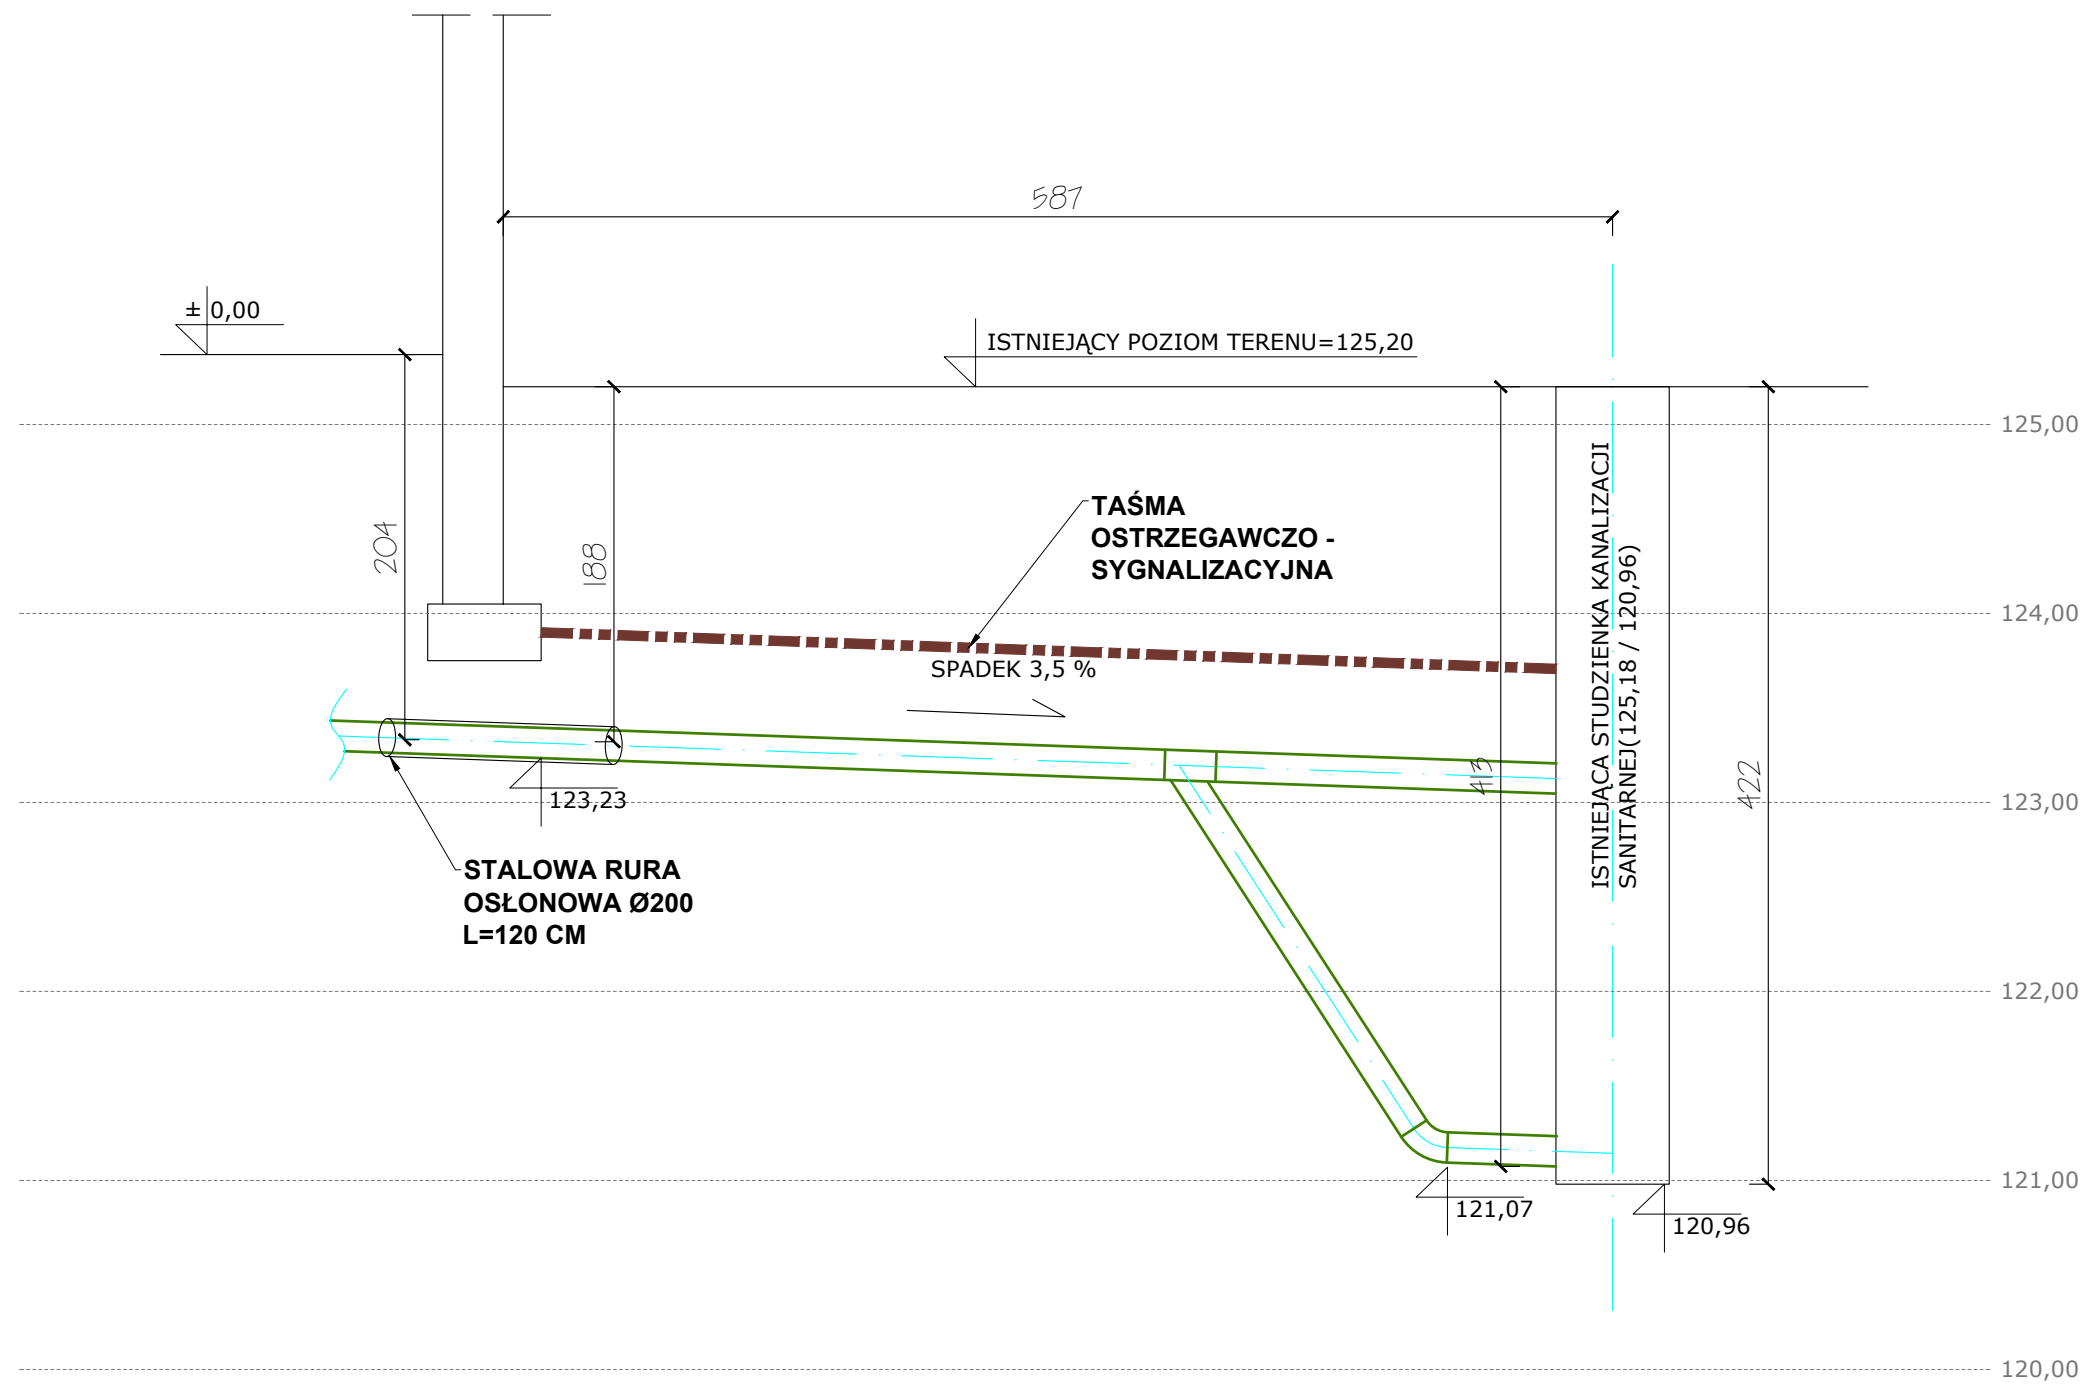

| | | | | |
|---------------------------------|--------|-------------------------|--------|---------------------------------|
| RZĘDNA TERENU [m n.p.m.] | 152.20 | | 152.18 | RZĘDNA TERENU [m n.p.m.] |
| RZĘDNA OSI KANAŁU [m n.p.m.] | 123.23 | | 120.96 | RZĘDNA OSI KANAŁU [m n.p.m.] |
| ZAGŁĘBIENIE [m] | 1.88 | Ø160 PCV SN4 i=3,5 % | 4.13 | ZAGŁĘBIENIE [m] |
| ŚREDNICA [mm] SPADEK [%] | | | | ŚREDNICA [mm] SPADEK [%] |
| ODLEGŁOŚĆ [mb] | 5.87 | | 0.00 | ODLEGŁOŚĆ [mb] |

| ZESTAWIENIE MATERIAŁÓW PROJEKTOWANEGO FRAGMENTU KANALIZACJI SANITARNA | | |
|---|----------------------------|------------|
| L.P. | URZĄDZENIE / MATERIAŁ | IŁOŚĆ [MB] |
| 1 | RURA Ø160 PCV SN4 | 6,00 |
| 2 | RURA STALOWA OCHRONNA Ø200 | 1 |

Głębokość posadowienia instalacji doprowadzającej zgodnie ze stanem istniejącym oraz obowiązującymi przepisami.

Instalacja przyłączeniowa zostanie wprowadzona do pomieszczenia w budynku.


UWAGA!

W PROJEKCIE PRZYJĘTO POZIOM ODNIESIENIA ± 0.00 OD POZIOMU
POSADZKI PARTERU

W PRZYPADKU ZMIANY POZIOMU ± 0.00 , ZMIANIE ULEGNĄ RÓWNIEŻ POZOSTAŁE RZĘDNE. WZGLĘDNE RÓŻNICE WYSOKOŚCI SIECI I URZĄDZEŃ SĄ STAŁE.

PROFIL PRZYŁĄCZA KANALIZACJI SANITARNEJ

SKALA 1:40

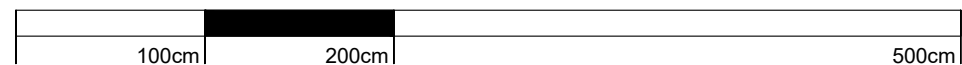

| BRANŻA | ETAP PROJEKTOWY | SKALA RYSUNKU | NR ZAŁĄCZNIKA |
|-----------|-----------------|---------------|---------------|
| ZT | PB | 1:40 | Z05 |

| | | |
|---|------|----------|
| NAZWA I ADRES ZADANIA | DATA | MAJ 2019 |
| BUDOWA PLACÓWKI KSZTAŁCENIA ZAWODOWEGO WRAZ Z PRACOWNIAМИ PRAKTYCZNEJ NAUKI ZAWODU Z NIEZBĘDną INFRASTRUKTURĄ TECHNICZNĄ W ZESPOLIE SZKÓŁ W IZBYCIE KUJAWSKIEJ* | | |

ADRES: ZGODNIE ZE STRONĄ NR 1 PROJEKTU BUDOWLANEGO

PRZYŁĄCZE KANALIZACJI SANITARNEJ

| | | |
|--|--|---------------|
| INSTALACJE SANITARNE - PROJEKTANT: | | PODPIS |
| Mgjr inż. Marek Kamiński Nr upr. 178/87 oraz 2116/90 upr. budowlane w spec. instalacyjno-inżynierskiej b/o | | |
| INSTALACJE SANITARNE - SPRAWDZAJĄCY: | | |
| Mgjr inż. Nefka Mickiewicz-Zajac Nr upr.2010/04 upr. budowlane w spec. instalacyjno-inżynierskiej b/o | | |
| | | |
| | | |

STRONA