


DASZEK ŻELBETOWY
KRYTY BLACHĄ TYTAN - CYNK
skala 1:10

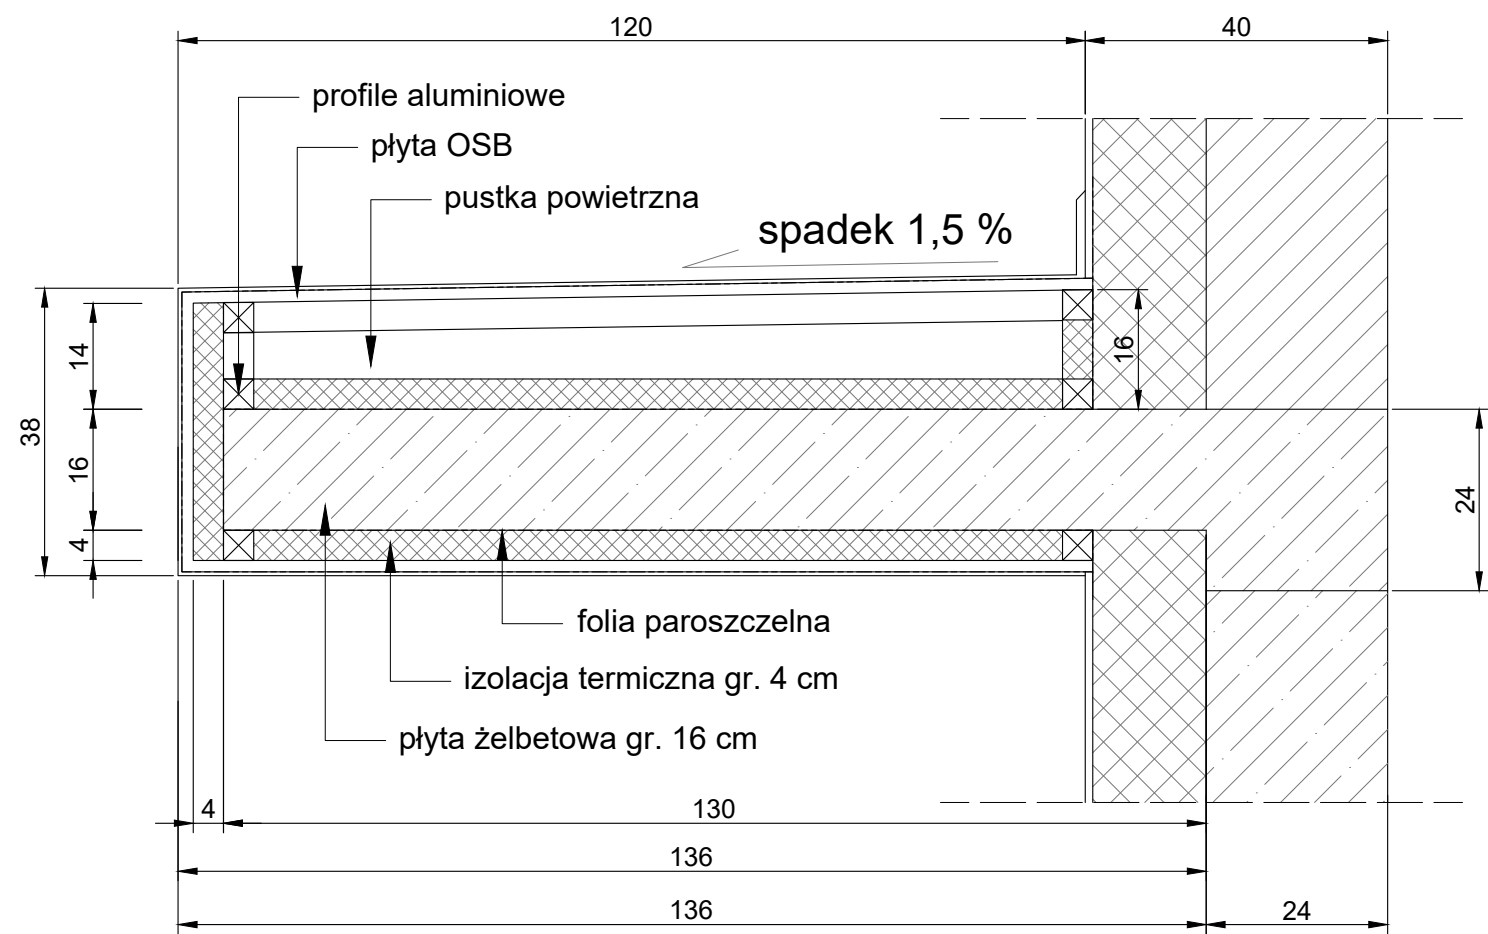

AARZ

ATELIER ARCHITEKTURY

ATELIER ARCHITEKTURY RADOŚLAW ŻUBRYCKI

Ul. Św. Jana 9a 59-900 Zgorzelec biuro@aarz.pl tel: 514492382

Radosław Żubrycki

BRANŻA	ETAP PROJEKTOWY	SKALA RYSUNKU	NR ZAŁĄCZNIKA
AK	PB	1:10	K9
NAZWA I ADRES ZADANIA		DATA	MAJ 2019
BUDOWA PLACÓWKI KSZTAŁCENIA ZAWODOWEGO WRAZ Z PRACOWNIAMI PRAKTYCZNEJ NAUKI ZAWODU Z NIEZBĘDNĄ INFRASTRUKTURĄ TECHNICZNĄ W ZESPOLE SZKÓŁ W IZBICY KUJAWSKIEJ			
ADRES: ZGODNIE ZE STRONĄ NR 1 PROJEKTU BUDOWLANEGO			
ZAWARTOŚĆ RYSUNKU			
DETALE - DASZEK ŻELBETOWY			

PODPIS	
KONSTRUKCJA - PROJEKTANT:	
Mgr inż. Krzysztof Czapliński Nr upr. 2471/93 upr. budowlane w spec. konstrukcyjno - budowlanej b/o	
KONSTRUKCJA - SPRAWDZAJĄCY:	
Mgr inż. Janusz Szalewski Nr upr.232 /02/DUW upr. budowlane w spec. konstrukcyjno - budowlanej b/o	
STRONA	