


BUDOWA PLACÓWKI KSZTAŁCENIA ZAWODOWEGO W IZBICY KUJAWSKIEJ

Drzwi dwuskrzydłowe 140 "90+50"	Drzwi jednoskrzydłowe "90"	Drzwi jednoskrzydłowe "80"	Drzwi jednoskrzydłowe "100"	Drzwi wewnętrzne dwuskrzydłowe 140 - "90	Drzwi jednoskrzydłowe "90+50"	Drzwi jednoskrzydłowe E130 "100"	biała przetrzysłowa segmentowa 500 / 500 z panelem aluminiowym przeszklonym x2
---------------------------------	----------------------------	----------------------------	-----------------------------	--	-------------------------------	----------------------------------	---

U=1,3 W / m²K

zawiasów skrzydła) (3 szt.)	zawiasów skrzydła) (3 szt.)	zawiasów skrzydła) (3 szt.)	zawiasów skrzydła) (3 szt.)	zawiasów skrzydła) (3 szt.)	ilość: 2 sztuki
-----------------------------	-----------------------------	-----------------------------	-----------------------------	-----------------------------	-----------------

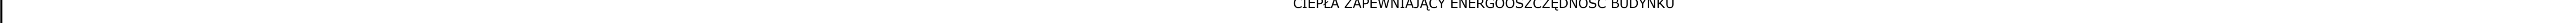

Olno DCV/rozprężne, sztywne, stalowe	Olno DCV/rozprężne, uchyłne i sztywne, stalowe	Niechłodzony żywiołik deszczowy	Olno ukształtowane DCV/stalowe FI20
--------------------------------------	--	---------------------------------	-------------------------------------

część otwierana	część otwierana	podwojna Współczynnik: U szyby 0,9 w/m² k	profil PCV z przegrodą termiczną 70
-----------------	-----------------	--	-------------------------------------

zespoleń trzyszybowe dla uzyskania wsp. zespoleń trzyszybowe dla uzyskania wsp.

ATELIER ARCHITEKTURY Radosław Żubrycki *Radosław Żubrycki*

BRANZA	ETAP PROJEKTOWY	SKALA RYSUNKU	NR ZAŁĄCZNIKA
AK	PR	1:50	P09

100 mm	500 mm	500 mm

PRZED ZAMÓWIENIEM STOLARKI OKIENNEJ I DRZWIOWEJ WYMIARY OTWORÓW SPRAWDZIC NA

ZESTAWIENIE STOLARKI OKIENNEJ I DRZWIOWEJ WYKONANO WG WIDOKU OD STRONY ELEWACJI

WYMIARY OTWORÓW OKIENNYCH NA RZUTACH PODANE SĄ W ŚWIETLE OŚCIEŻY. WYMIARY

STOLARKA OKIENNA I DRZWI POWINNA POSIADAĆ ODPOWIEDNI WSPÓŁCZYNNIK PRZENIKANIA

Q Z 01	Q Z 03	Q Z 03	Q W 01
--------	--------	--------	--------

