



Ograniczenie skrajni
Dopuszczalna prędkość = 90 km/h

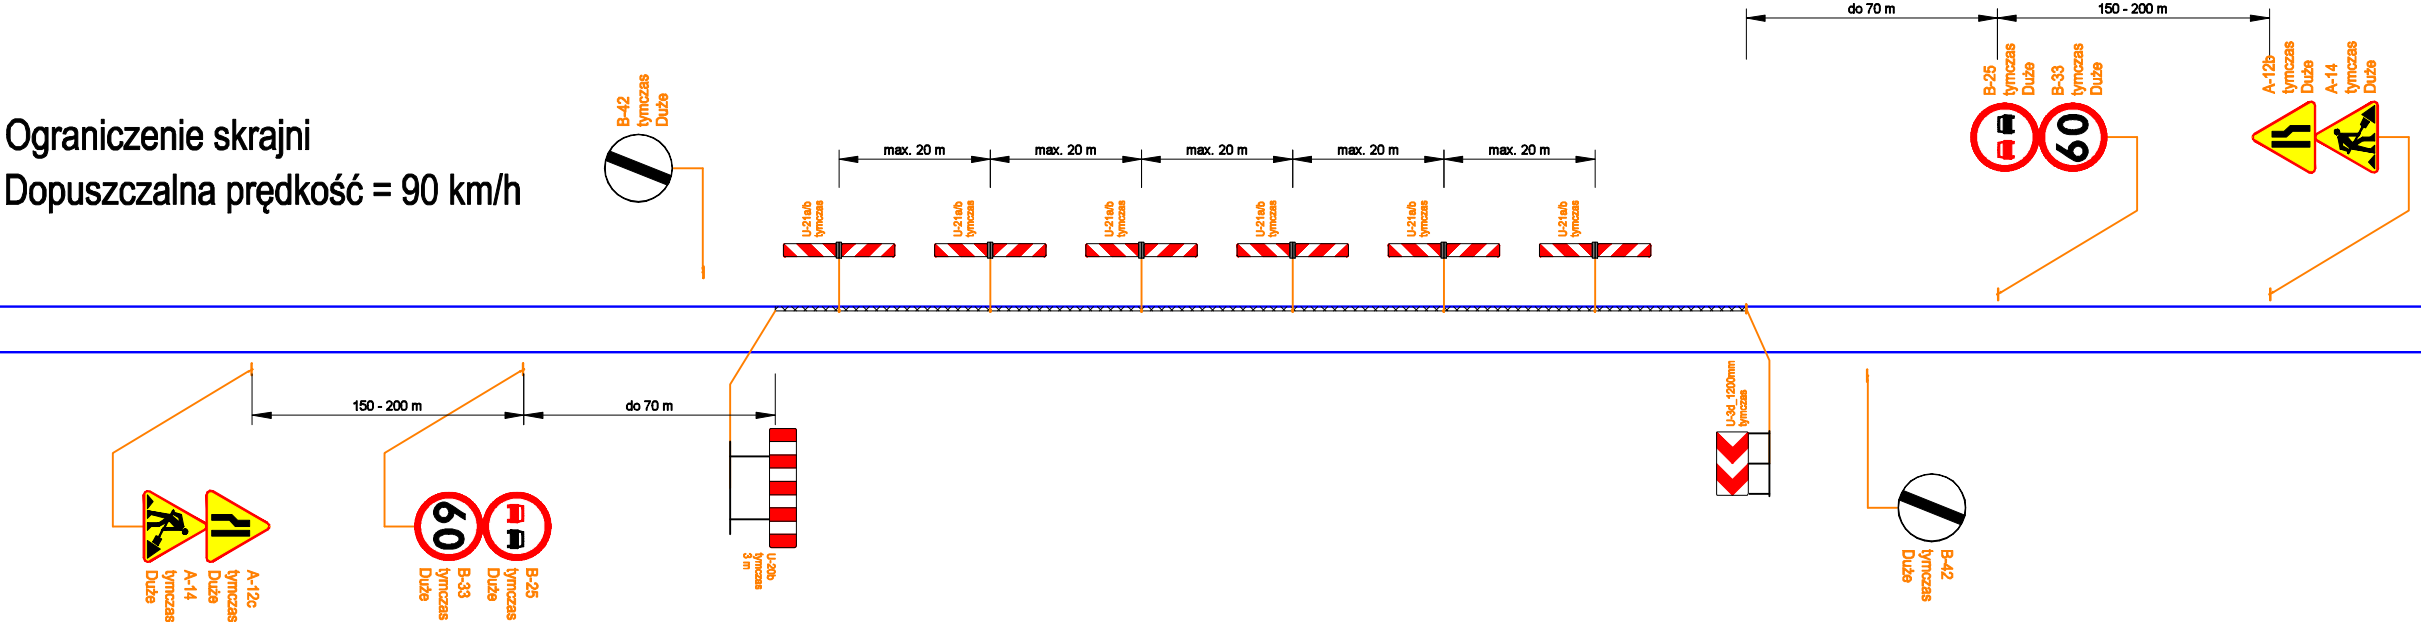

Ograniczenie skrajni
Teren zabudowany

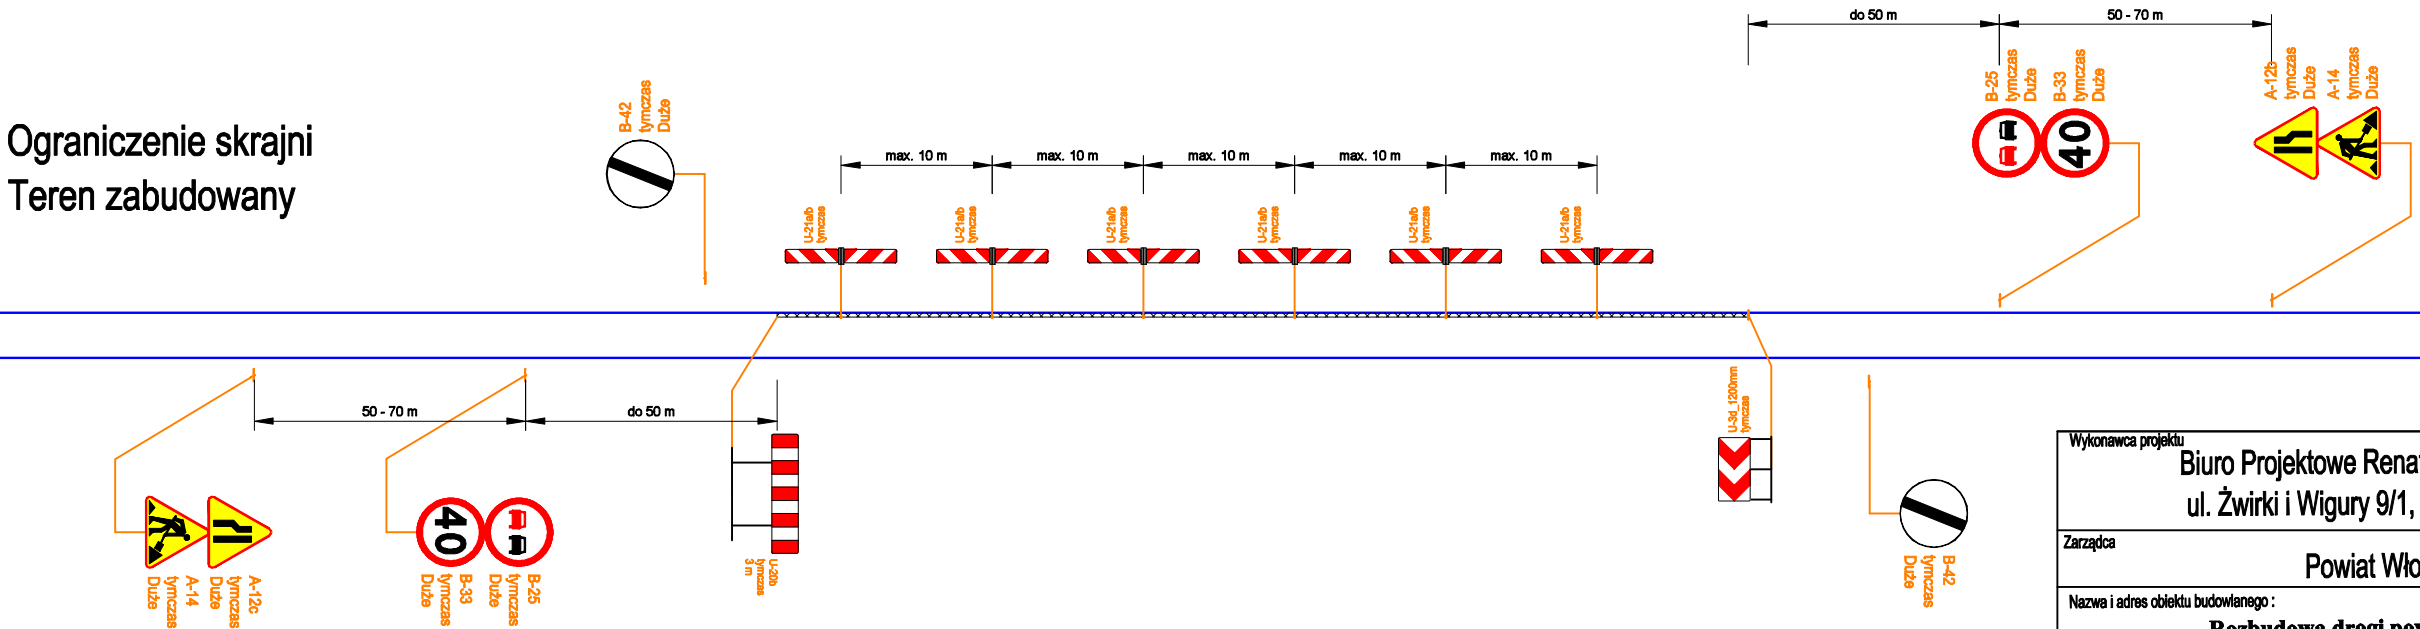

Wykonawca projektu Biuro Projektowe Renata Krajczewska -Jędrusiak ul. Żwirki i Wigury 9/1, 87-840 Lubień Kujawski			
Zarządca Powiat Włocławski			
Nazwa i adres obiektu budowlanego : Rozbudowa drogi powiatowej nr 2931C Izbiła Kujawska - Boniewo - Borzymie - odcinek Boniewo - Lubomin			
Projekt tymczasowej organizacji ruchu			
Schematy oznakowania			
Stanowisko	Nazwisko, uprawnienia,		Podpis
Projektant	mgr inż. Sergiusz Makowski KUP/0134/PWOD/12		SKALA 1:1000
Sprawdzający			
	Data 23.04.2019 r.		NR RYS. 2.3